


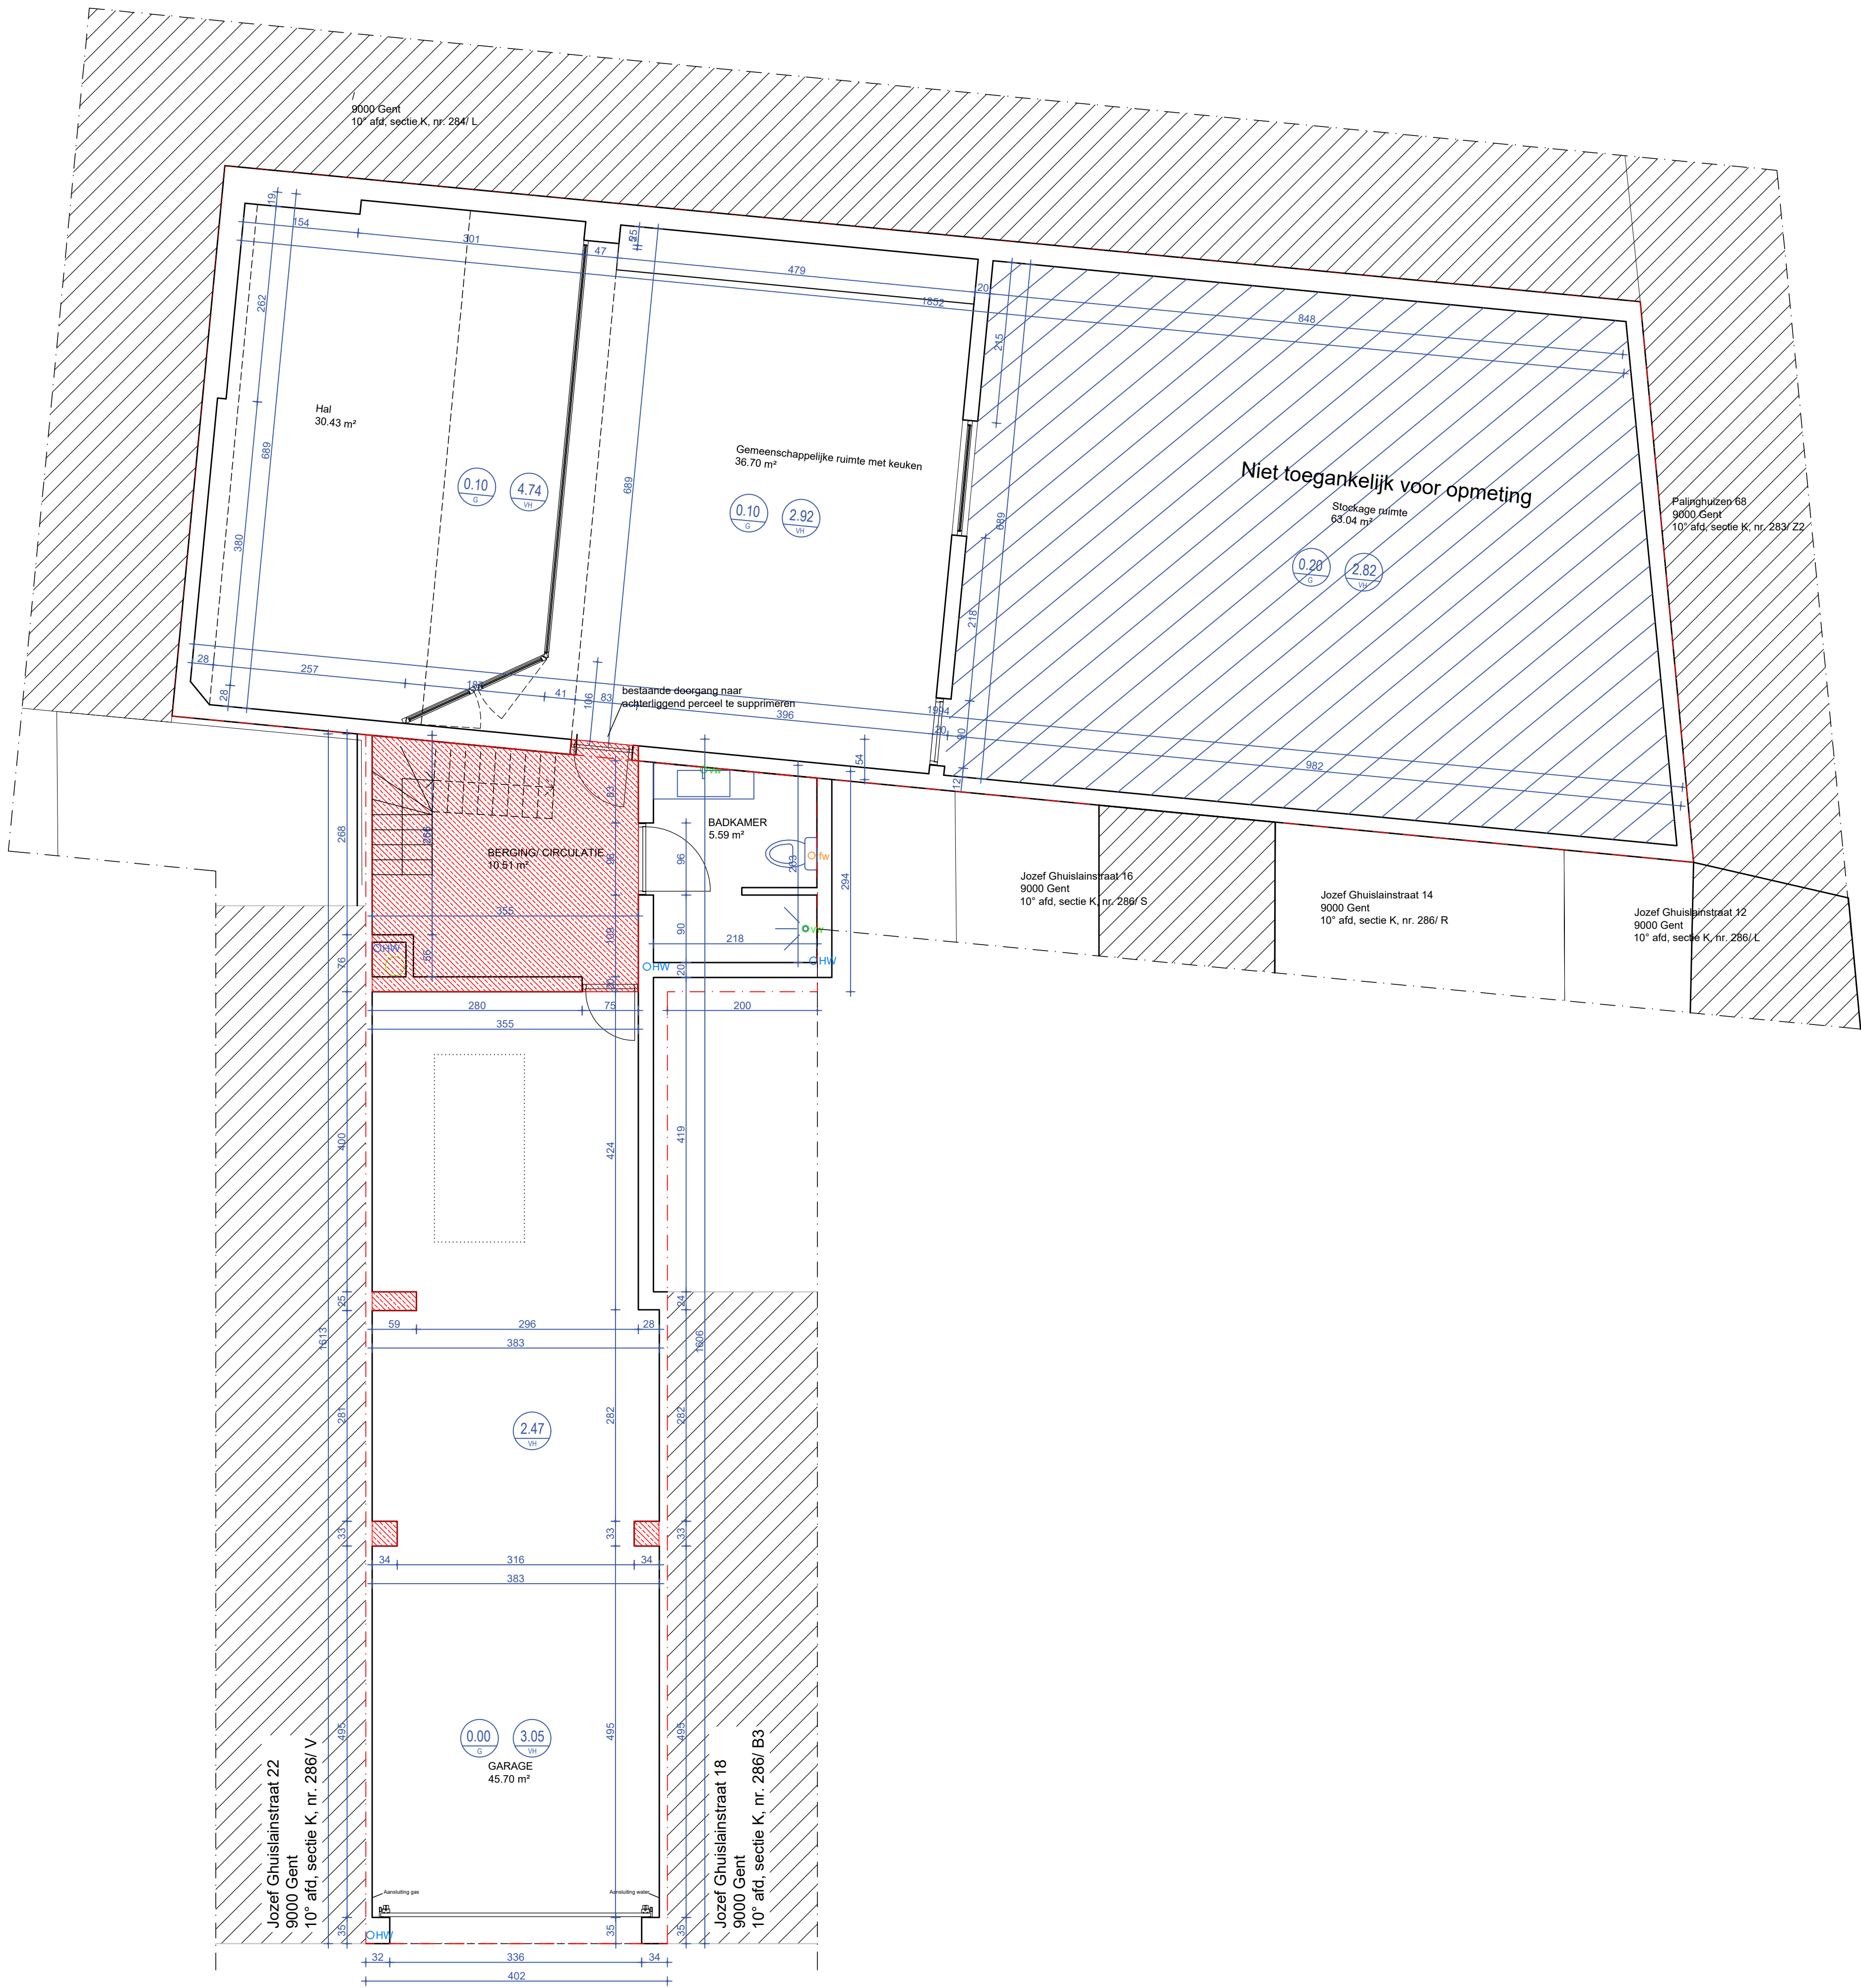

Gelijkvloers
bestaande toestand - schaal 1/50