


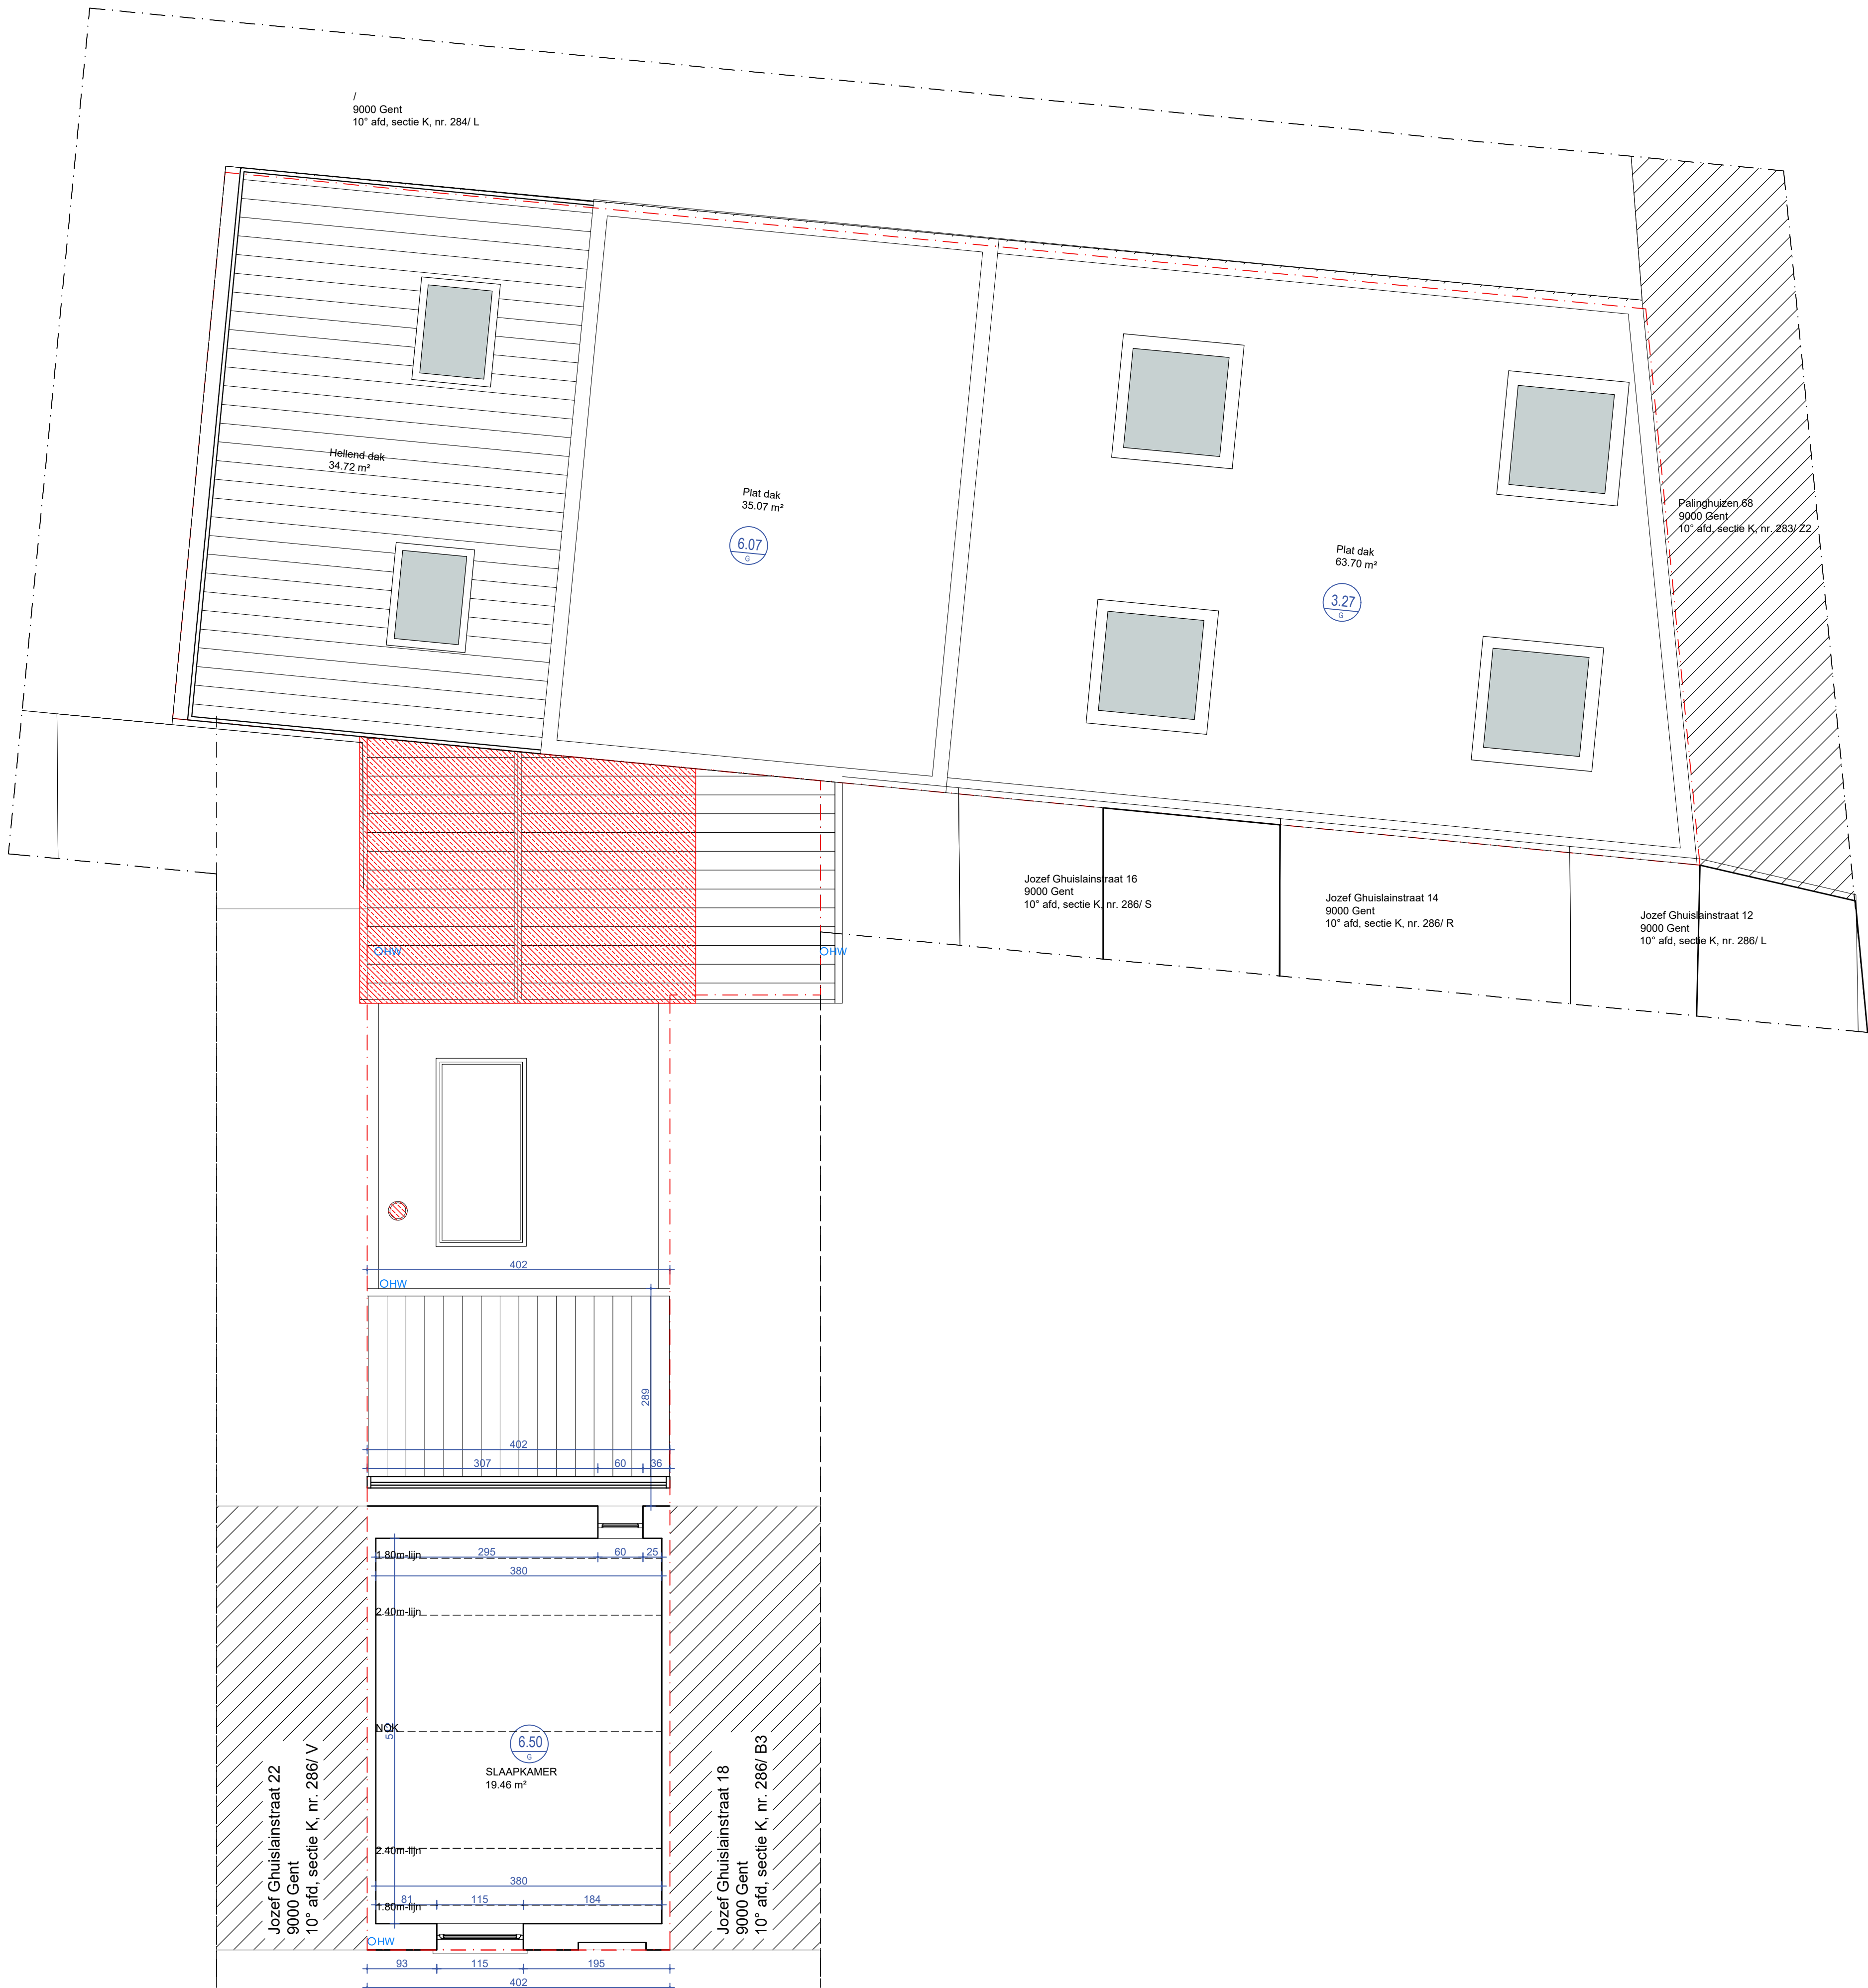

Verdieping +2
bestaande toestand - schaal 1/50