


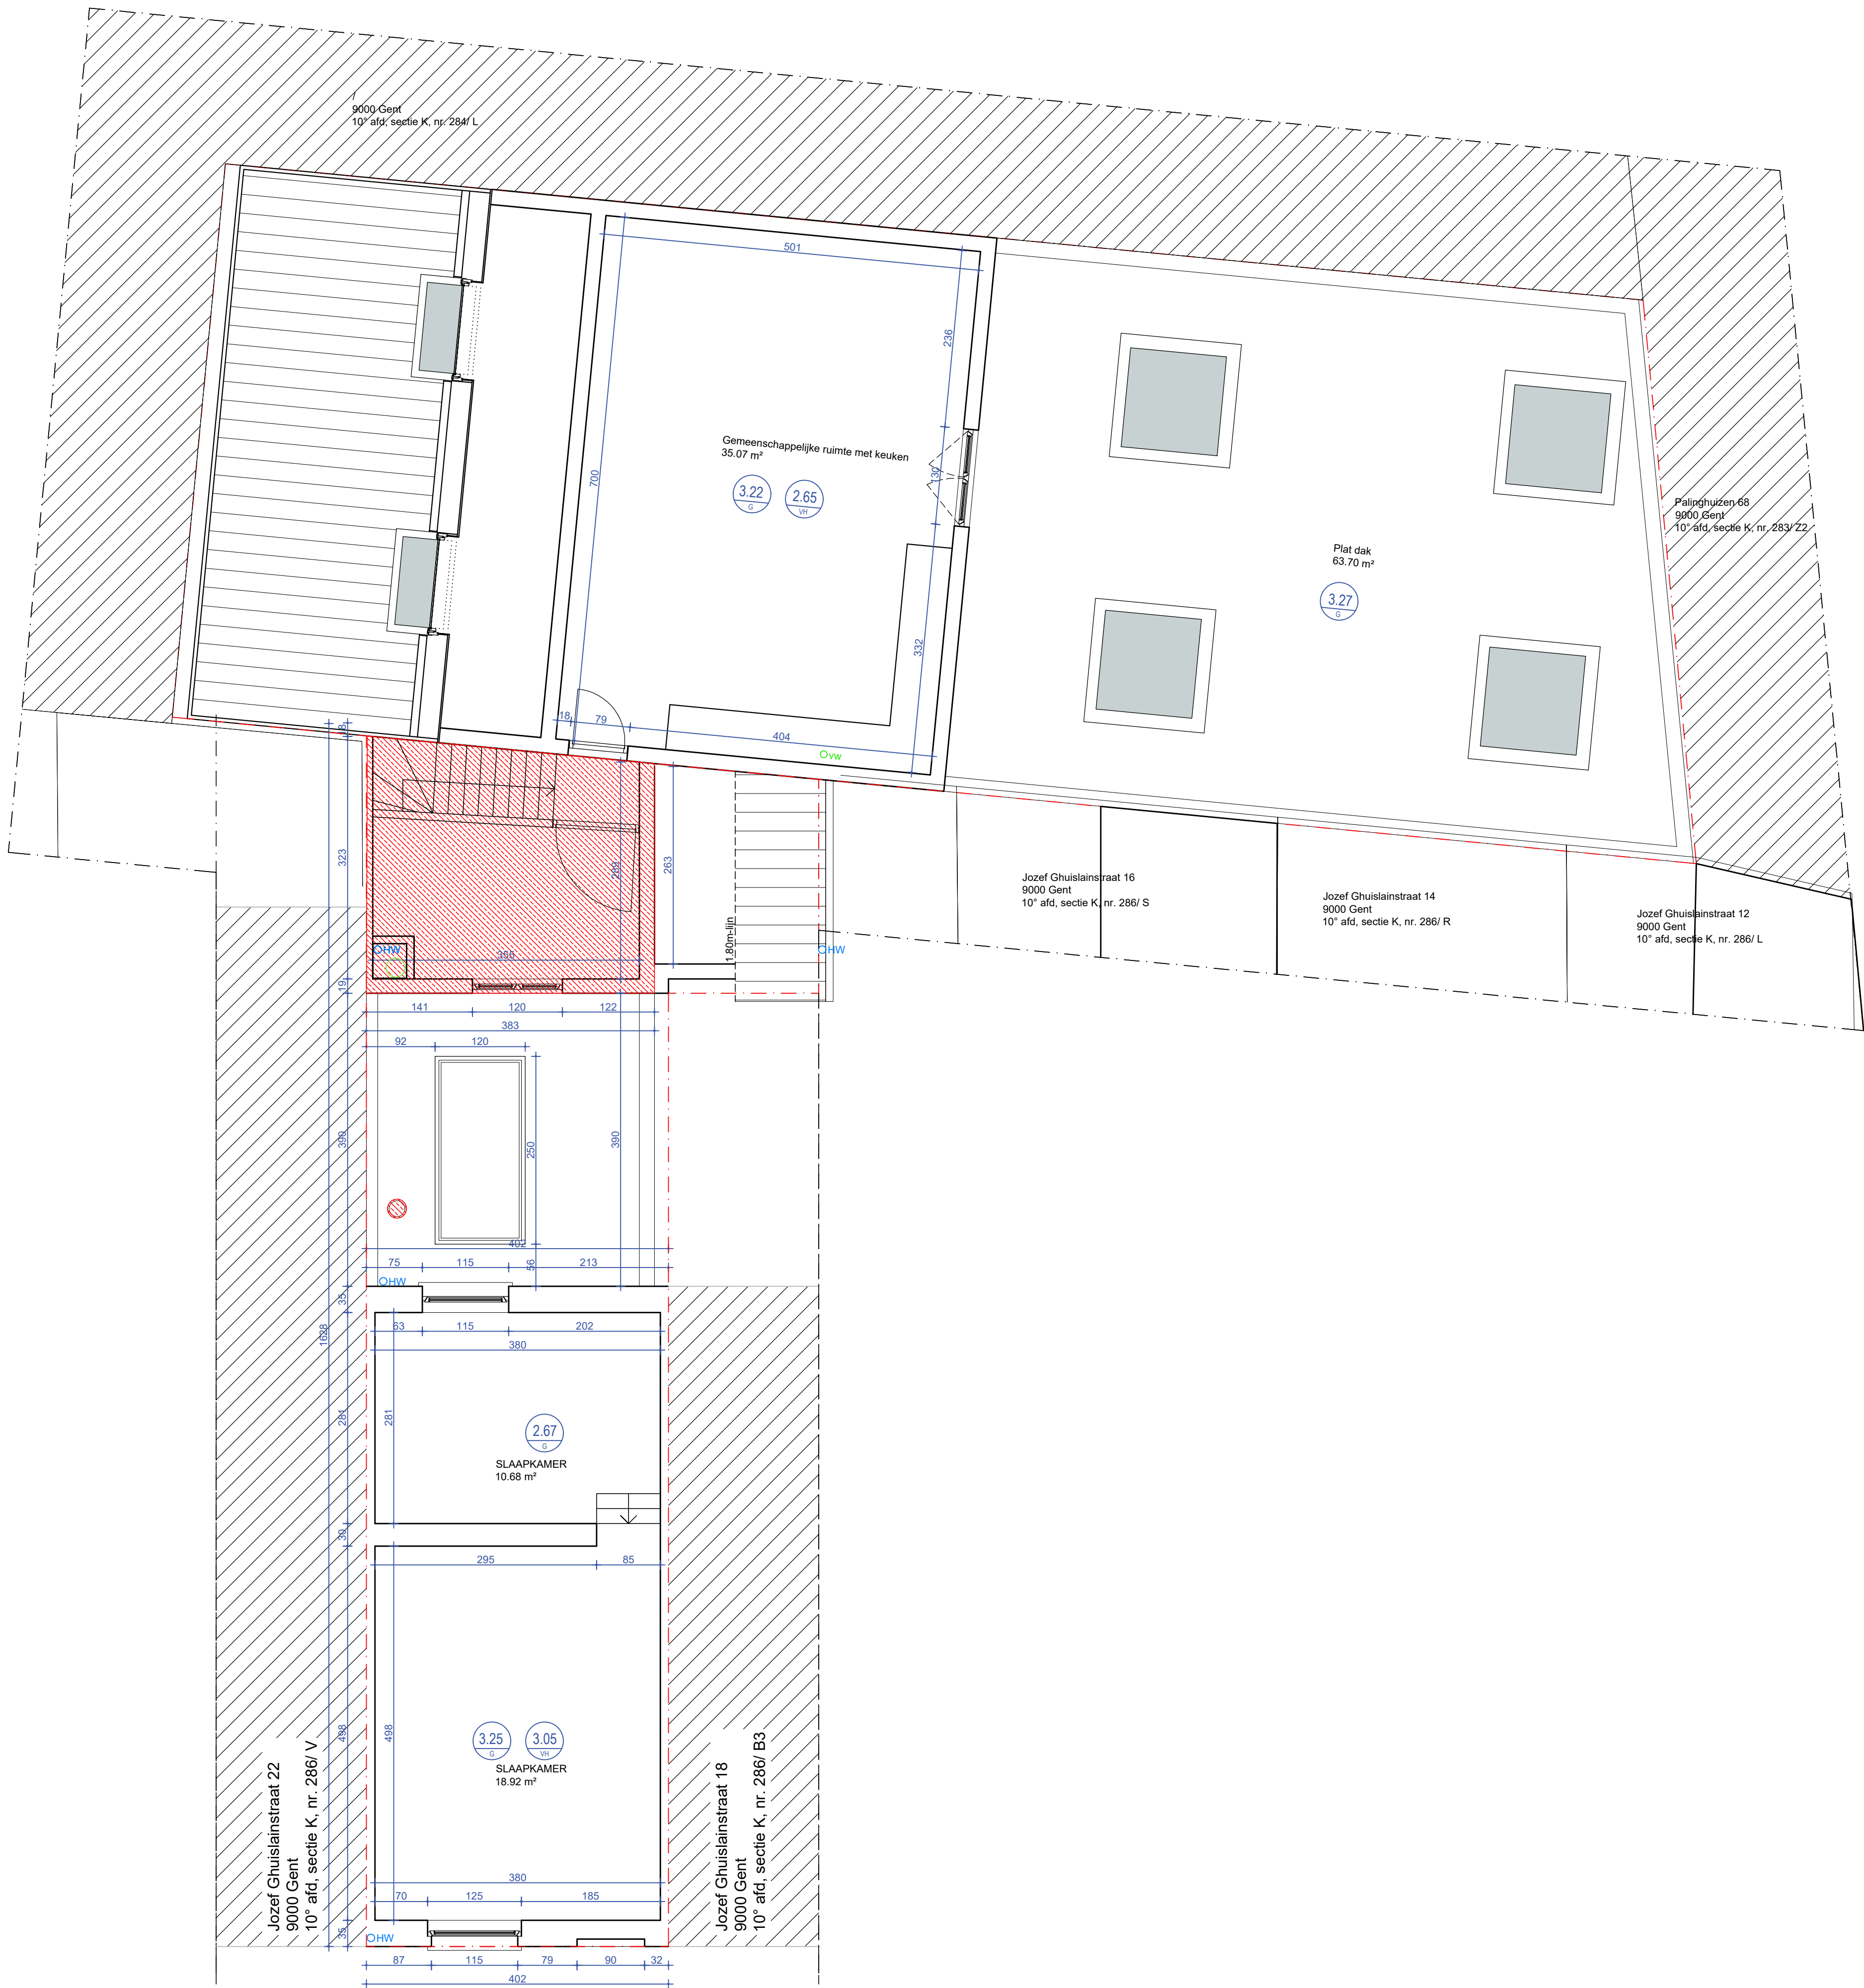

Verdieping +1
bestaande toestand - schaal 1/50