


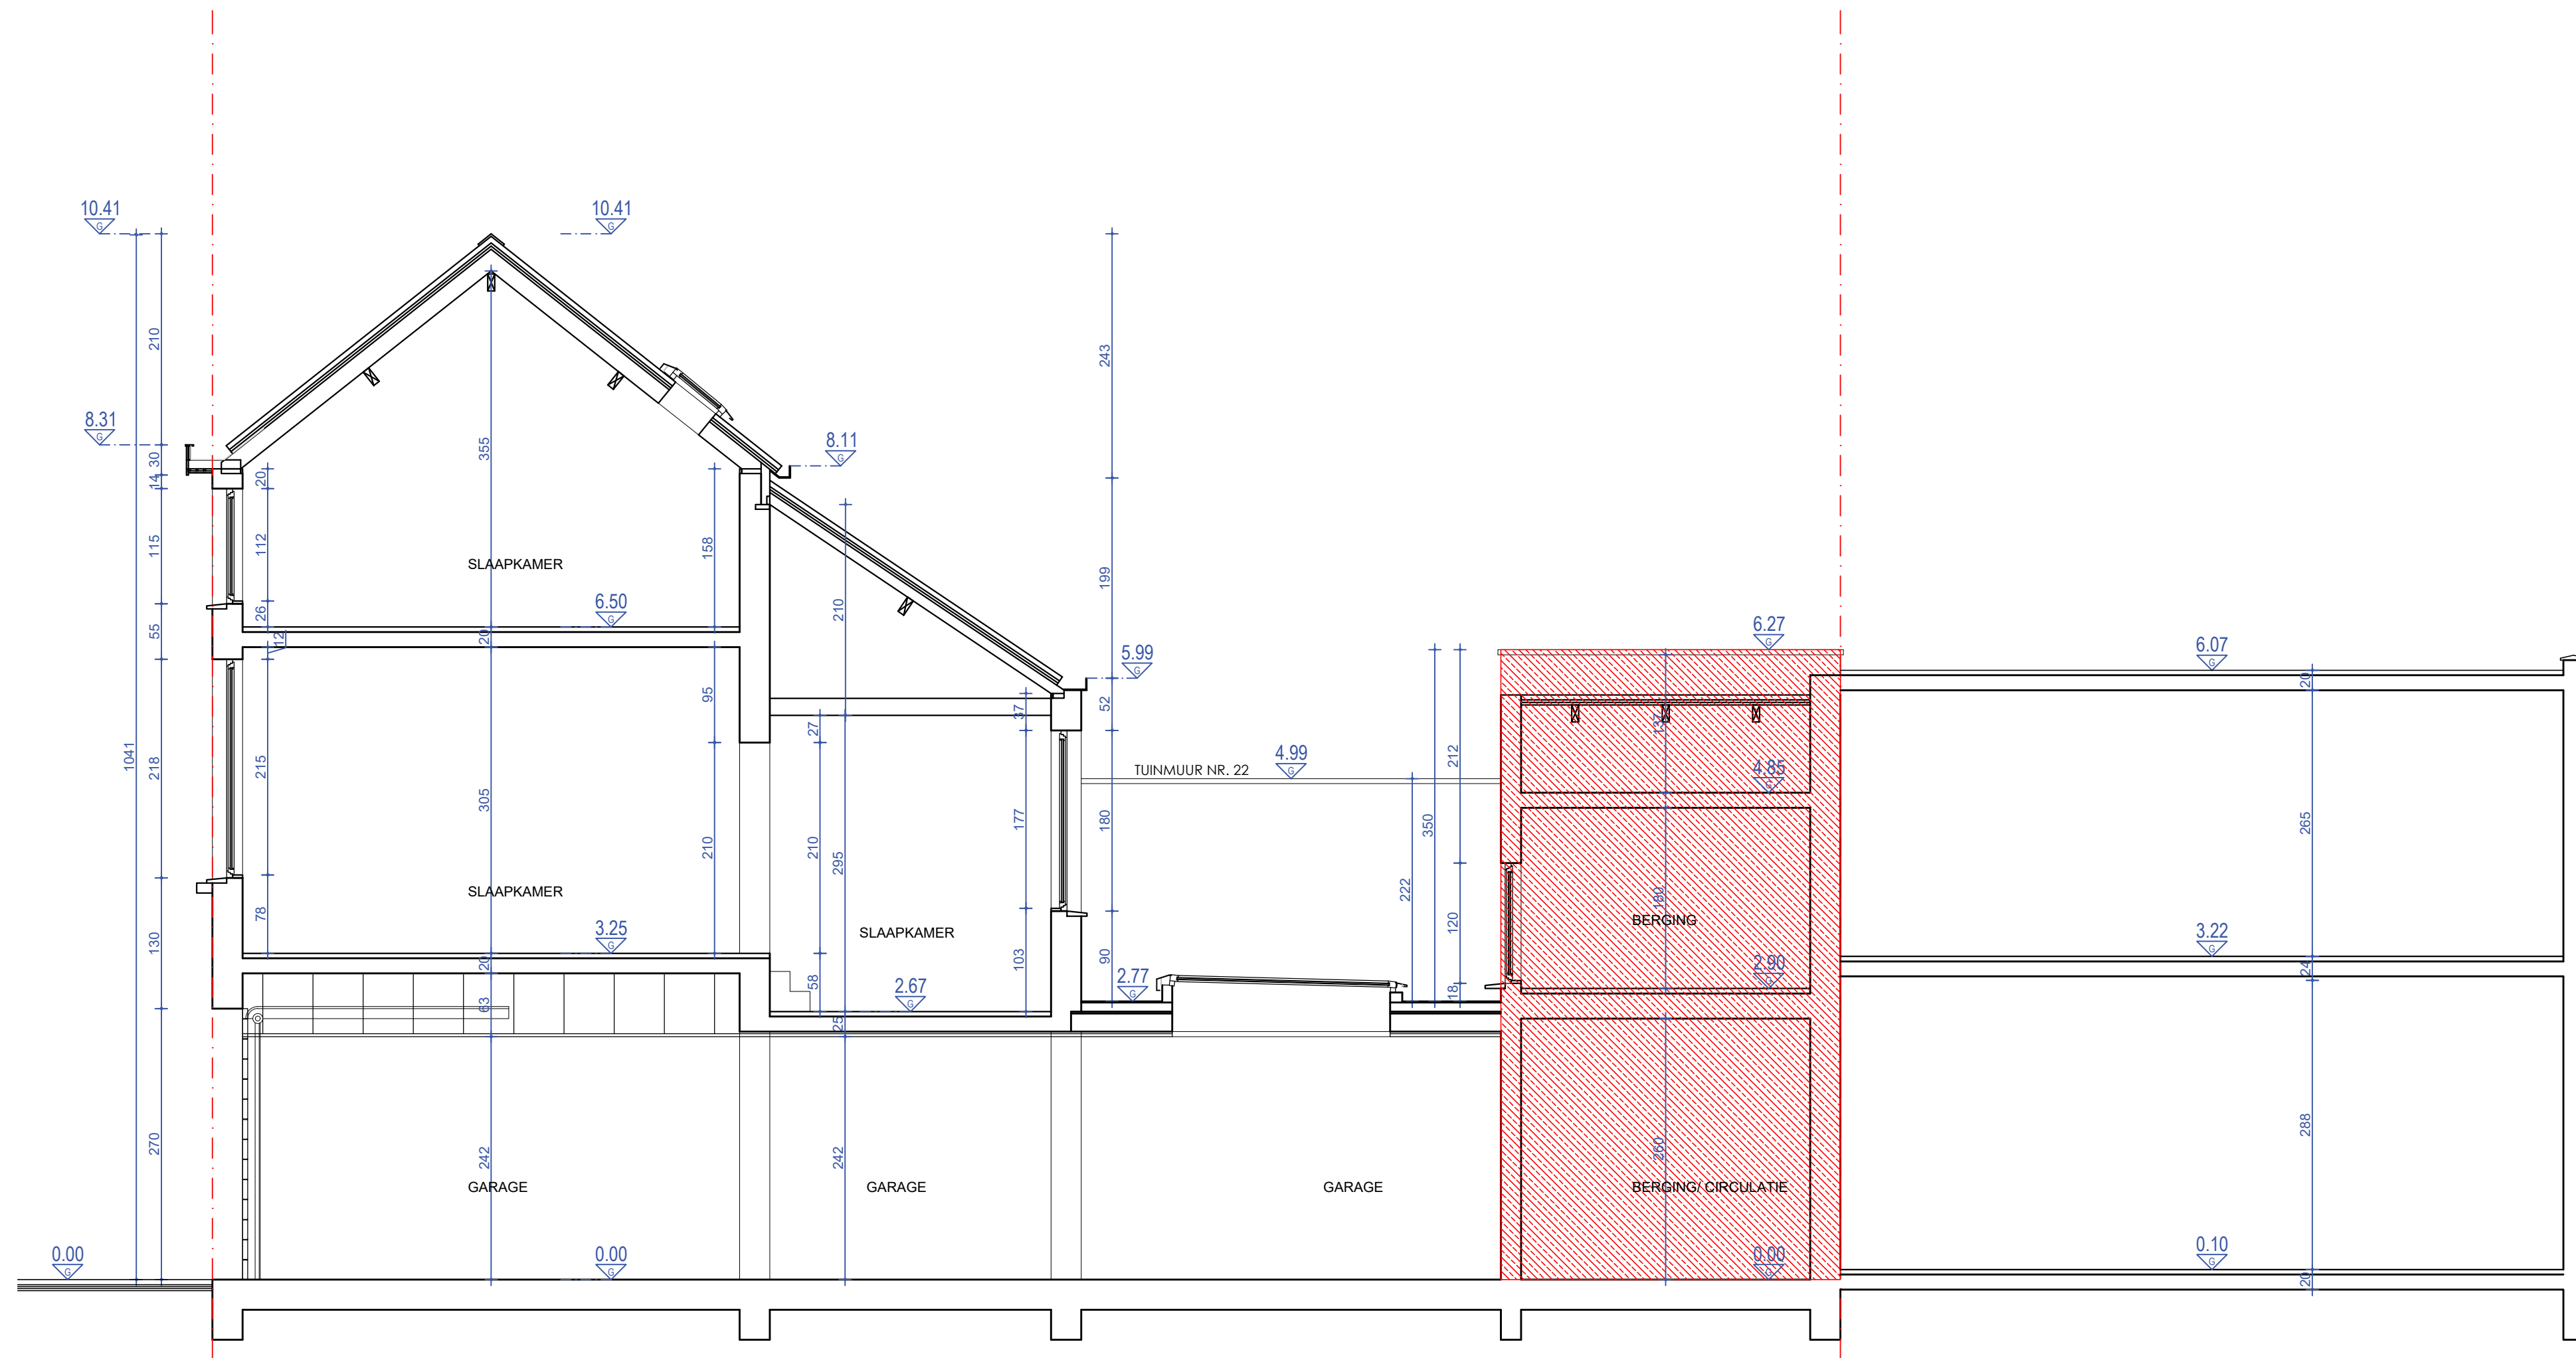

PRINCIPE DOORSNEDE
bestaande toestand - schaal 1/50