


DOSSIERNAA: 2407 - WOKA

VERDIEPING 1 NT

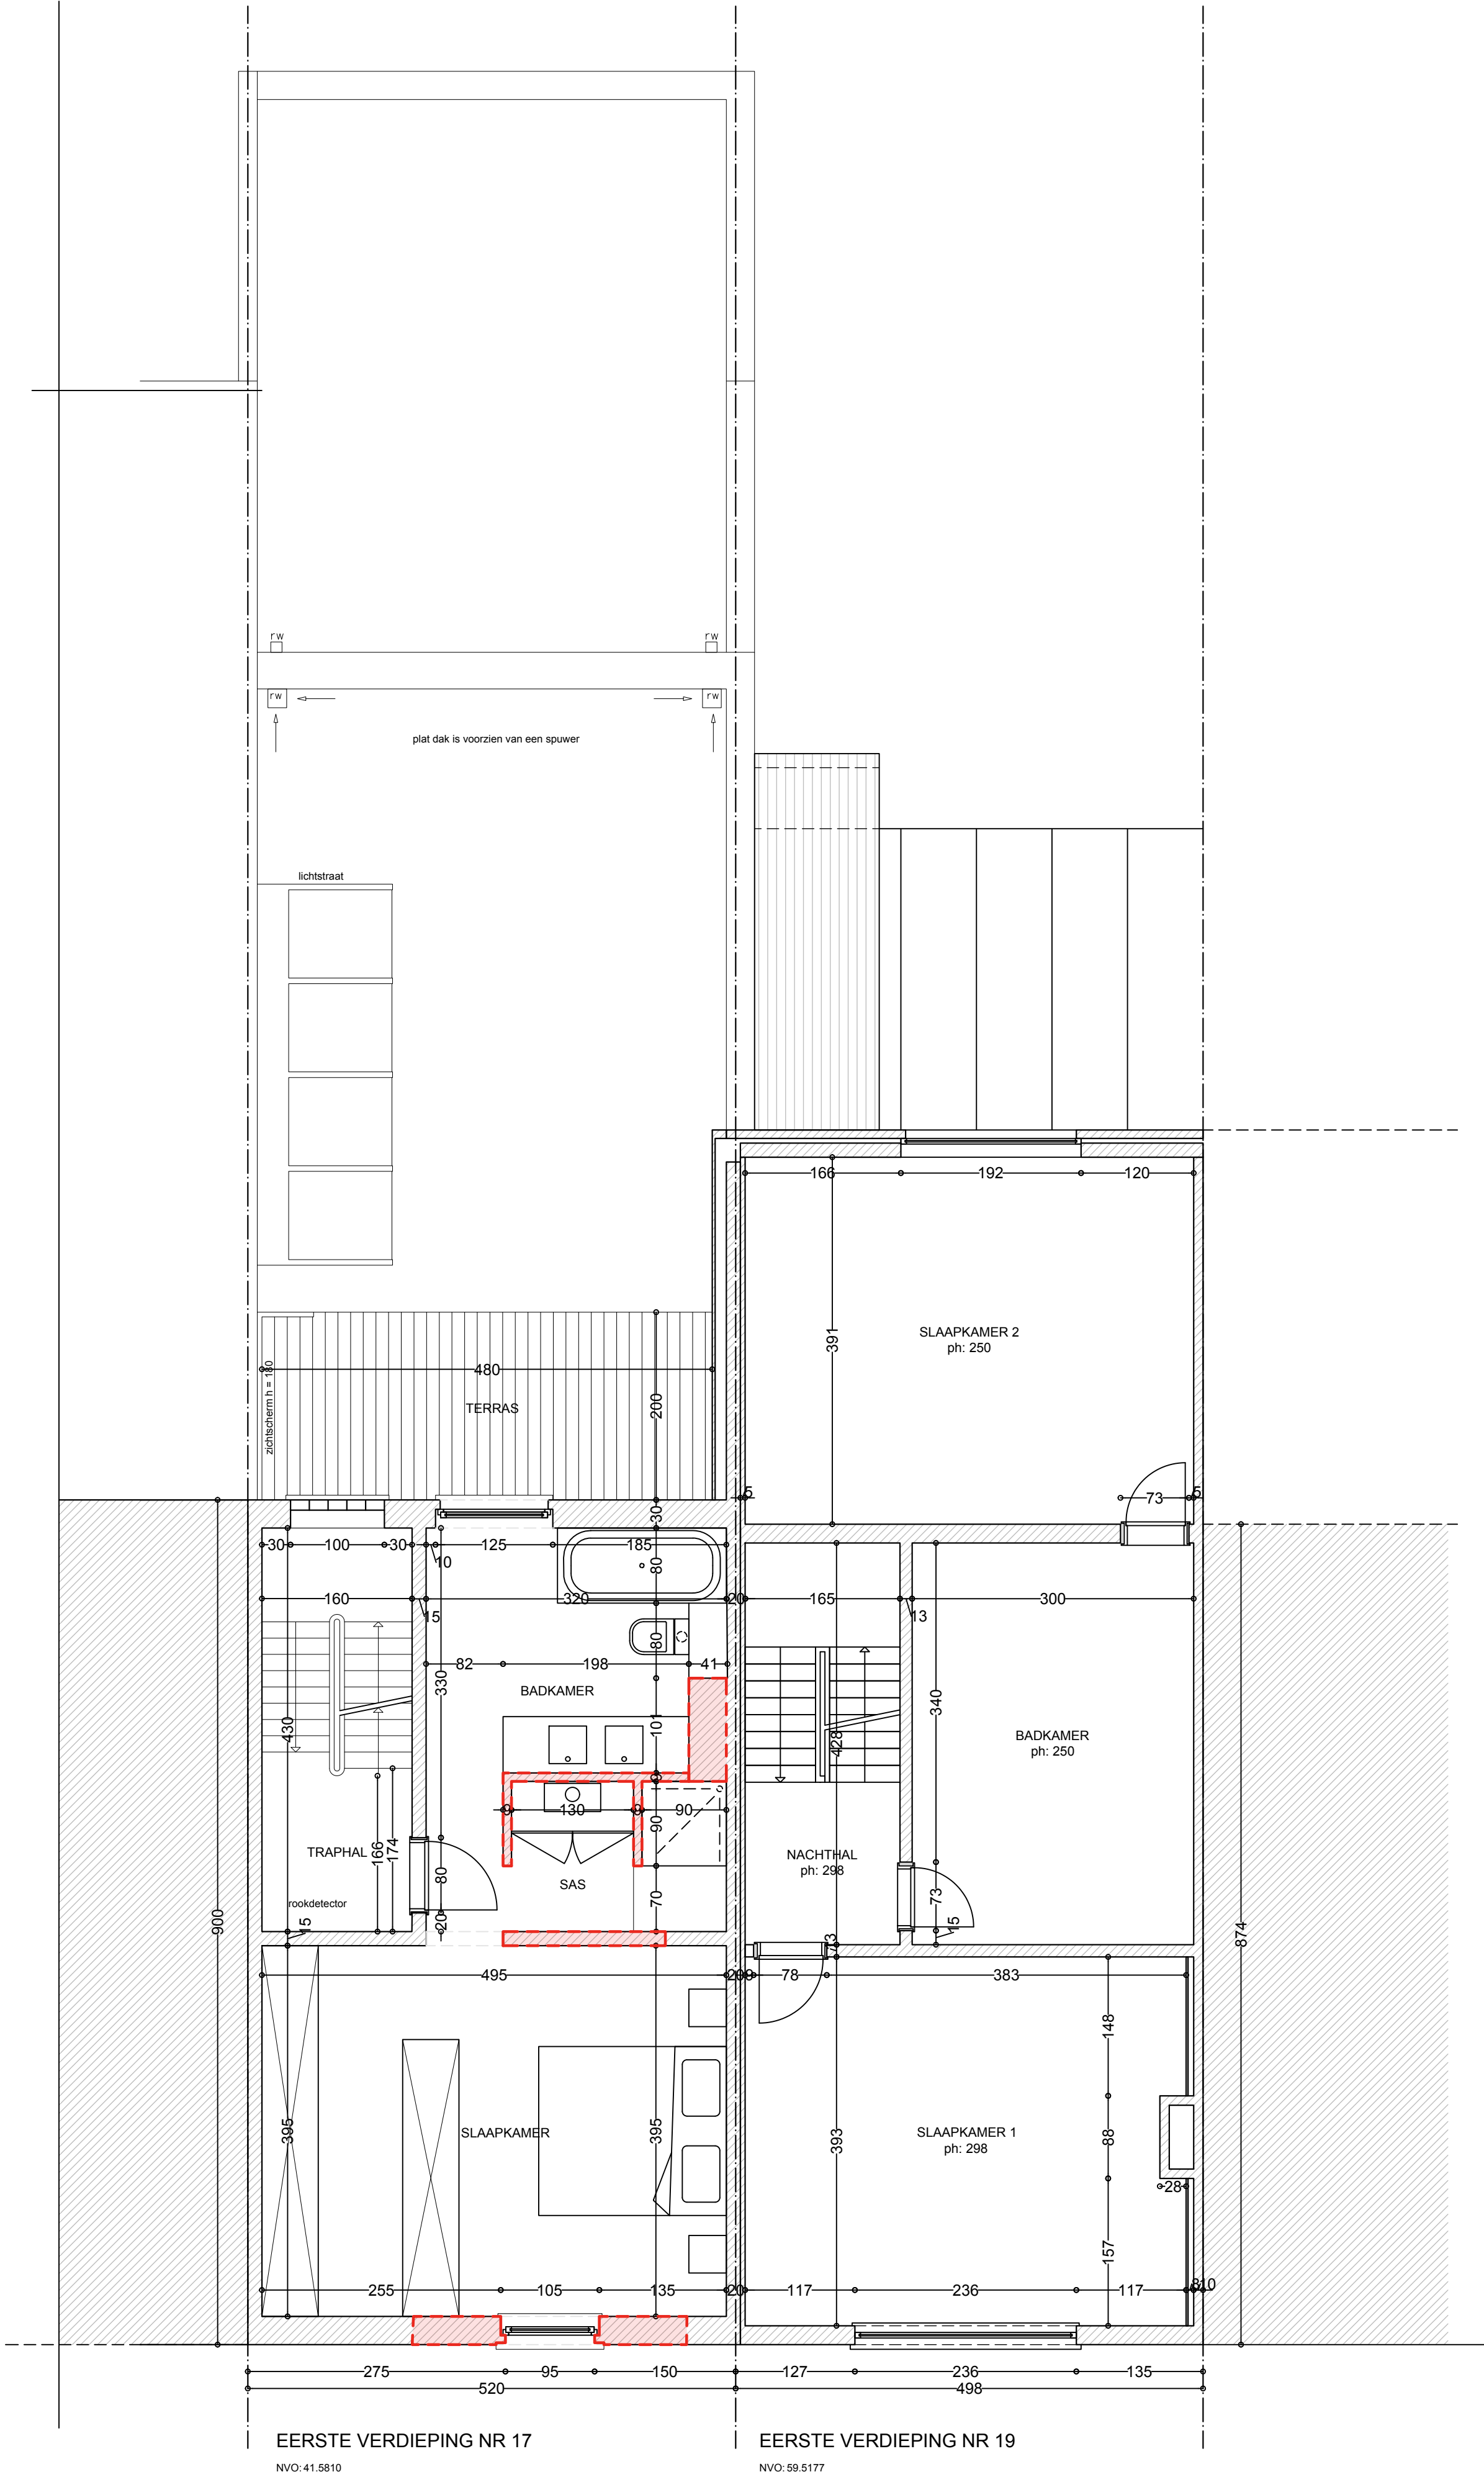

Hogeweg 204
B - 9040 Sint-Amandsberg
+32 (0) 479 88 39 40
info@petralialierman.com
www.petralialierman.com

Projectsite

WEIDESTRAAT nr 17-19
B - 9000 Gent
23e Afd. - Sec. B - nr. 351x5 & 351x5

Deze plannen zijn opgesteld als principetekeningen, de afmetingen zijn richtinggevend.
Alle documenten en maten dienen vooraf en tijdens de werken gecontroleerd te worden. Alle afwijkingen dienen gemeld te worden aan de architect en opdrachtgever.
Deze plannen zijn onder voorbehoud van stabiliteitsstudie en technieken.

Formaat A2
Schaal 1/50
Eenheid cm
Datum 19/11/2025
Fase BA V1

