


LEGENDE riolering

	>GW	>GW	>GW	afvalwater (GW)
	DMT110 Ø90mm	>ZW	>ZW	fecaalwater (ZW)
	DMT110 Ø110mm	>HWA	>HWA	hemelwater (HWA)
	DMT110 Ø110mm	>HWAG	>HWAG	hemelwater groendak (HWAG)

alle ondergrondse leidingen zijn uit PVC, helling 1%

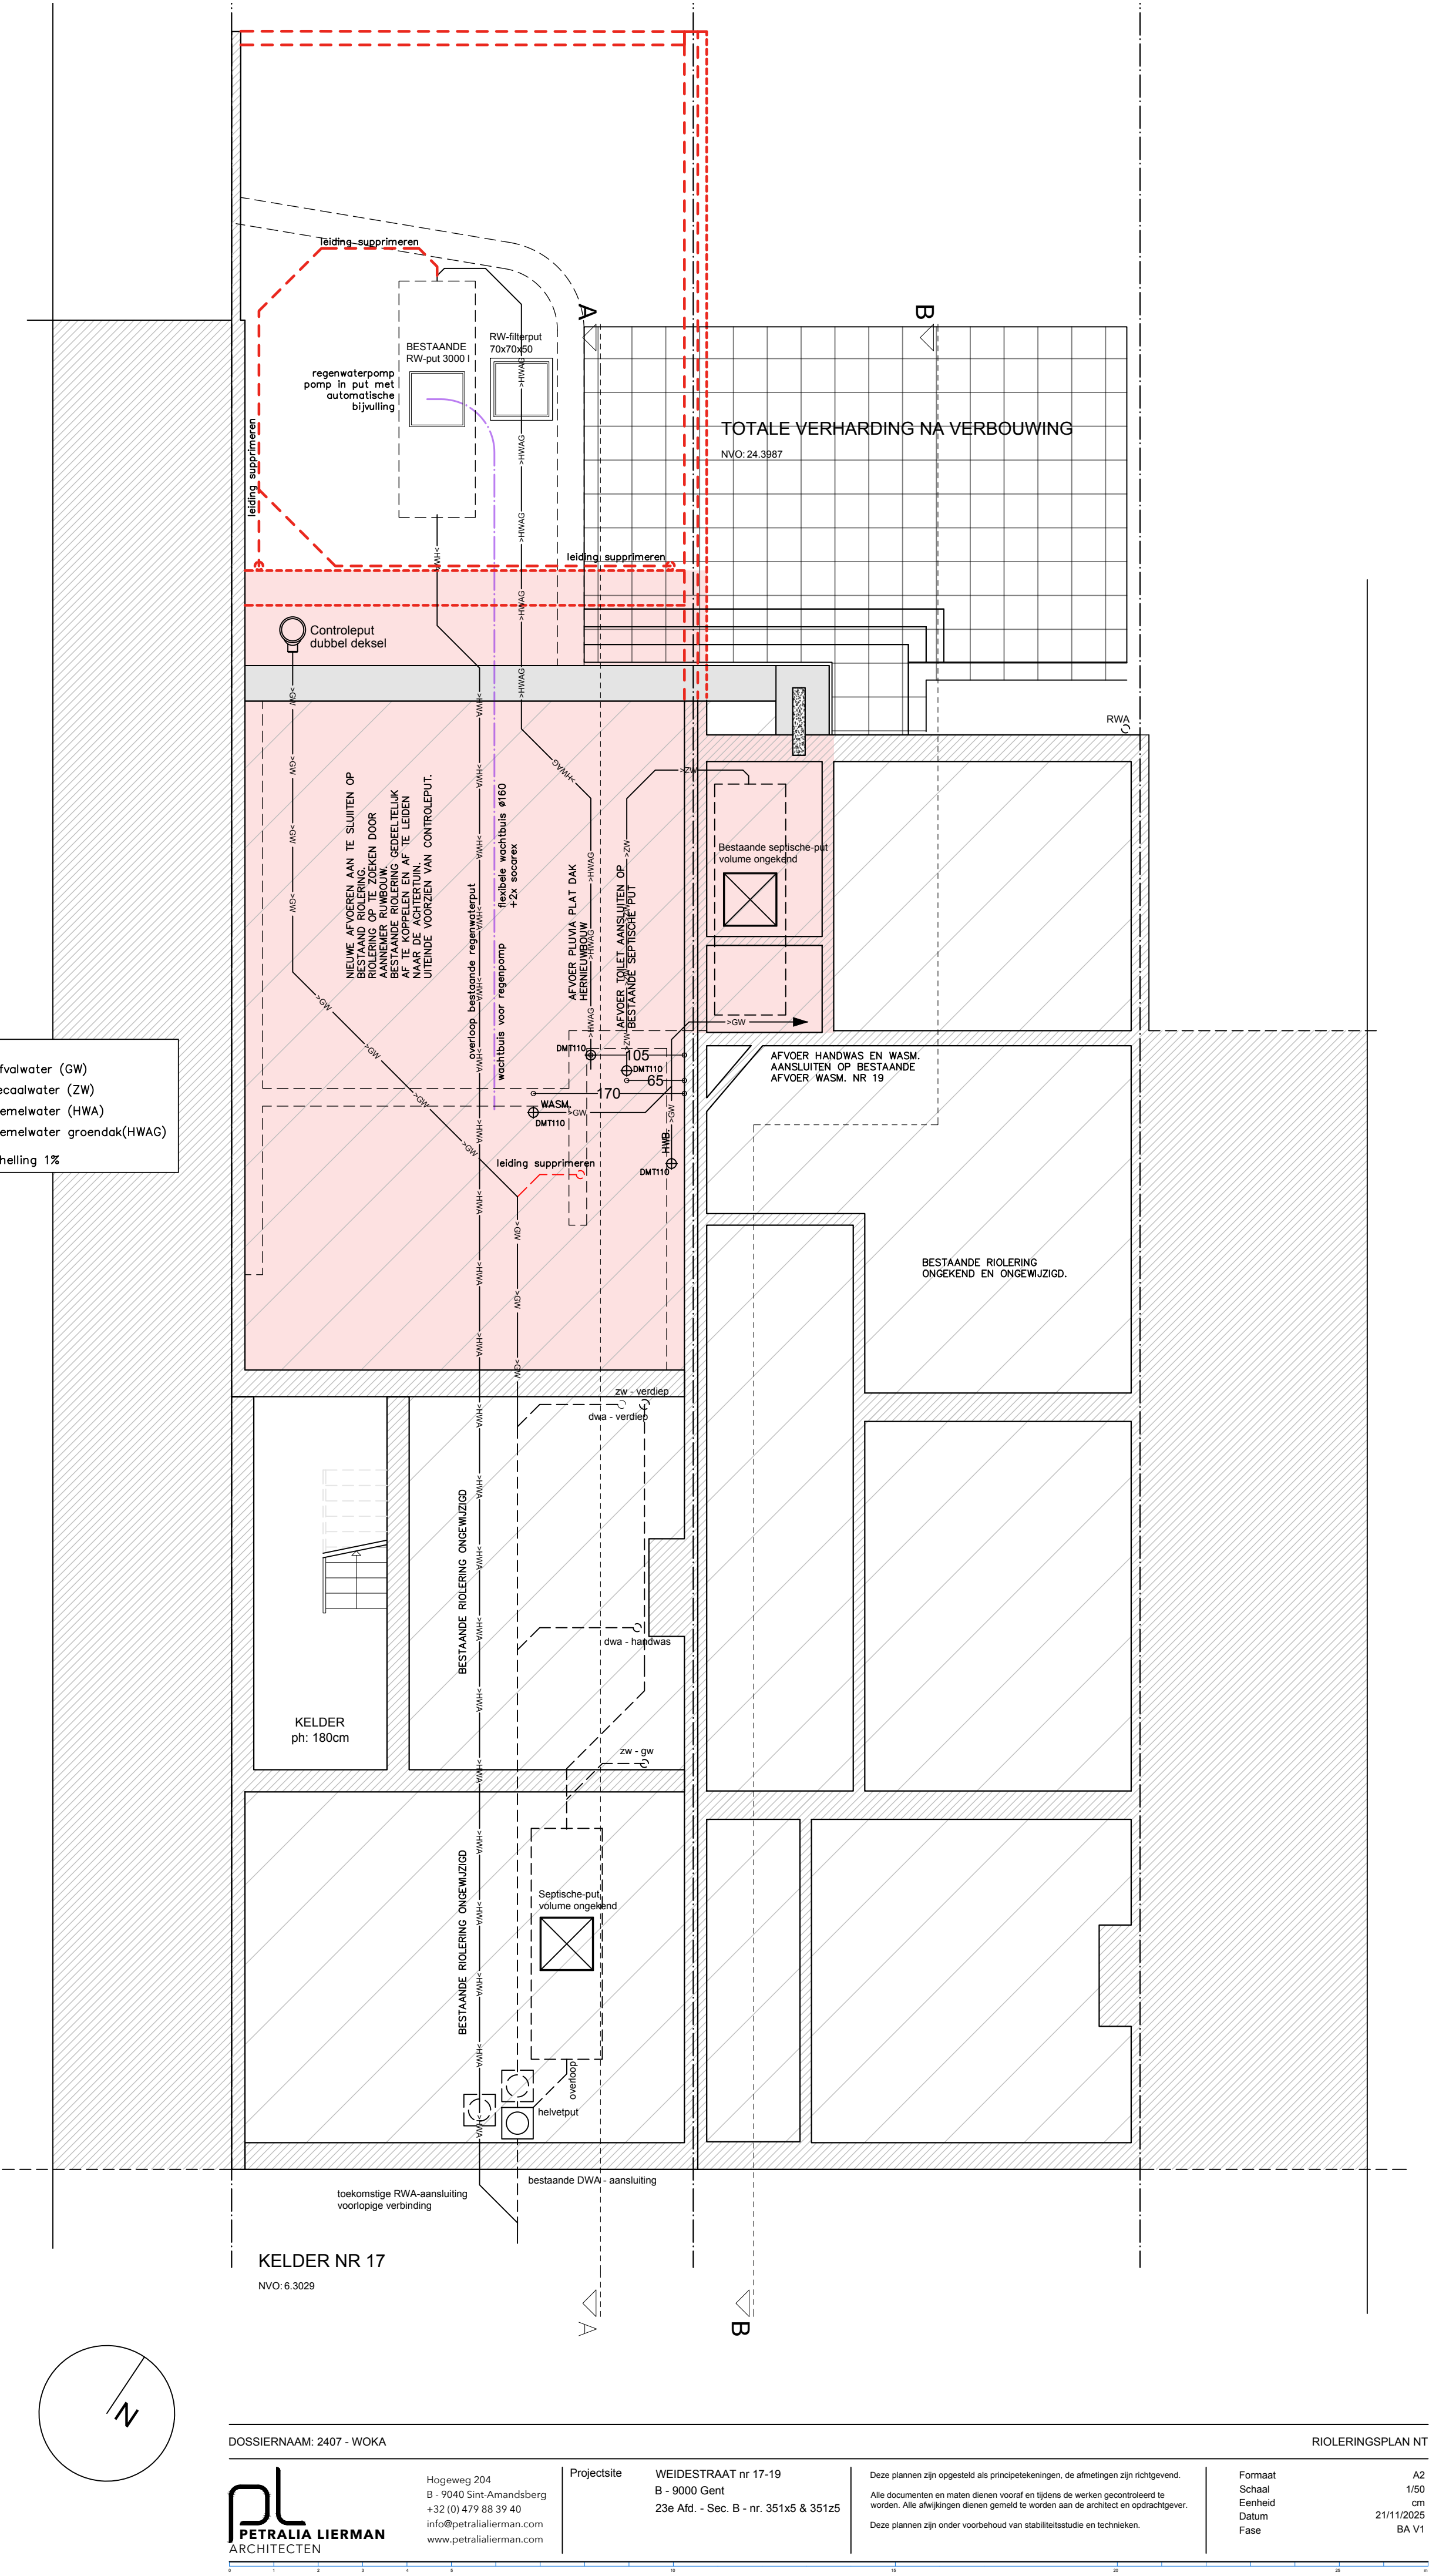

DOSSIERNAM: 2407 - WOKA

RIOLERINGSPLAN NT

PL
PETRALIA LIERMAN
ARCHITECTEN

Hogeweg 204
B - 9040 Sint-Amandsberg
+32 (0) 479 88 39 40
info@petralialierman.com
www.petralialierman.com

Projectsite

WEIDESTRAAT nr 17-19
B - 9000 Gent
23e Afd. - Sec. B - nr. 351x5 & 351z5

Deze plannen zijn opgesteld als principetekeningen, de afmetingen zijn richtinggevend.
Alle documenten en maten dienen vooraf en tijdens de werken gecontroleerd te worden. Alle afwijkingen dienen gemeld te worden aan de architect en opdrachtgever.
Deze plannen zijn onder voorbehoud van stabiliteitsstudie en technieken.

Formaat
Schaal
Eenhed
Datum
Fase

A2
1/50
cm
21/11/2025
BA V1