


PRL-A
Schaal 1/200
Schaalfactor hoogtes: 1
Vergelijkingsvlak: -10.00

Samengestelde afstand
Bestaande Toestand

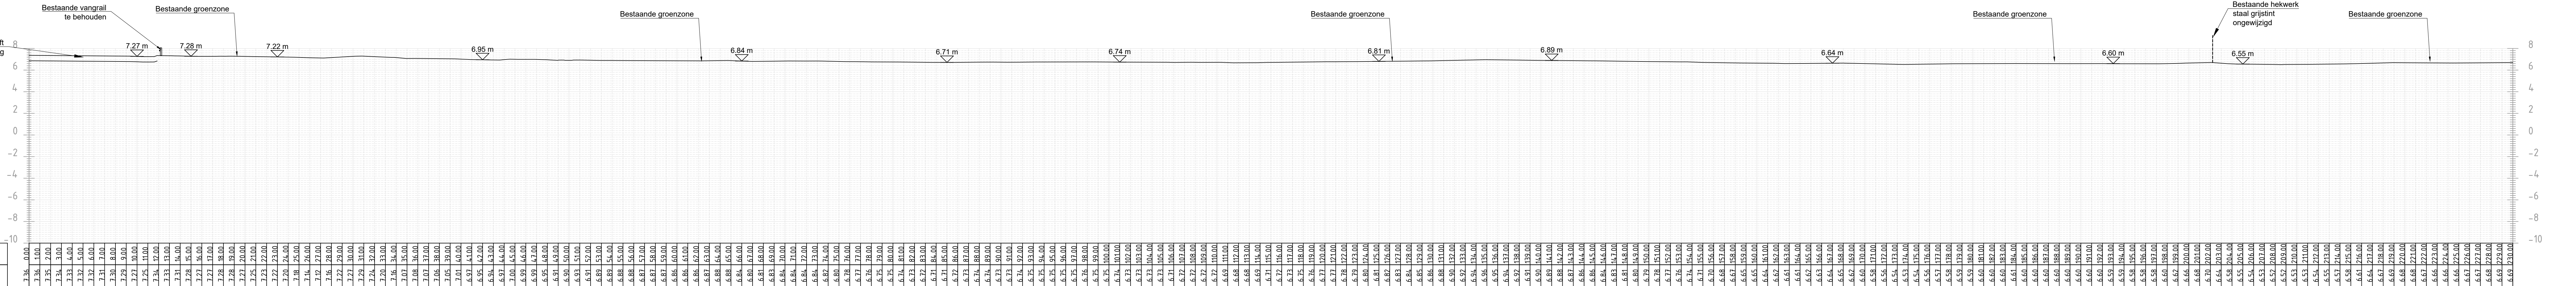

Alle maten in m, Alle niveau's in m(TAW).

Schaal: 1/200

10m 20m 10m 20m

Onderwerp: plan
Lengteprofiel AA - Bestaande toestand

OMGEVINGSVERGUNNING

Bestandsnaam e-loket

BA_Addendum-B20_PRL_B_01_AA_versie05092025_Lengteprofiel AA BT.pdf

BM
ENGINEERING

GROUP | CIVIL - STRANGER