


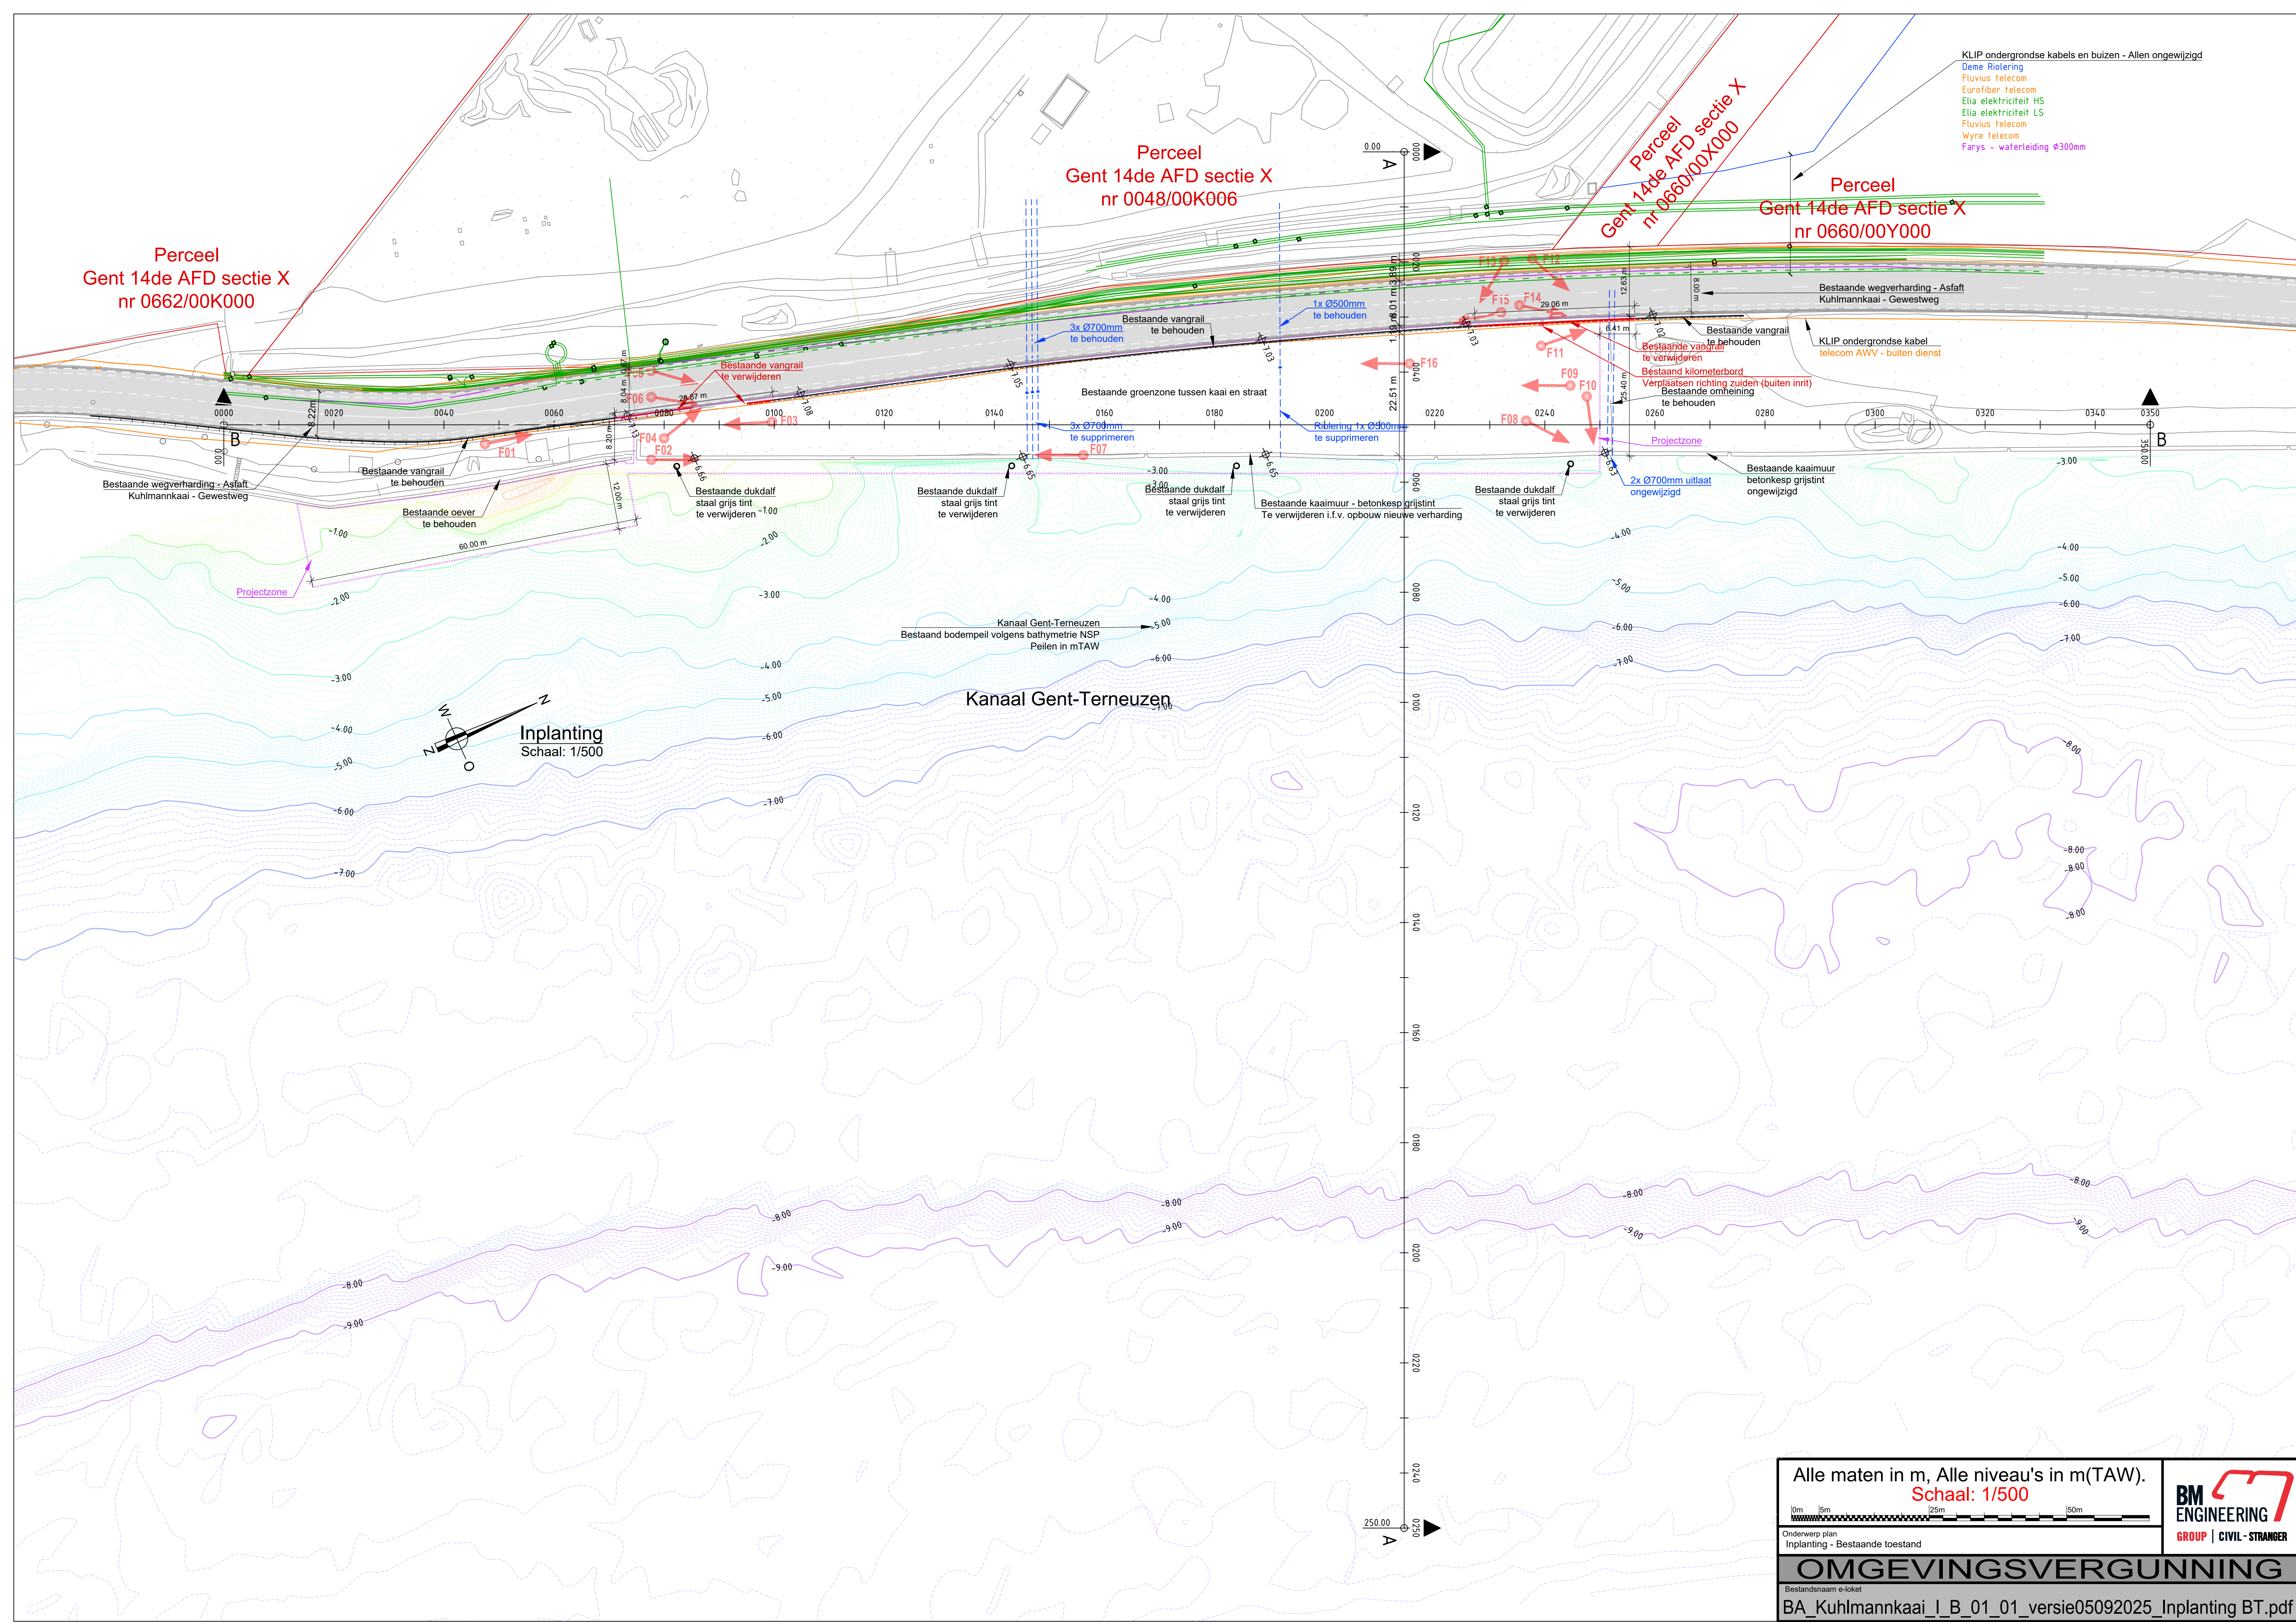

KLIP ondergrondse kabels en buizen - Allen ongewijzigd  
Deme Rietering  
Fluvius telecom  
Eurofiber telecom  
Elia elektriciteit HS  
Elia elektriciteit LS  
Fluvius telecom  
Wyre telecom  
Farys - waterleiding Ø300mm

Perceel  
Gent 14de AFD sectie X  
nr 0662/00K000

Perceel  
Gent 14de AFD sectie X  
nr 0048/00K006

Perceel  
Gent 14de AFD sectie X  
nr 0660/00Y000

Inplanting  
Schaal: 1/500

Alle maten in m, Alle niveau's in m(TAW).  
Schaal: 1/500

Onderwerp plan  
Inplanting - Bestaande toestand

OMGEVINGSVERGUNNING

Bestandsnaam e-loket  
BA\_Kuhlmannkaai\_I\_B\_01\_01\_versie05092025\_Inplanting BT.pdf

