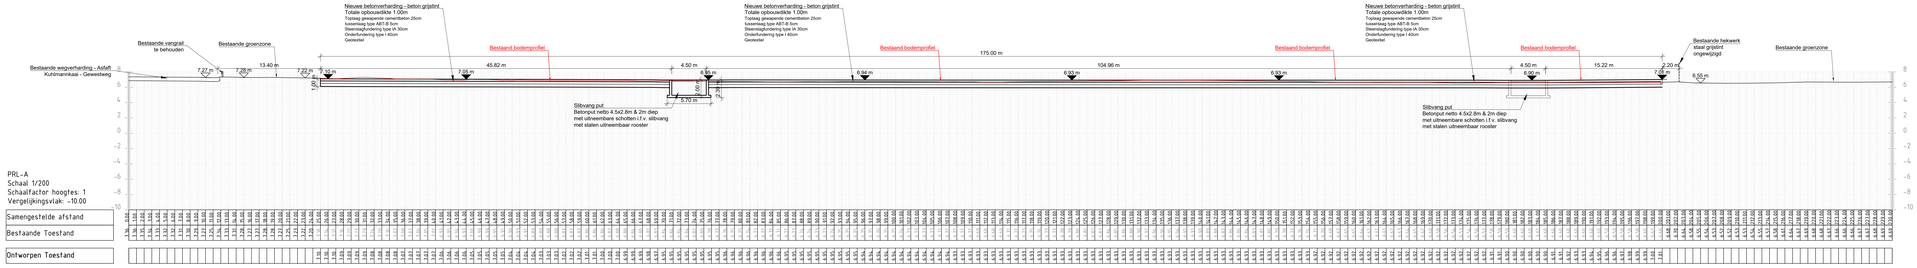


Alle maten in m. Alle niveau's in m(TAW).
Schaal: 1/200

BM ENGINEERING GROUP | CIVIL - STRAKER

Tekeningnaam plan
Lengteprofiel AA - Nieuwe toestand

OMGEVINGSVERGUNNING

Bestandsnaam a-blad
BA_Addendum-B20_PRL_N_01_AA_versie05092025_Lengteprofiel AA NT.pdf