


PRL-A  
Schaal 1/200  
Schaalfactor hoogtes: 1  
Vergelijkingsvlak: -10.00

| Samengestelde afstand |
|-----------------------|
| Bestaande Toestand    |

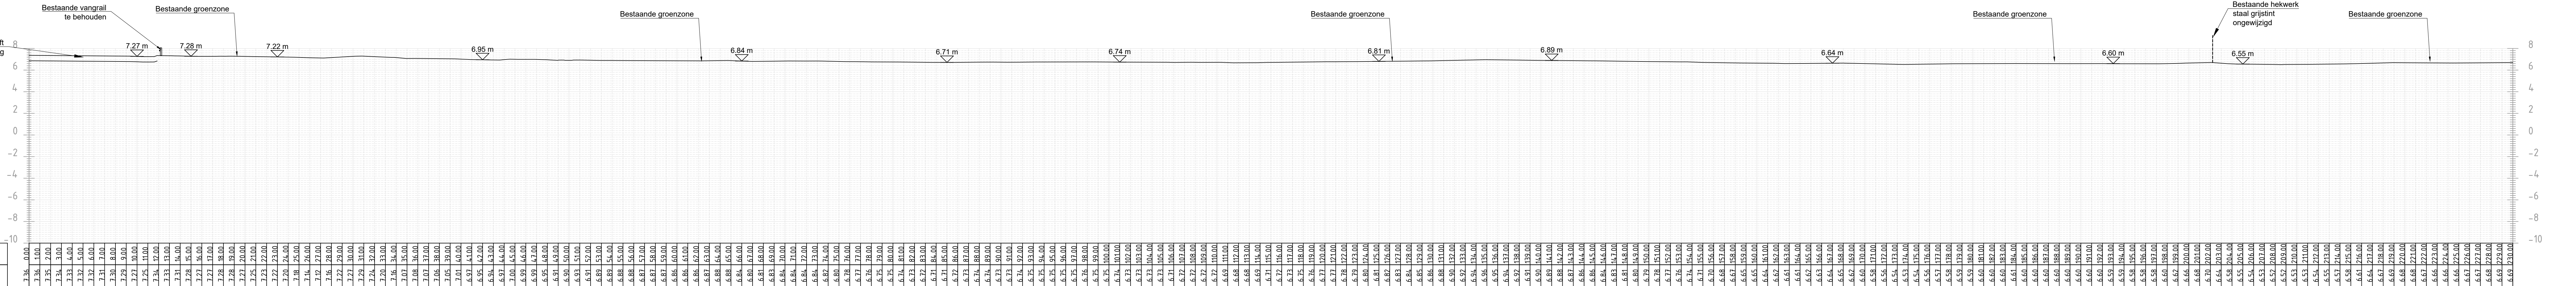

Alle maten in m, Alle niveau's in m(TAW).

Schaal: 1/200

10m 20m

Onderwerp: plan  
Lengteprofiel AA - Bestaande toestand

**BM**  
ENGINEERING

GROUP | CIVIL - STRANGER

**OMGEVINGSVERGUNNING**

Bestandsnaam e-loket

BA\_Addendum-B22\_PRL\_B\_01\_AA\_versie05092025\_Lengteprofiel AA BT.pdf