


B  
Schaal 1/500  
Schaalfactor hoogtes: 1  
Vergelijkingsvlak: -10.00

| Samengestelde afstand |
|-----------------------|
| Bestaande Toestand    |
| Ontworpen Toestand    |

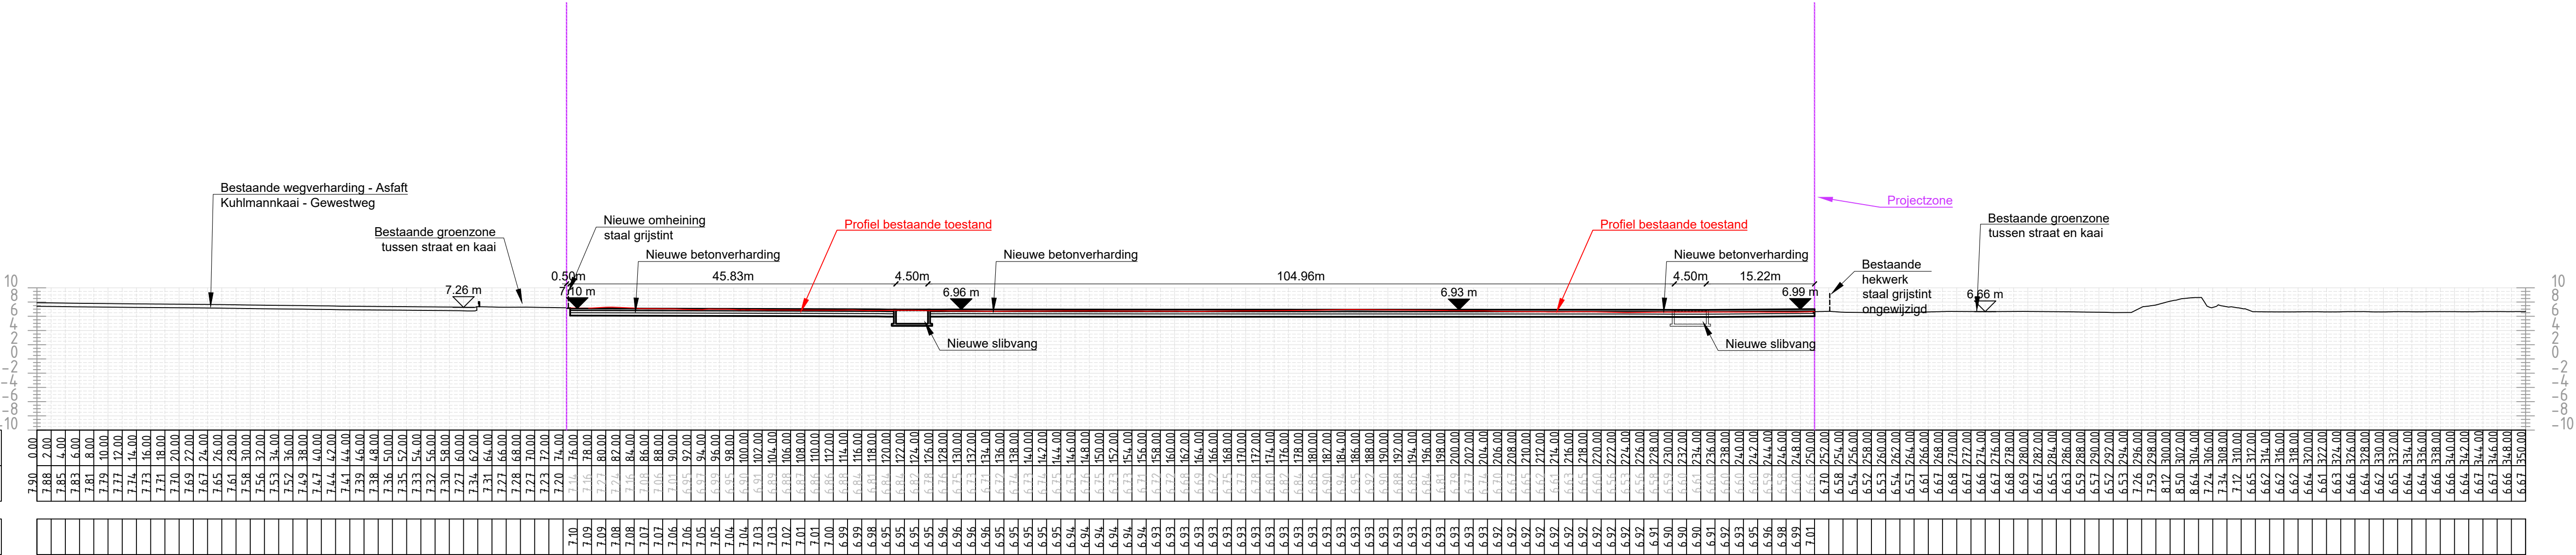

Alle maten in m, Alle niveau's in m(TAW).  
**Schaal: 1/500**

0m5m25m50m

Onderwerp plan  
Terreinprofiel BB - Nieuwe toestand

BMENGINEERING

GROUP | CIVIL - STRANGER

OMGEVINGSVERGUNNING

Bestandsnaam e-loket  
BA\_Kuhlmannkaai\_T\_N\_01\_BB\_versie05092025\_Terreinprofiel BB NT.pdf