


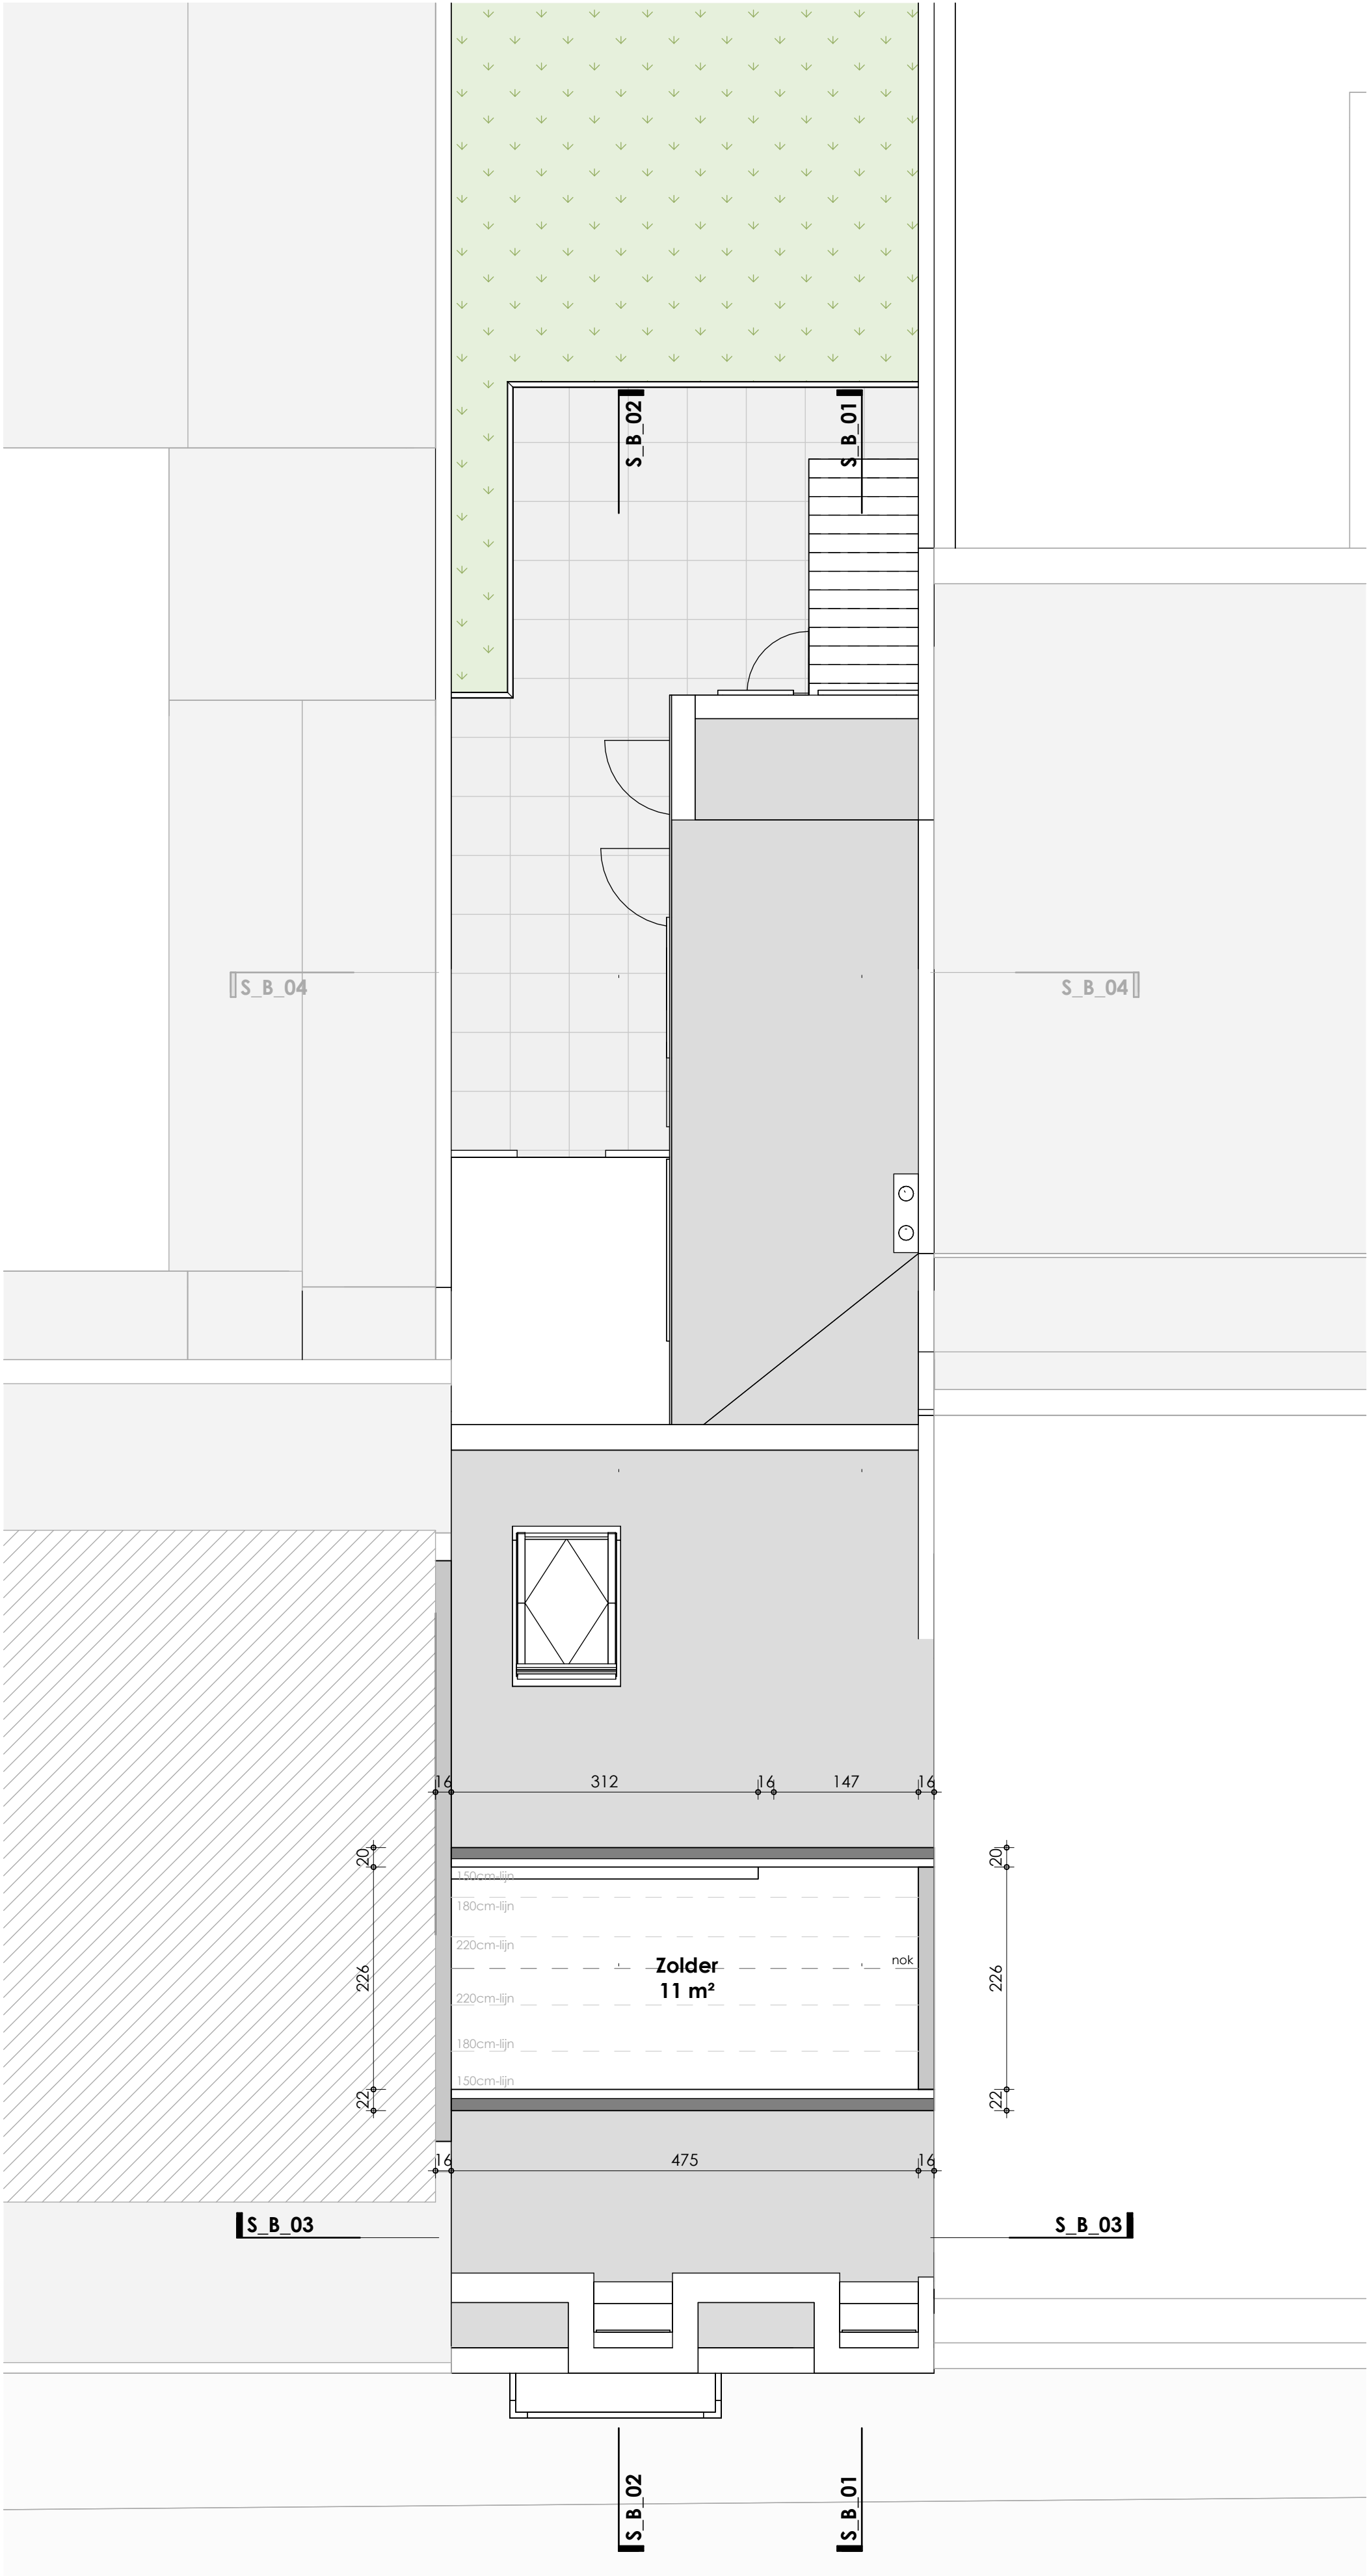

|   |  |                                                                                      |  |   |  |                       |             |
|---|--|--------------------------------------------------------------------------------------|--|---|--|-----------------------|-------------|
|                                           |  |  |  | ONTWERP    Het verbouwen van een rijwoning                                                                    |  |                       |             |
|   |  |                                                                                      |  | Verdieping 3 - Bestaand                                                                                       |  |                       |             |
| ARCHITECT<br>Puttemans Koen BV<br>Lange Kamstraat 17<br>1760 Roosdaal<br>T. +32 475 31 52 94<br>E. koenputtemans@hotmail.com |  | BOUWPLAATS<br>Stropkaai 30<br>9000 Gent<br>Afd.8 Sec.H 276n                          |  | BOUWHEER<br>Kiani Hallumiez en Charlotte<br>Speltinckx<br>Brusselsesteenweg 272<br>9050 Gent<br>0478 93 63 03 |  | dat. 06 11 2025       | sch. 1 : 50 |
|   |  |                                                                                      |  | Goedgekeurd en voor akkoord ondertekend<br>Opdrachtgever                                                      |  | P_B_06 /<br>Architect |             |