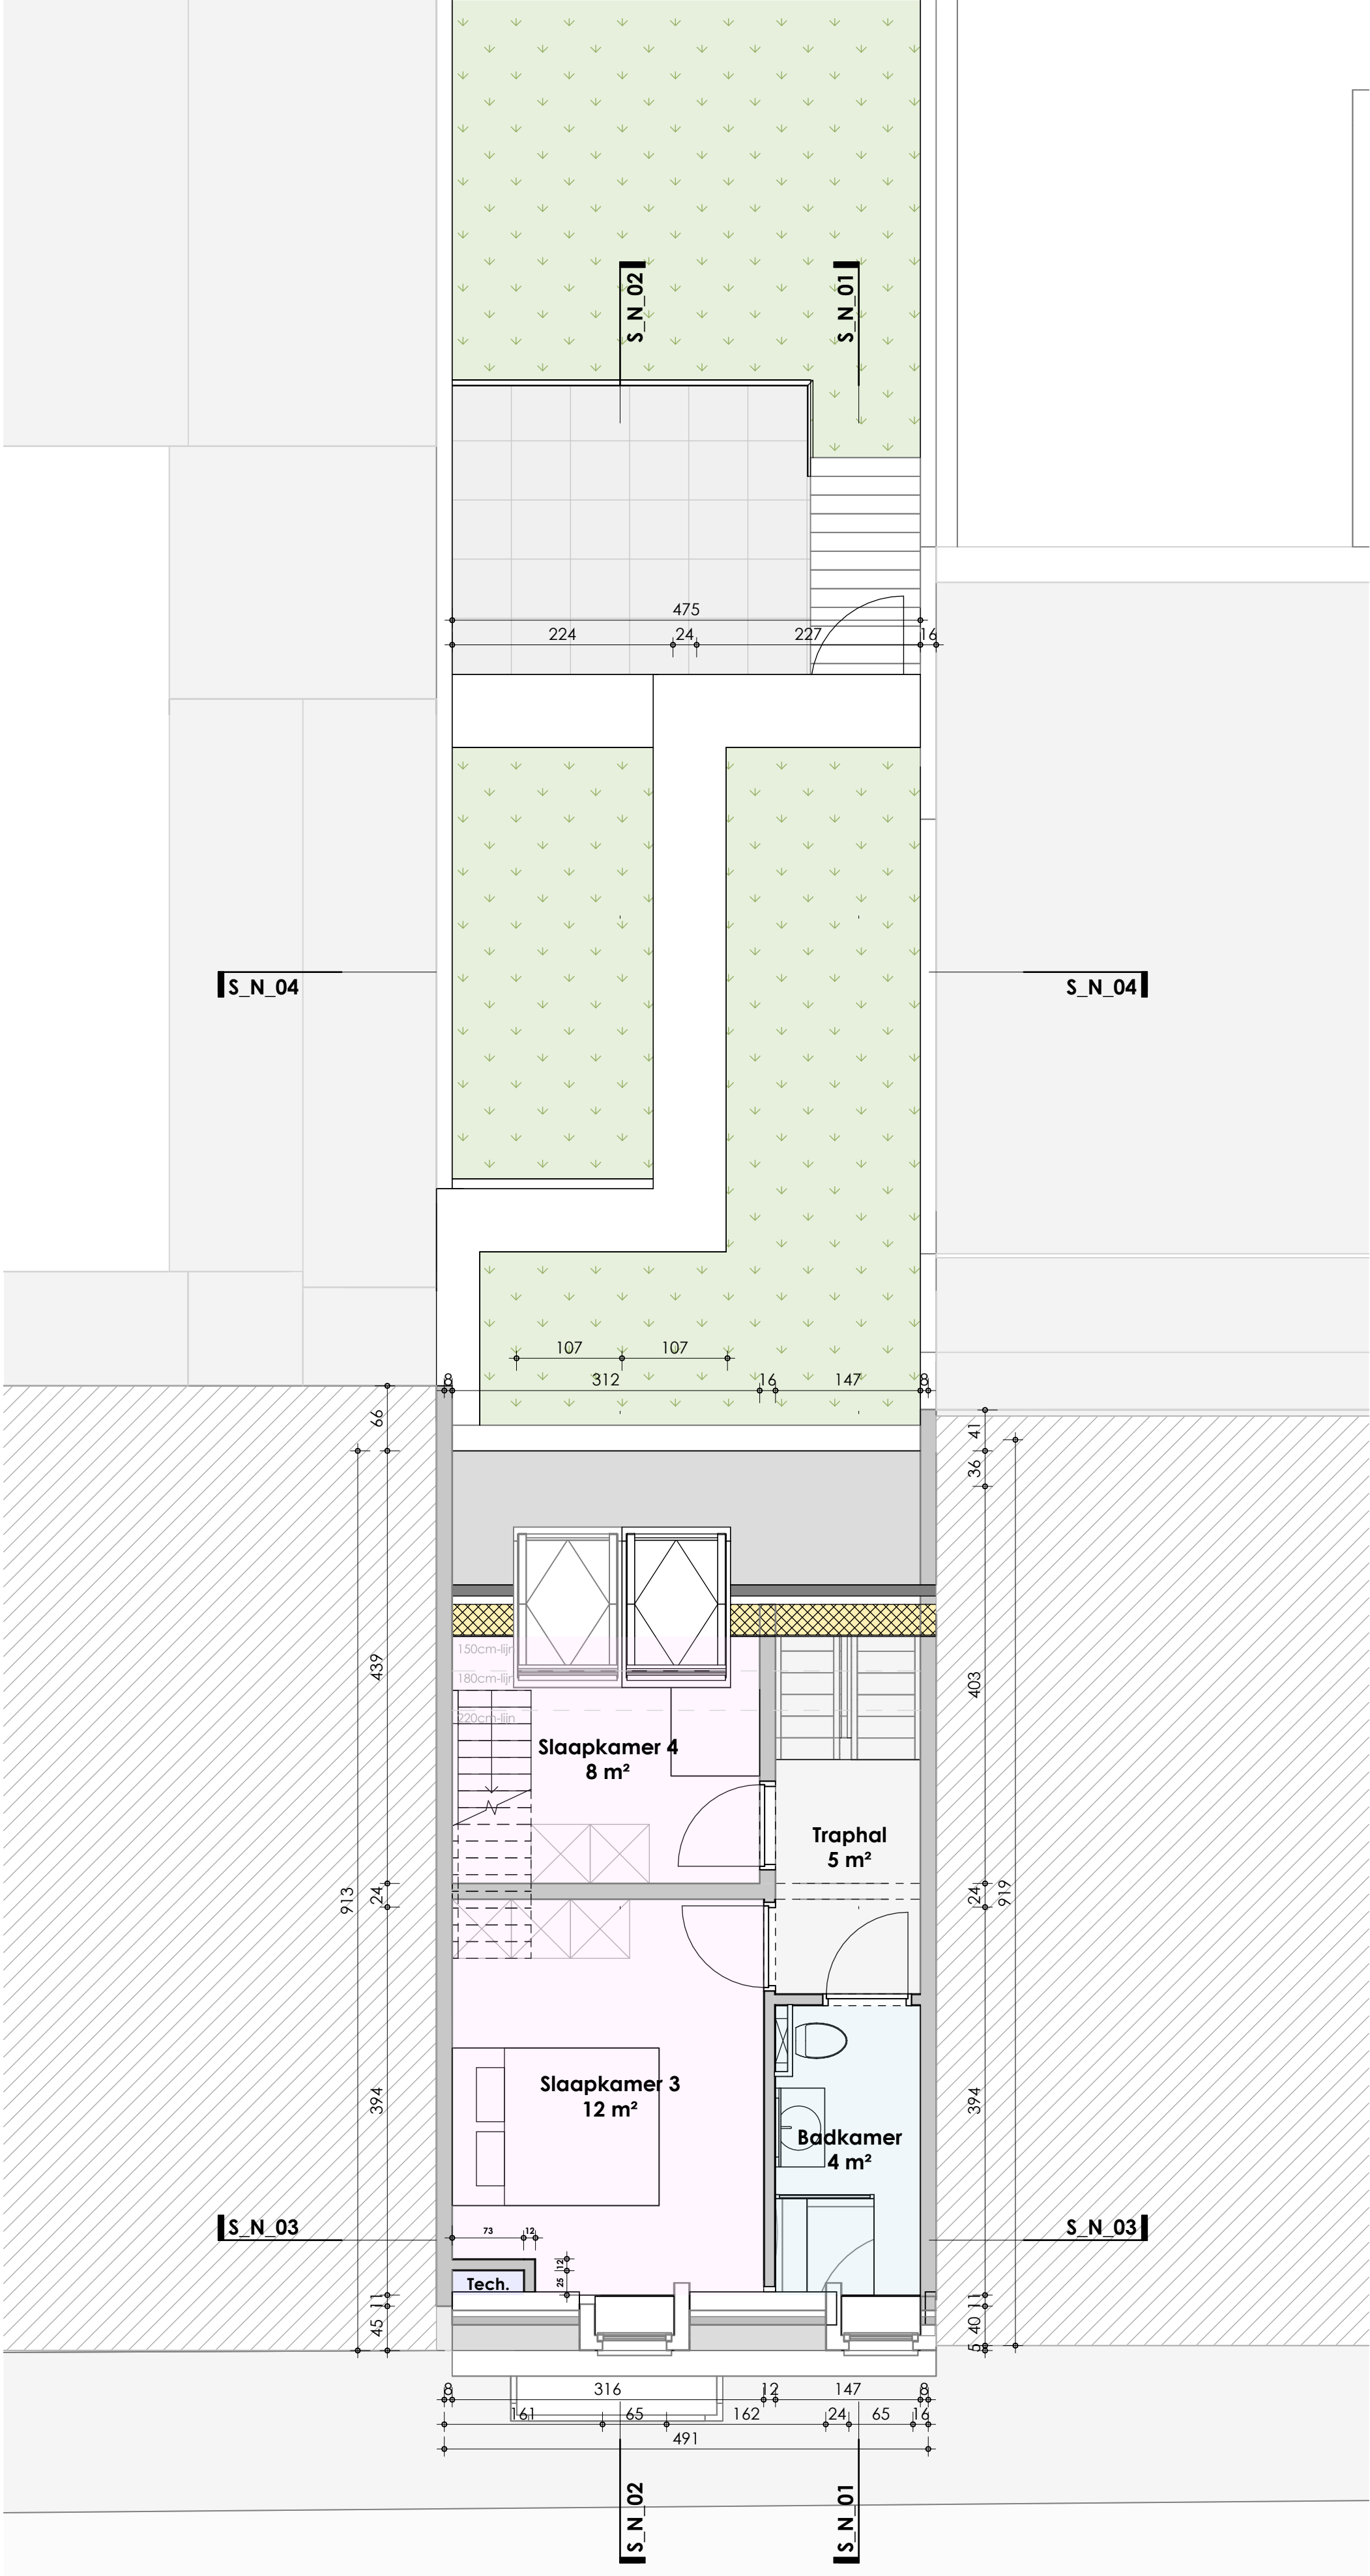


ZIE BIJZONDERE
VOORWAARDE(N)

			
			
ARCHITECT Puttemans Koen BV Lange Kamstraat 17 1760 Roosdaal T. +32 475 31 52 94 E. koenputtemans@hotmail.com BOUWPLAATS Stropkaai 30 9000 Gent Afd.8 Sec.H 276n BOUWHEER Kiani Hallumiez en Charlotte Speltinckx Brusselsesteenweg 272 9050 Gent 0478 93 63 03			
ONTWERP Het verbouwen van een rijwoning Verdieping 2 - Nieuw			
dat. 06 11 2025	sch. 1 : 50		P_N_05 /
Goedgekeurd en voor akkoord ondertekend Opdrachtgever		Architect	