


ZIE BIJZONDERE
VOORWAARDE(N)

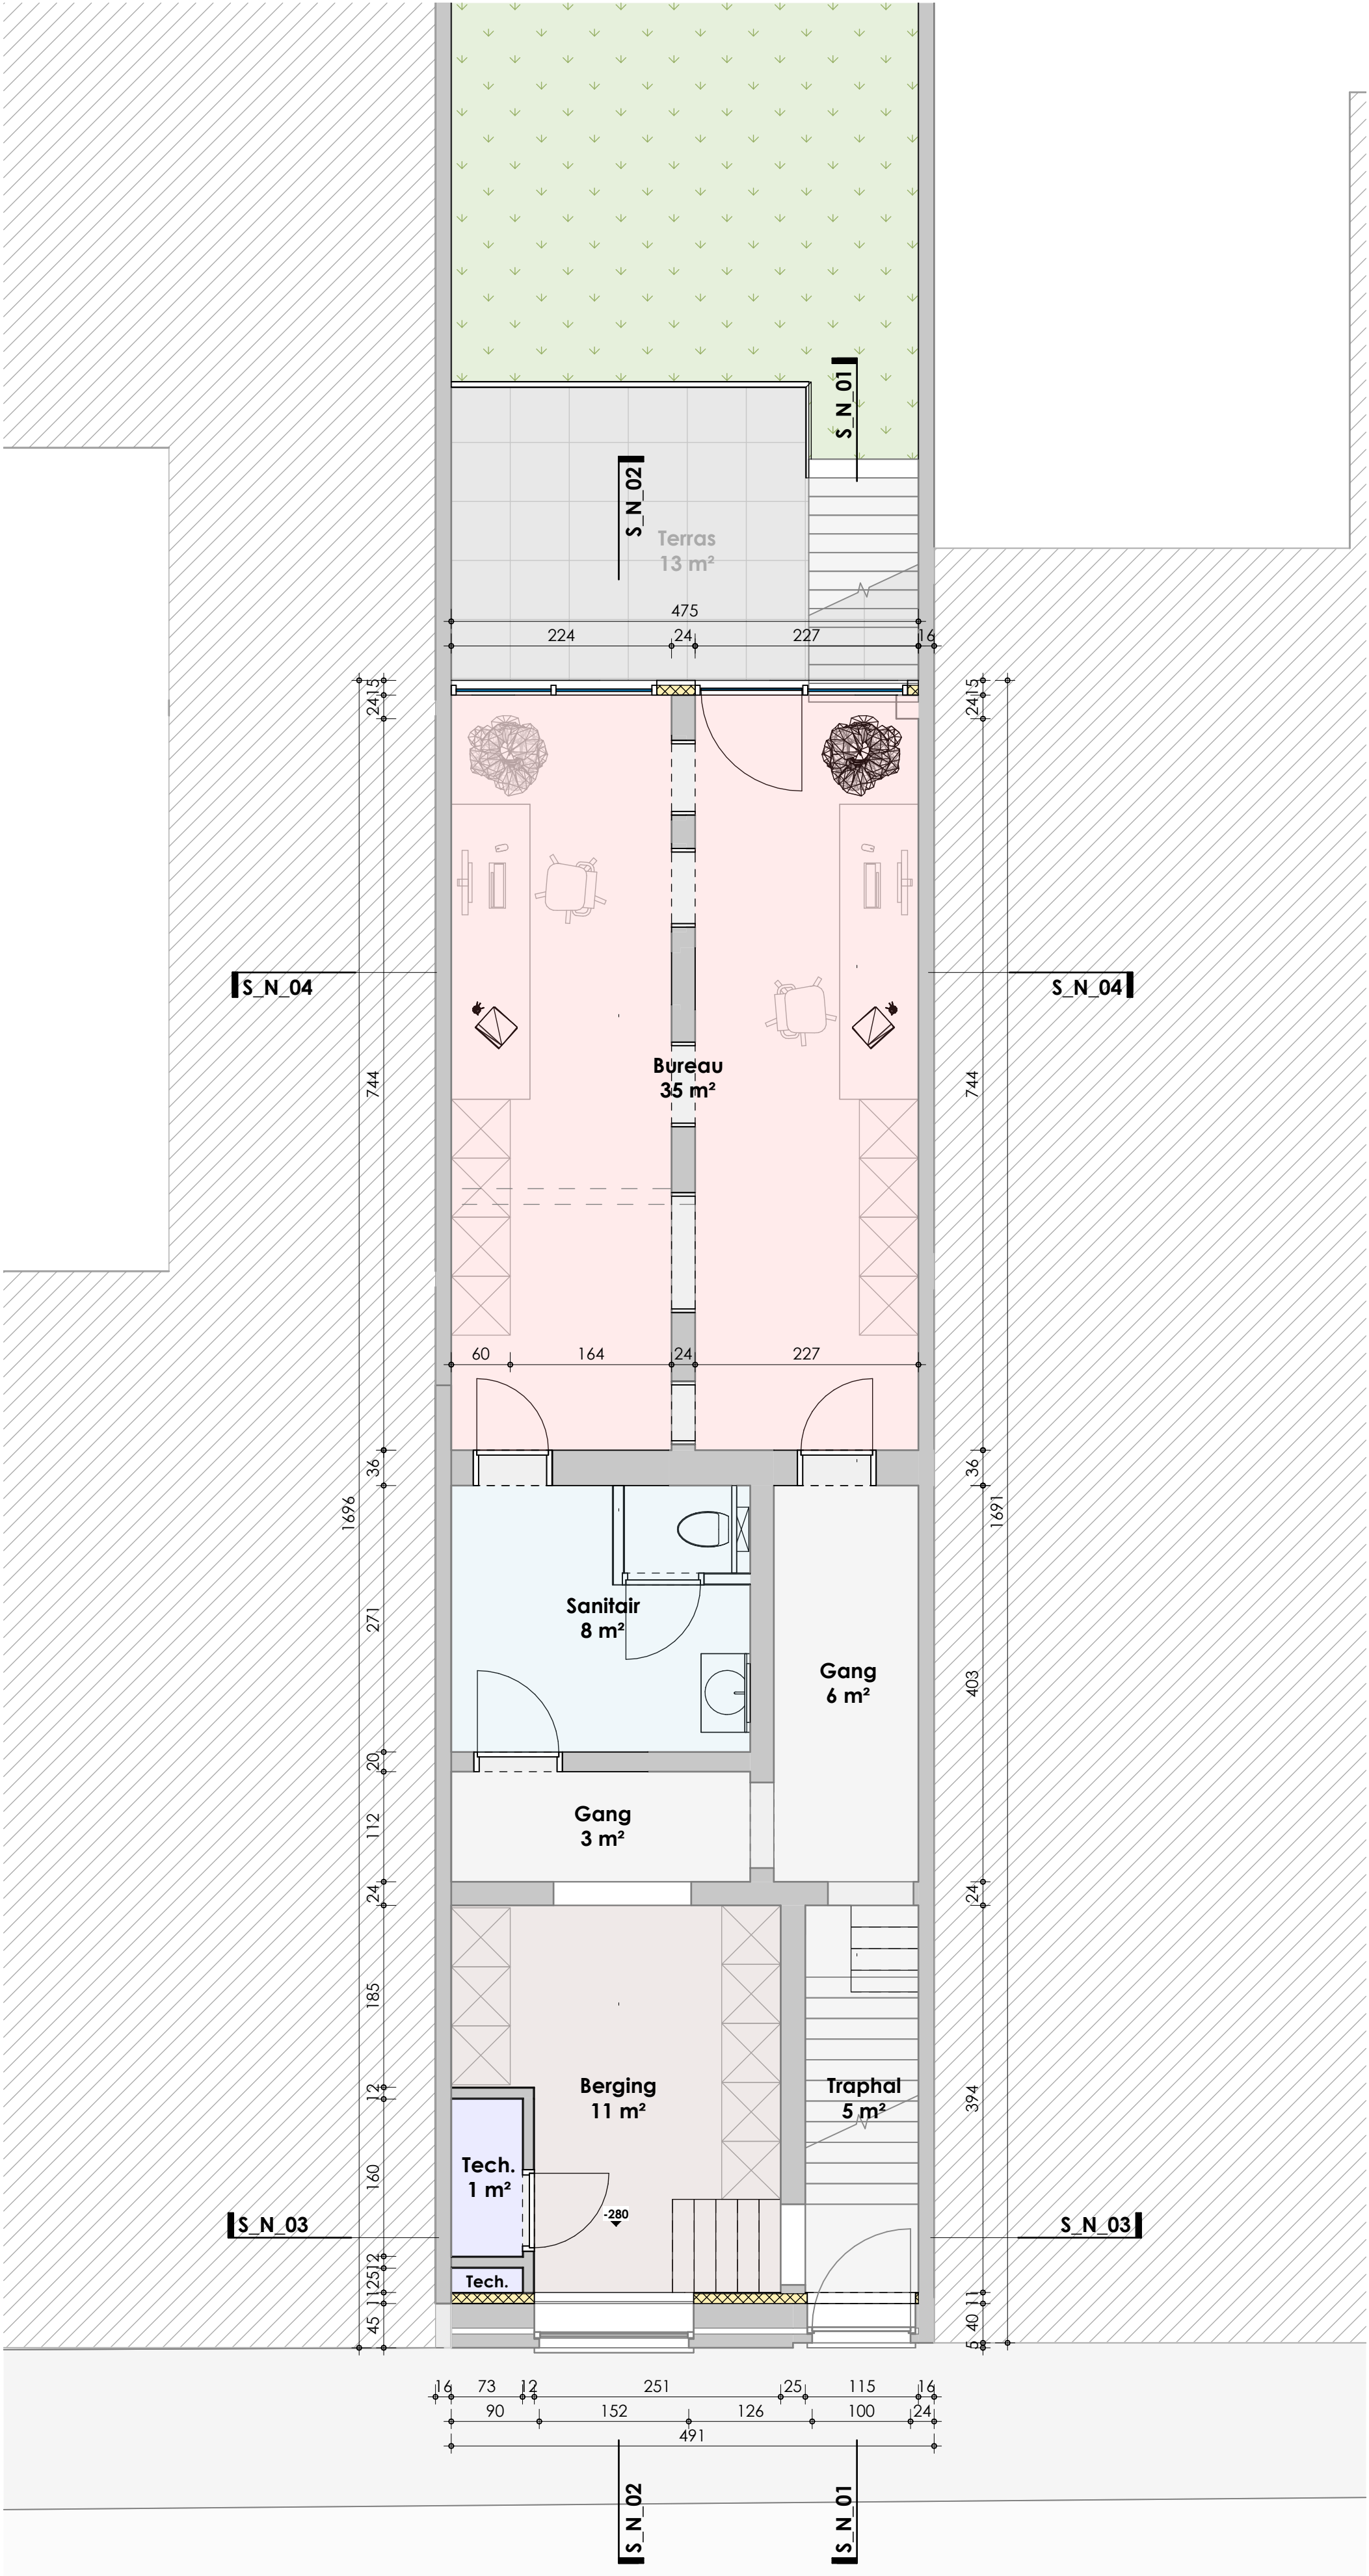

				ONTWERP Het verbouwen van een rijwoning			
				Sous-sol - Nieuw			
ARCHITECT Puttemans Koen BV Lange Kamstraat 17 1760 Roosdaal T. +32 475 31 52 94 E. koenputtemans@hotmail.com		BOUWPLAATS Stropkaai 30 9000 Gent Afd.8 Sec.H 276n		BOUWHEER Kiani Hallumiez en Charlotte Speltinckx Brusselsesteenweg 272 9050 Gent 0478 93 63 03		dat. 06 11 2025	sch. 1 : 50
				Goedgekeurd en voor akkoord ondertekend Opdrachtgever		P_N_02 / Architect	