


ZIE BIJZONDERE
VOORWAARDE(N)

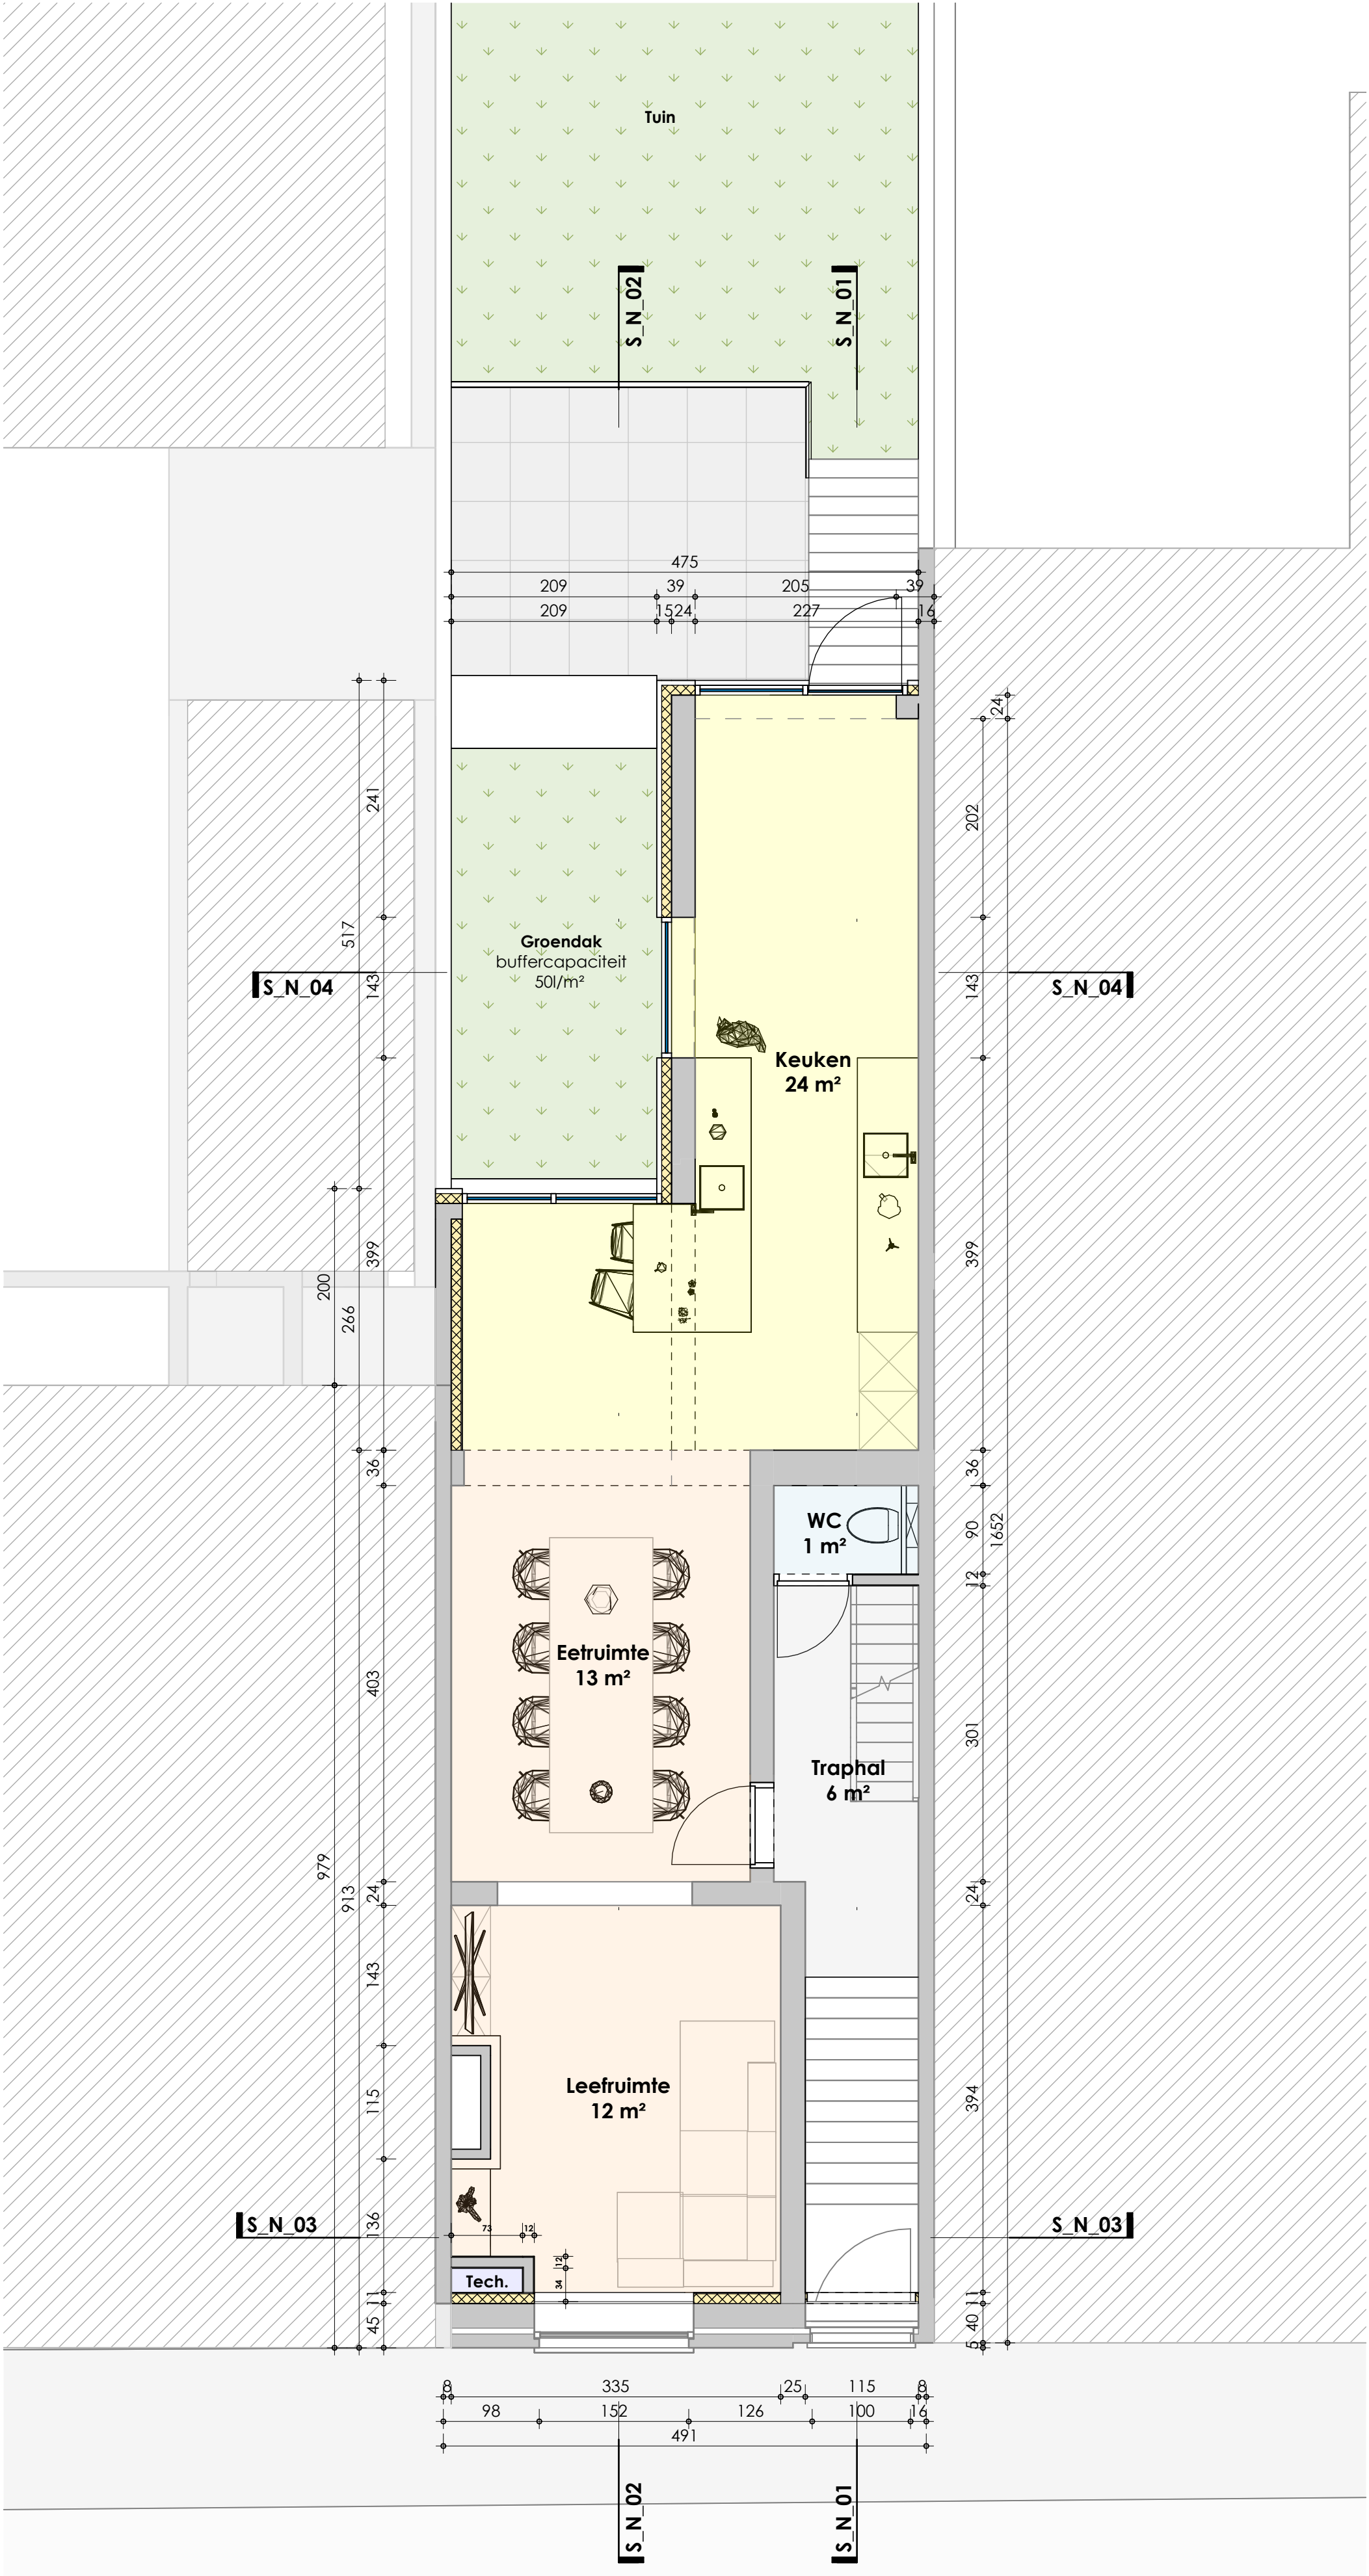

 			ONTWERP Het verbouwen van een rijwoning		
Gelijkvloers - Nieuw					
ARCHITECT Puttemans Koen BV Lange Kamstraat 17 1760 Roosdaal T. +32 475 31 52 94 E. koenputtemans@hotmail.com		BOUWPLAATS Stropkaai 30 9000 Gent Afd.8 Sec.H 276n		BOUWHEER Kiani Hallumiez en Charlotte Speltinckx Brusselsesteenweg 272 9050 Gent 0478 93 63 03	
				dat. 06 11 2025	
				sch. 1 : 50	
				P_N_03 /	
			Goedgekeurd en voor akkoord ondertekend		
			Opdrachtgever		
			Architect		