



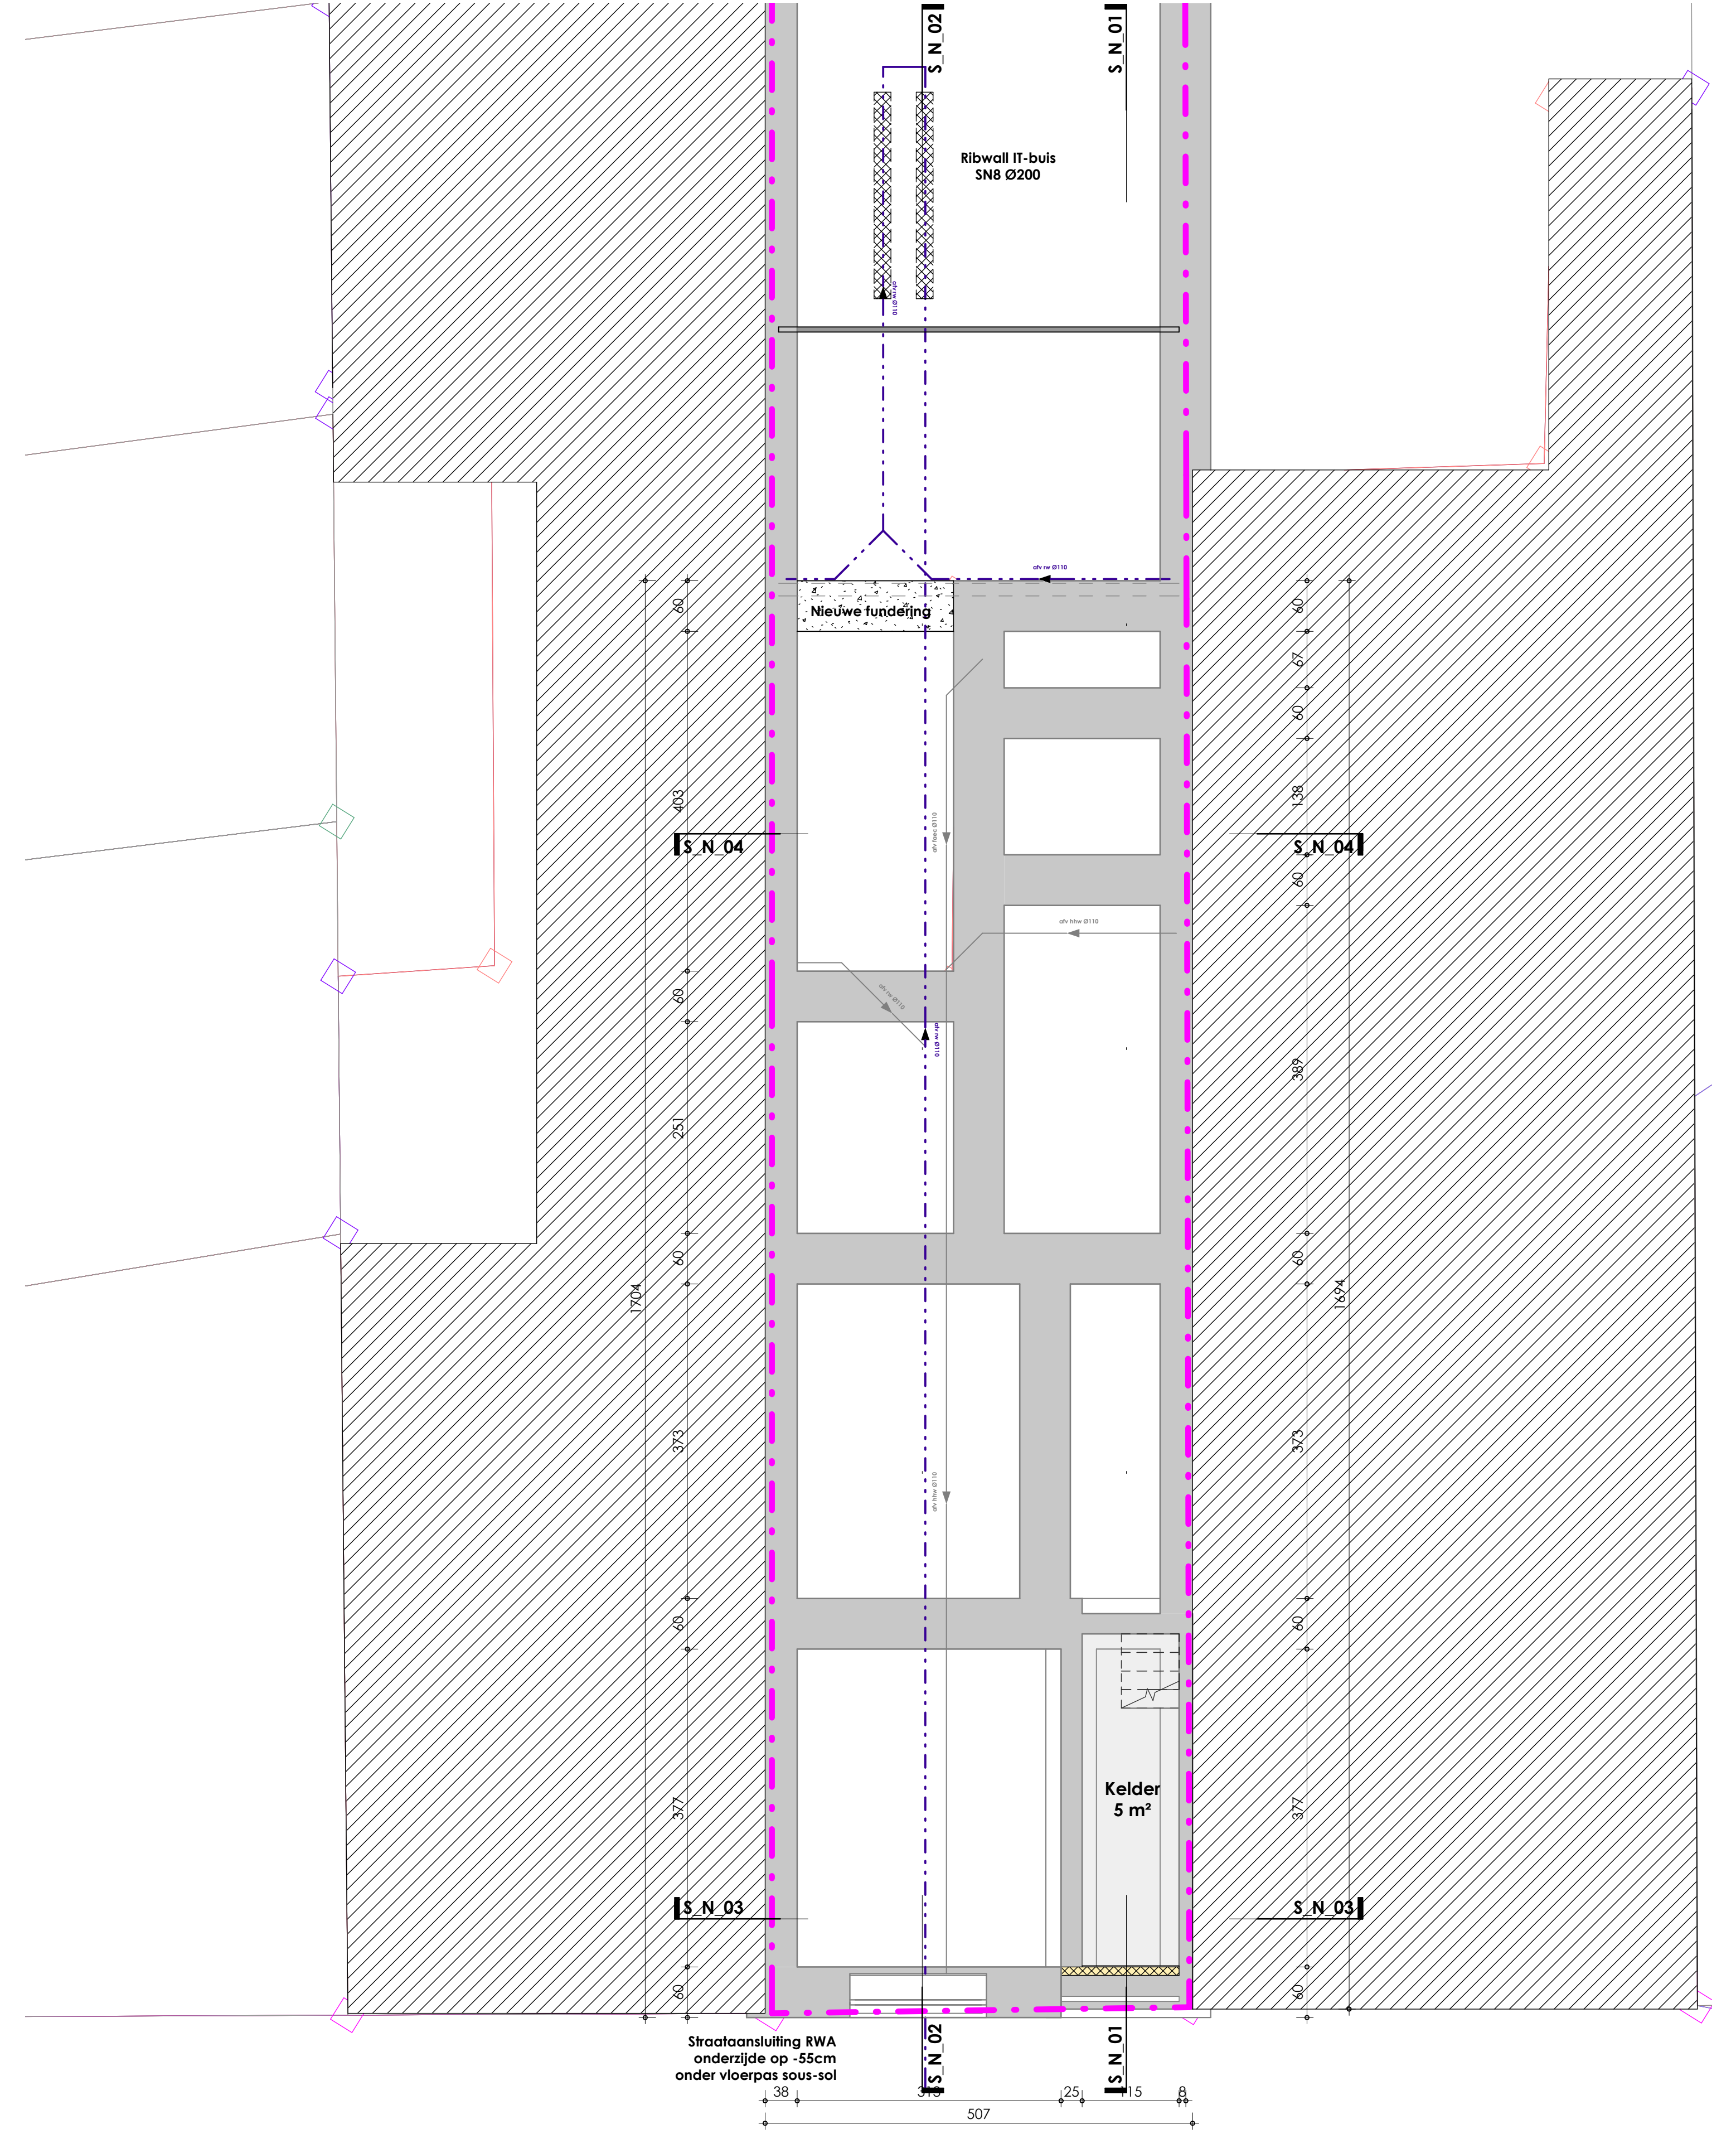

ZIE BIJZONDERE
VOORWAARDE(N)

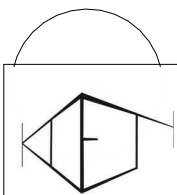

ARCHITECT
Puttemans Koen BV
Lange Kamstraat 17
1760 Roosdaal
T. +32 475 31 52 94
E. koenputtemans@hotmail.com

BOUWPLAATS
Stropkaai 30
9000 Gent
Afd.8 Sec.H 276n

BOUWHEER
Kiani Hallumiez en Charlotte
Speltinckx
Brusselsesteenweg 272
9050 Gent
0478 93 63 03

ONTWERP Het verbouwen van een rijwoning

Rioleringsplan - Nieuw

dat. 06 11 2025

sch. 1 : 50

P_N_01 /

Goedgekeurd en voor akkoord ondertekend
Opdrachtgever

Architect