


ZIE BIJZONDERE
VOORWAARDE(N)

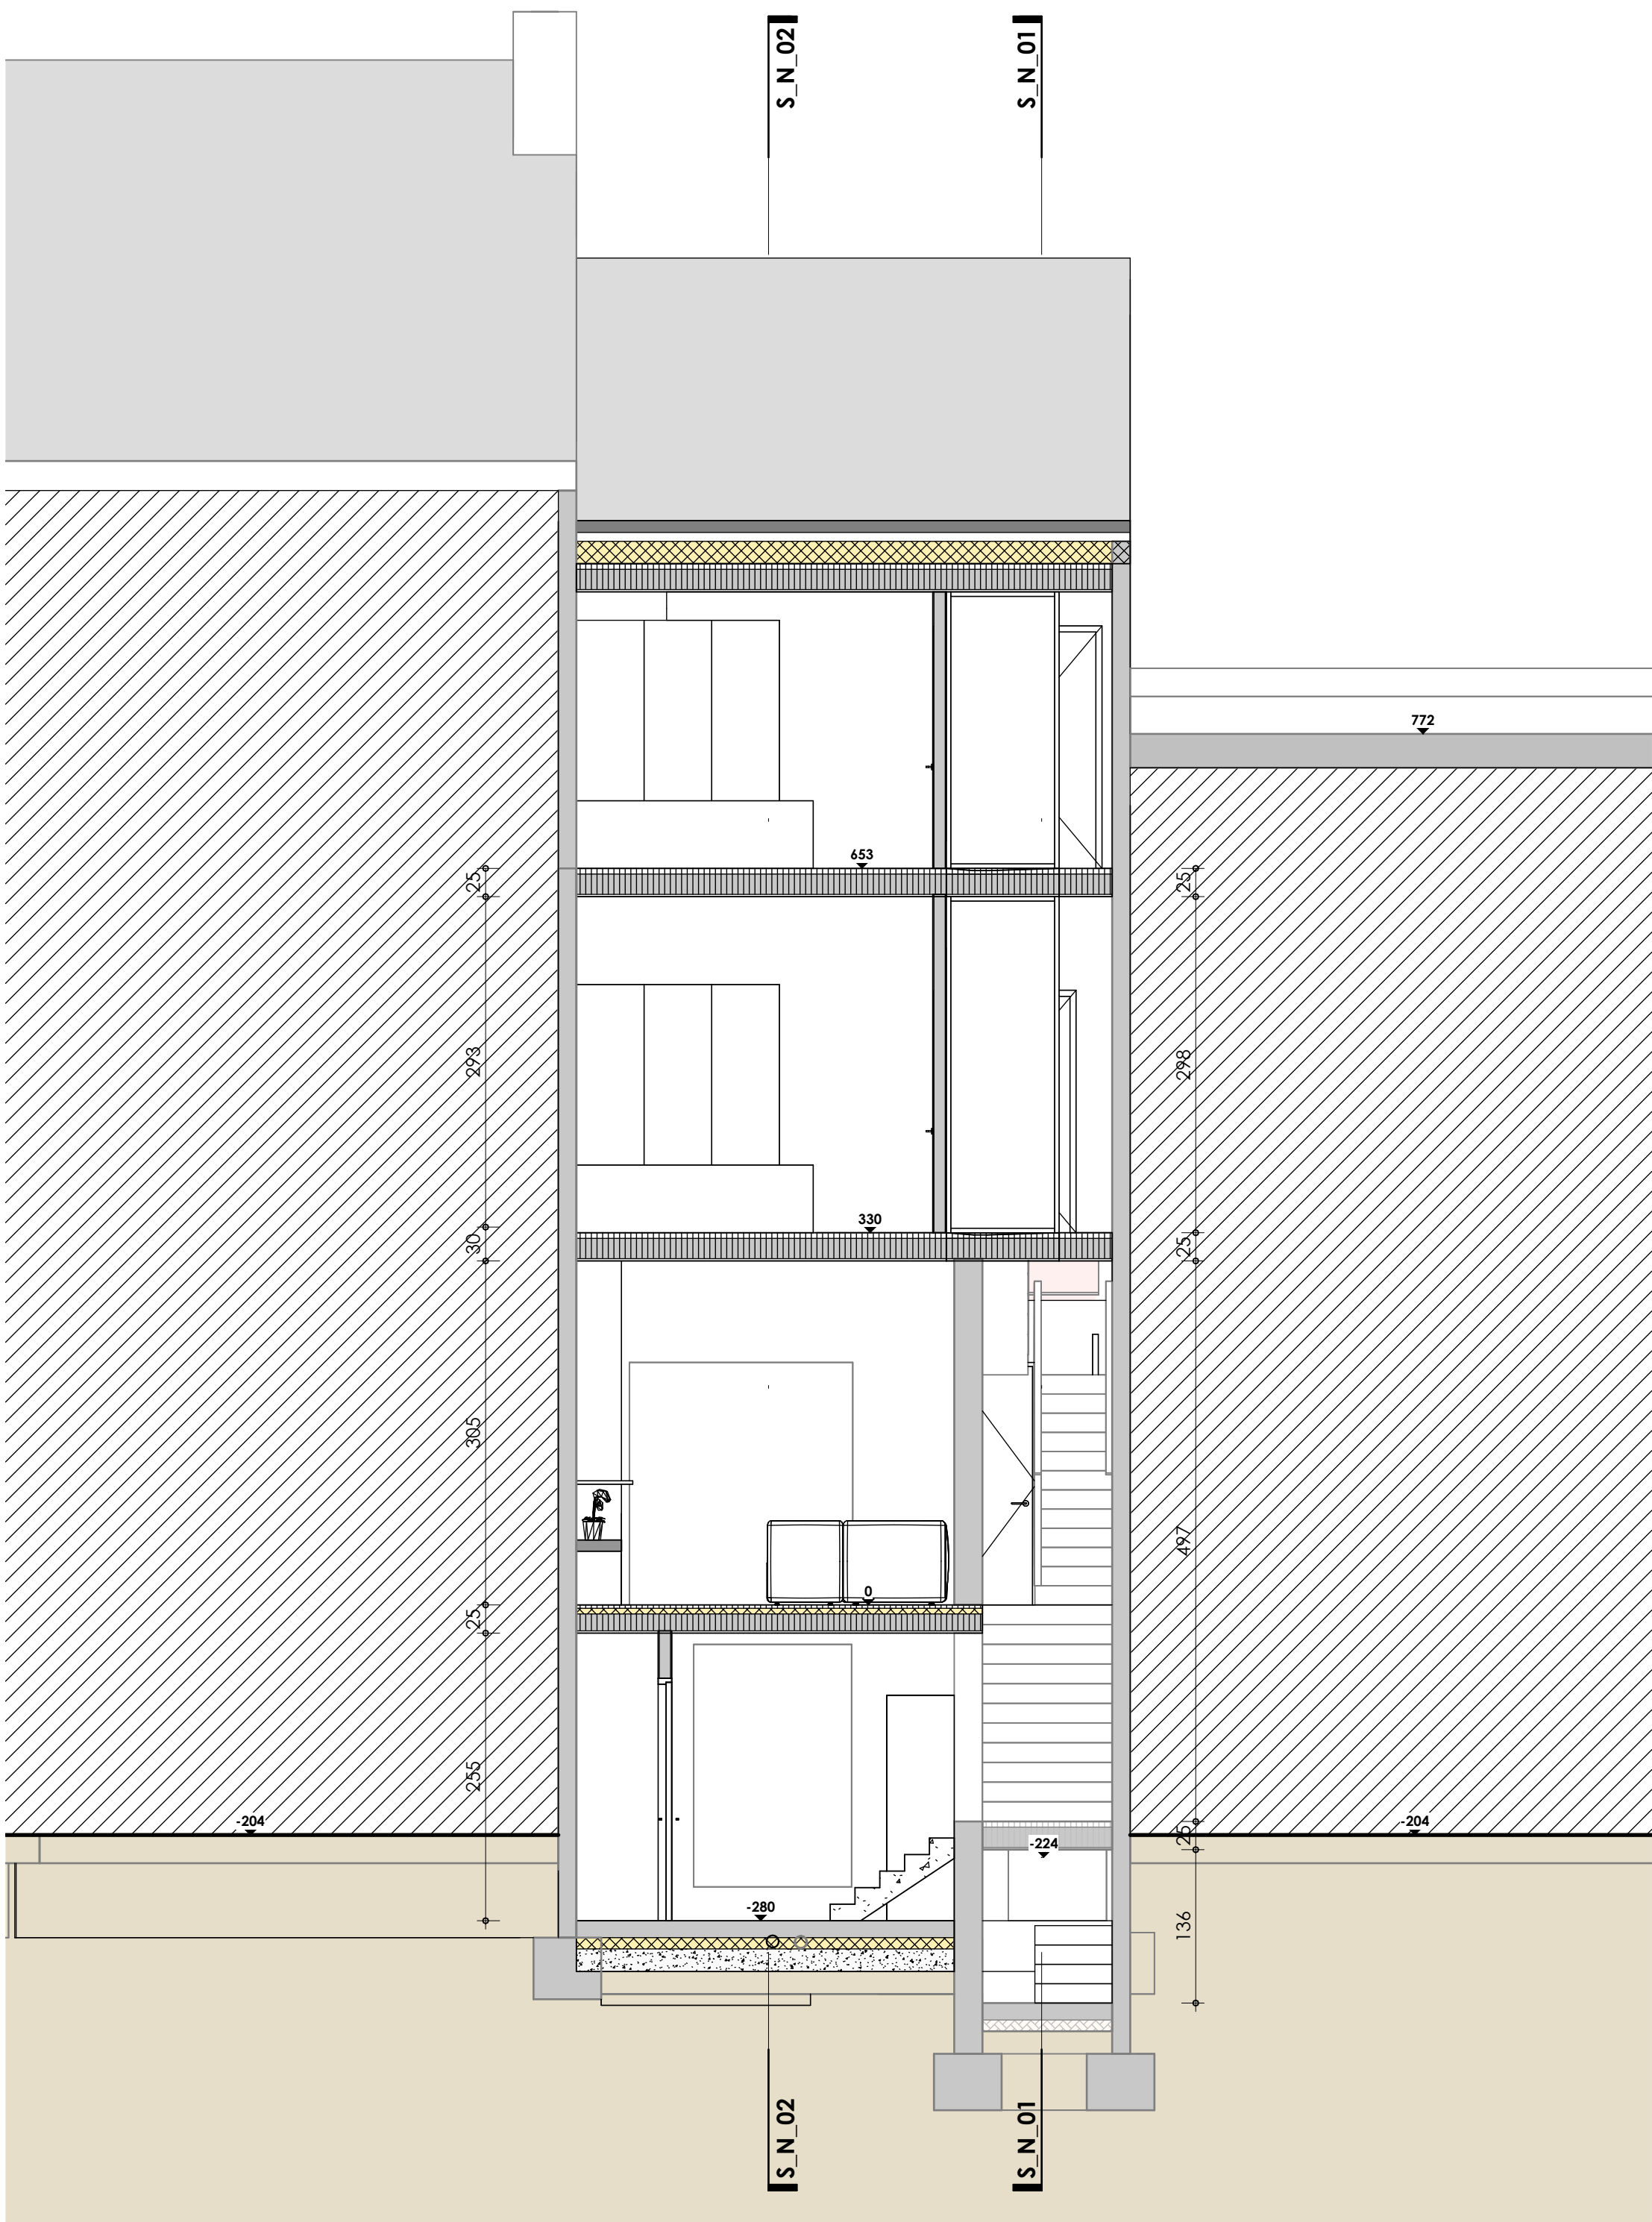

				ONTWERP Het verbouwen van een rijwoning			
ARCHITECT		BOUWPLAATS		Snede Dwars - Trap - Nieuw			
Puttemans Koen BV Lange Kamstraat 17 1760 Roosdaal T. +32 475 31 52 94 E. koenputtemans@hotmail.com		Stropkaai 30 9000 Gent Afd.8 Sec.H 276n		dat. 06 11 2025	sch. 1 : 50		S_N_03 /
		BOUWHEER		Goedgekeurd en voor akkoord ondertekend Opdrachtgever			
		Kiani Hallumiez en Charlotte Speltinckx Brusselsesteenweg 272 9050 Gent 0478 93 63 03		Architect			