


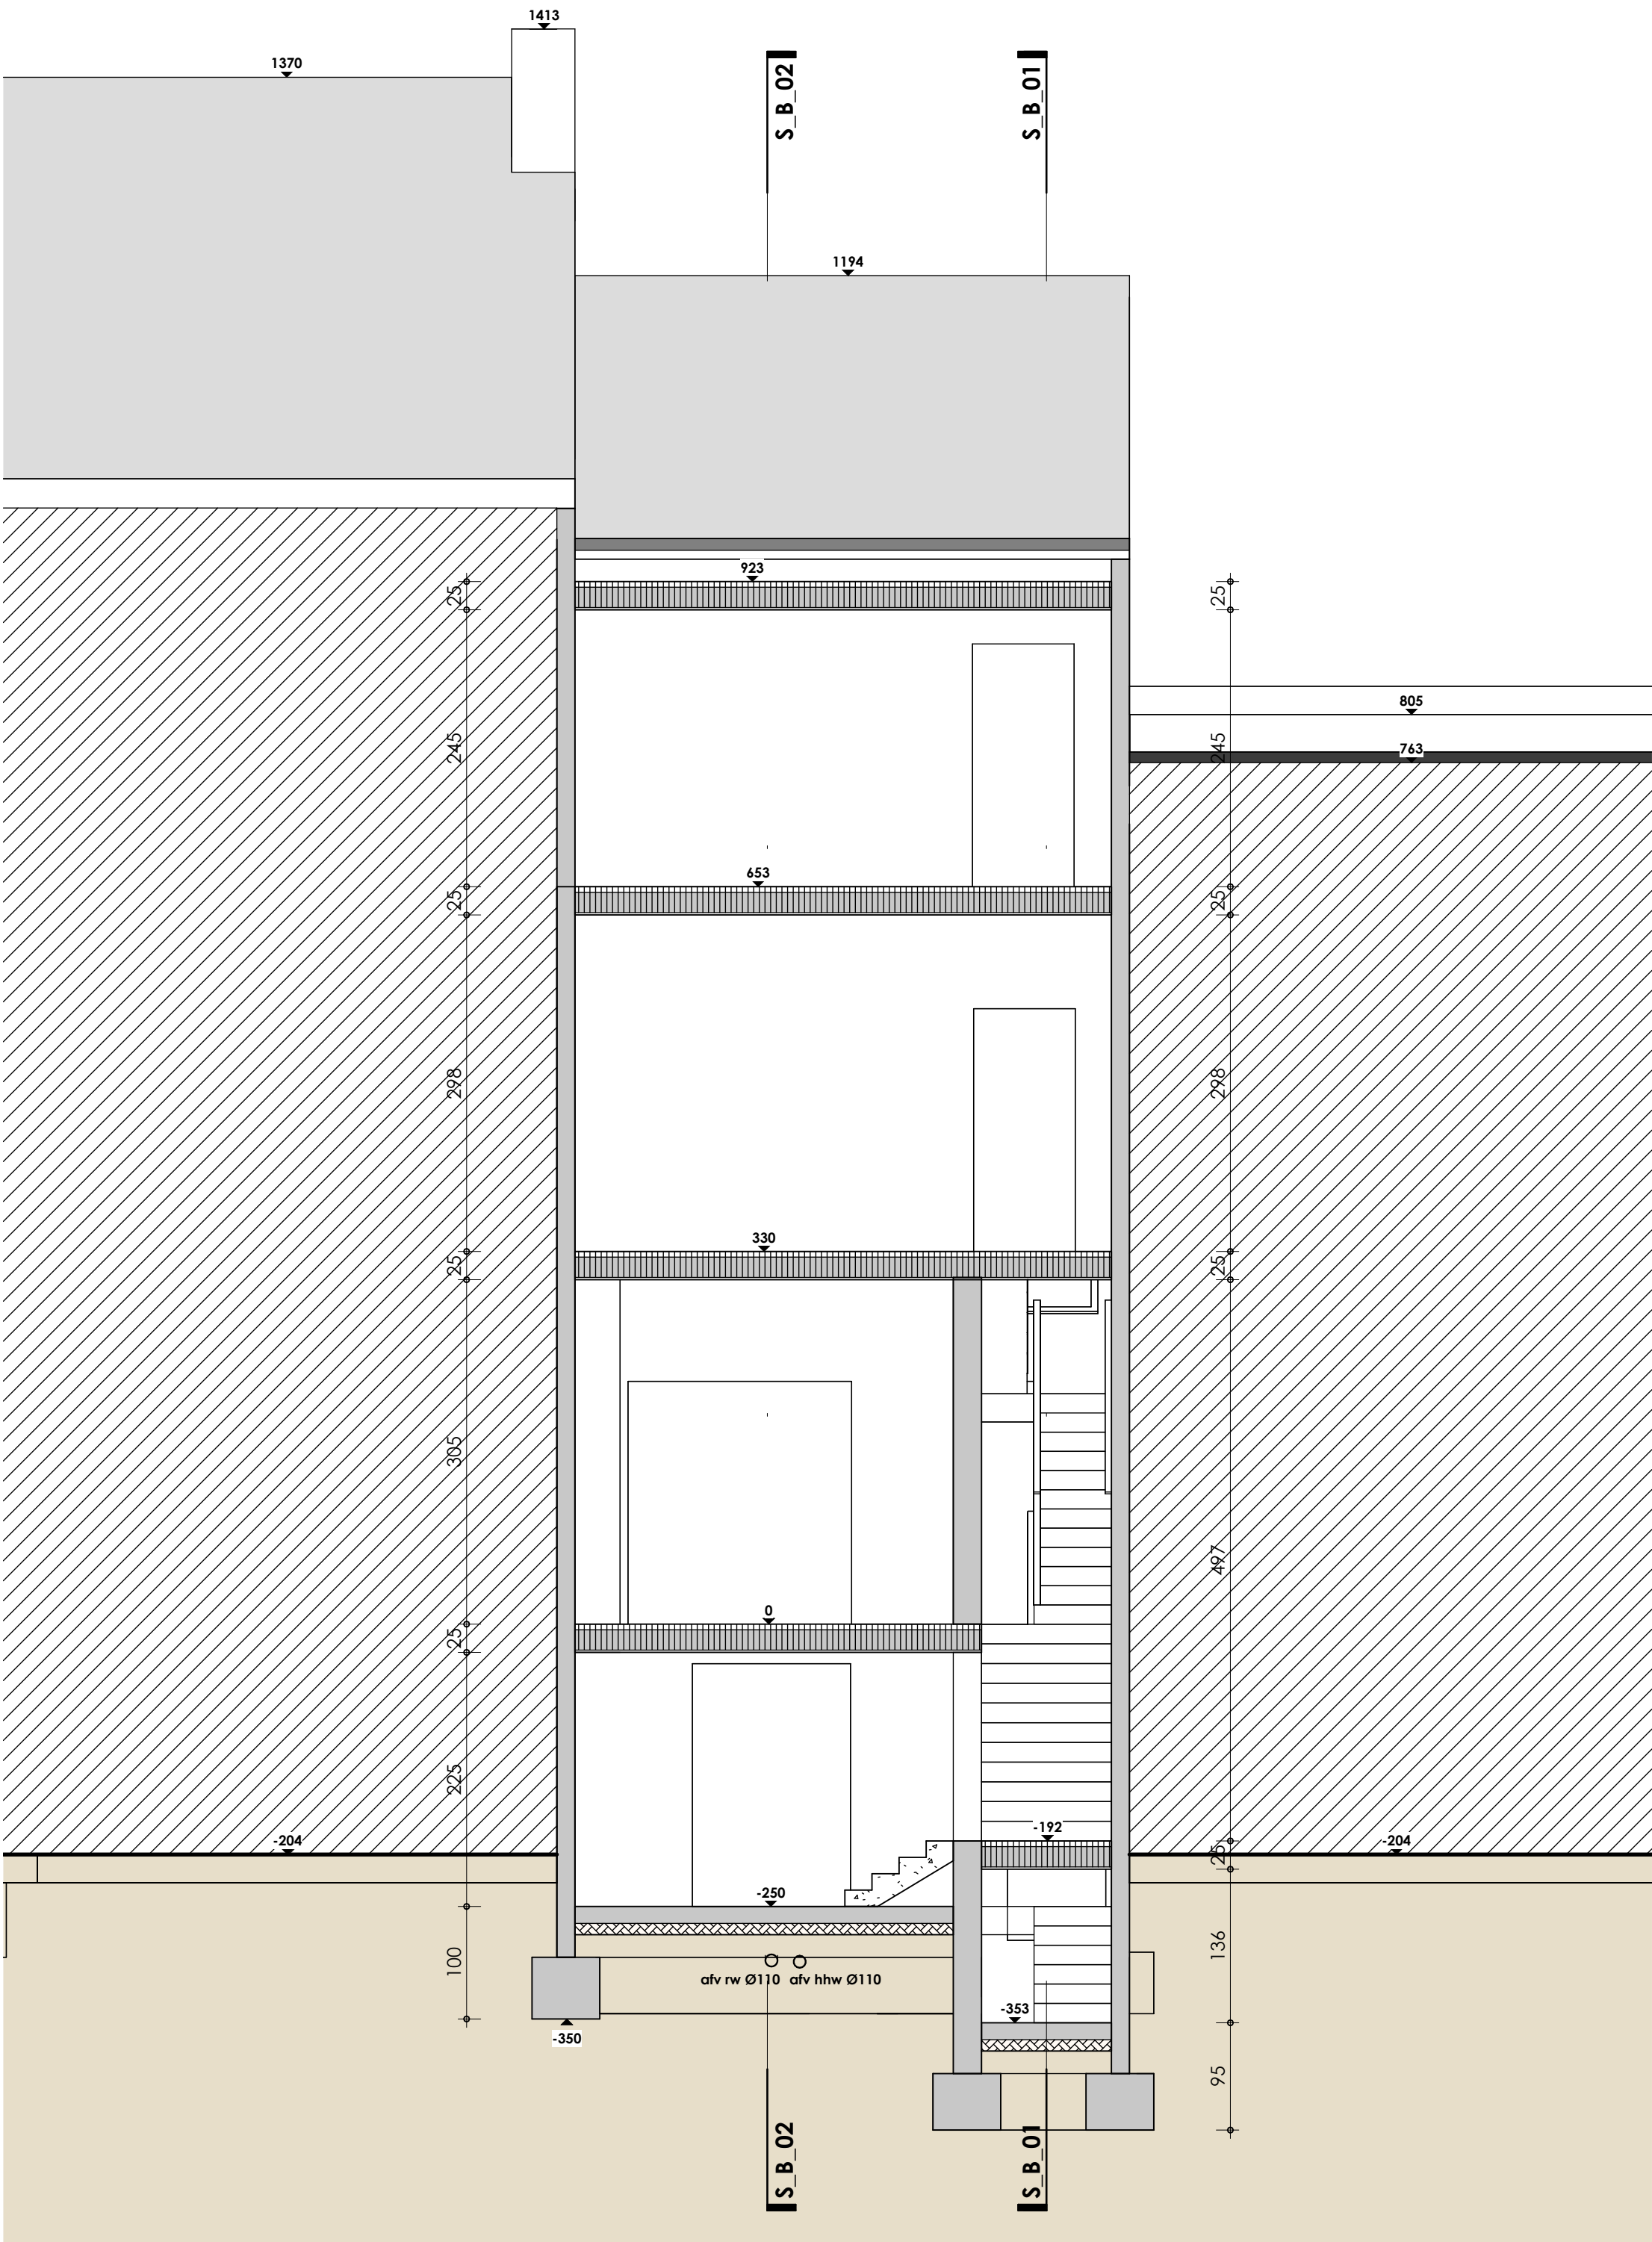

				ONTWERP Het verbouwen van een rijwoning			
				Snede Dwars - Trap - Bestaand			
ARCHITECT		BOUWPLAATS		BOUWHEER		dat. 06 11 2025	sch. 1 : 50
Puttemans Koen BV Lange Kamstraat 17 1760 Roosdaal T. +32 475 31 52 94 E. koenputtemans@hotmail.com		Stropkaai 30 9000 Gent Afd.8 Sec.H 276n		Kiani Hallumiez en Charlotte Speltinckx Brusselsesteenweg 272 9050 Gent 0478 93 63 03		Goedgekeurd en voor akkoord ondertekend Opdrachtgever	
						Architect	
						S_B_03 /	