


ZIE BIJZONDERE
VOORWAARDE(N)

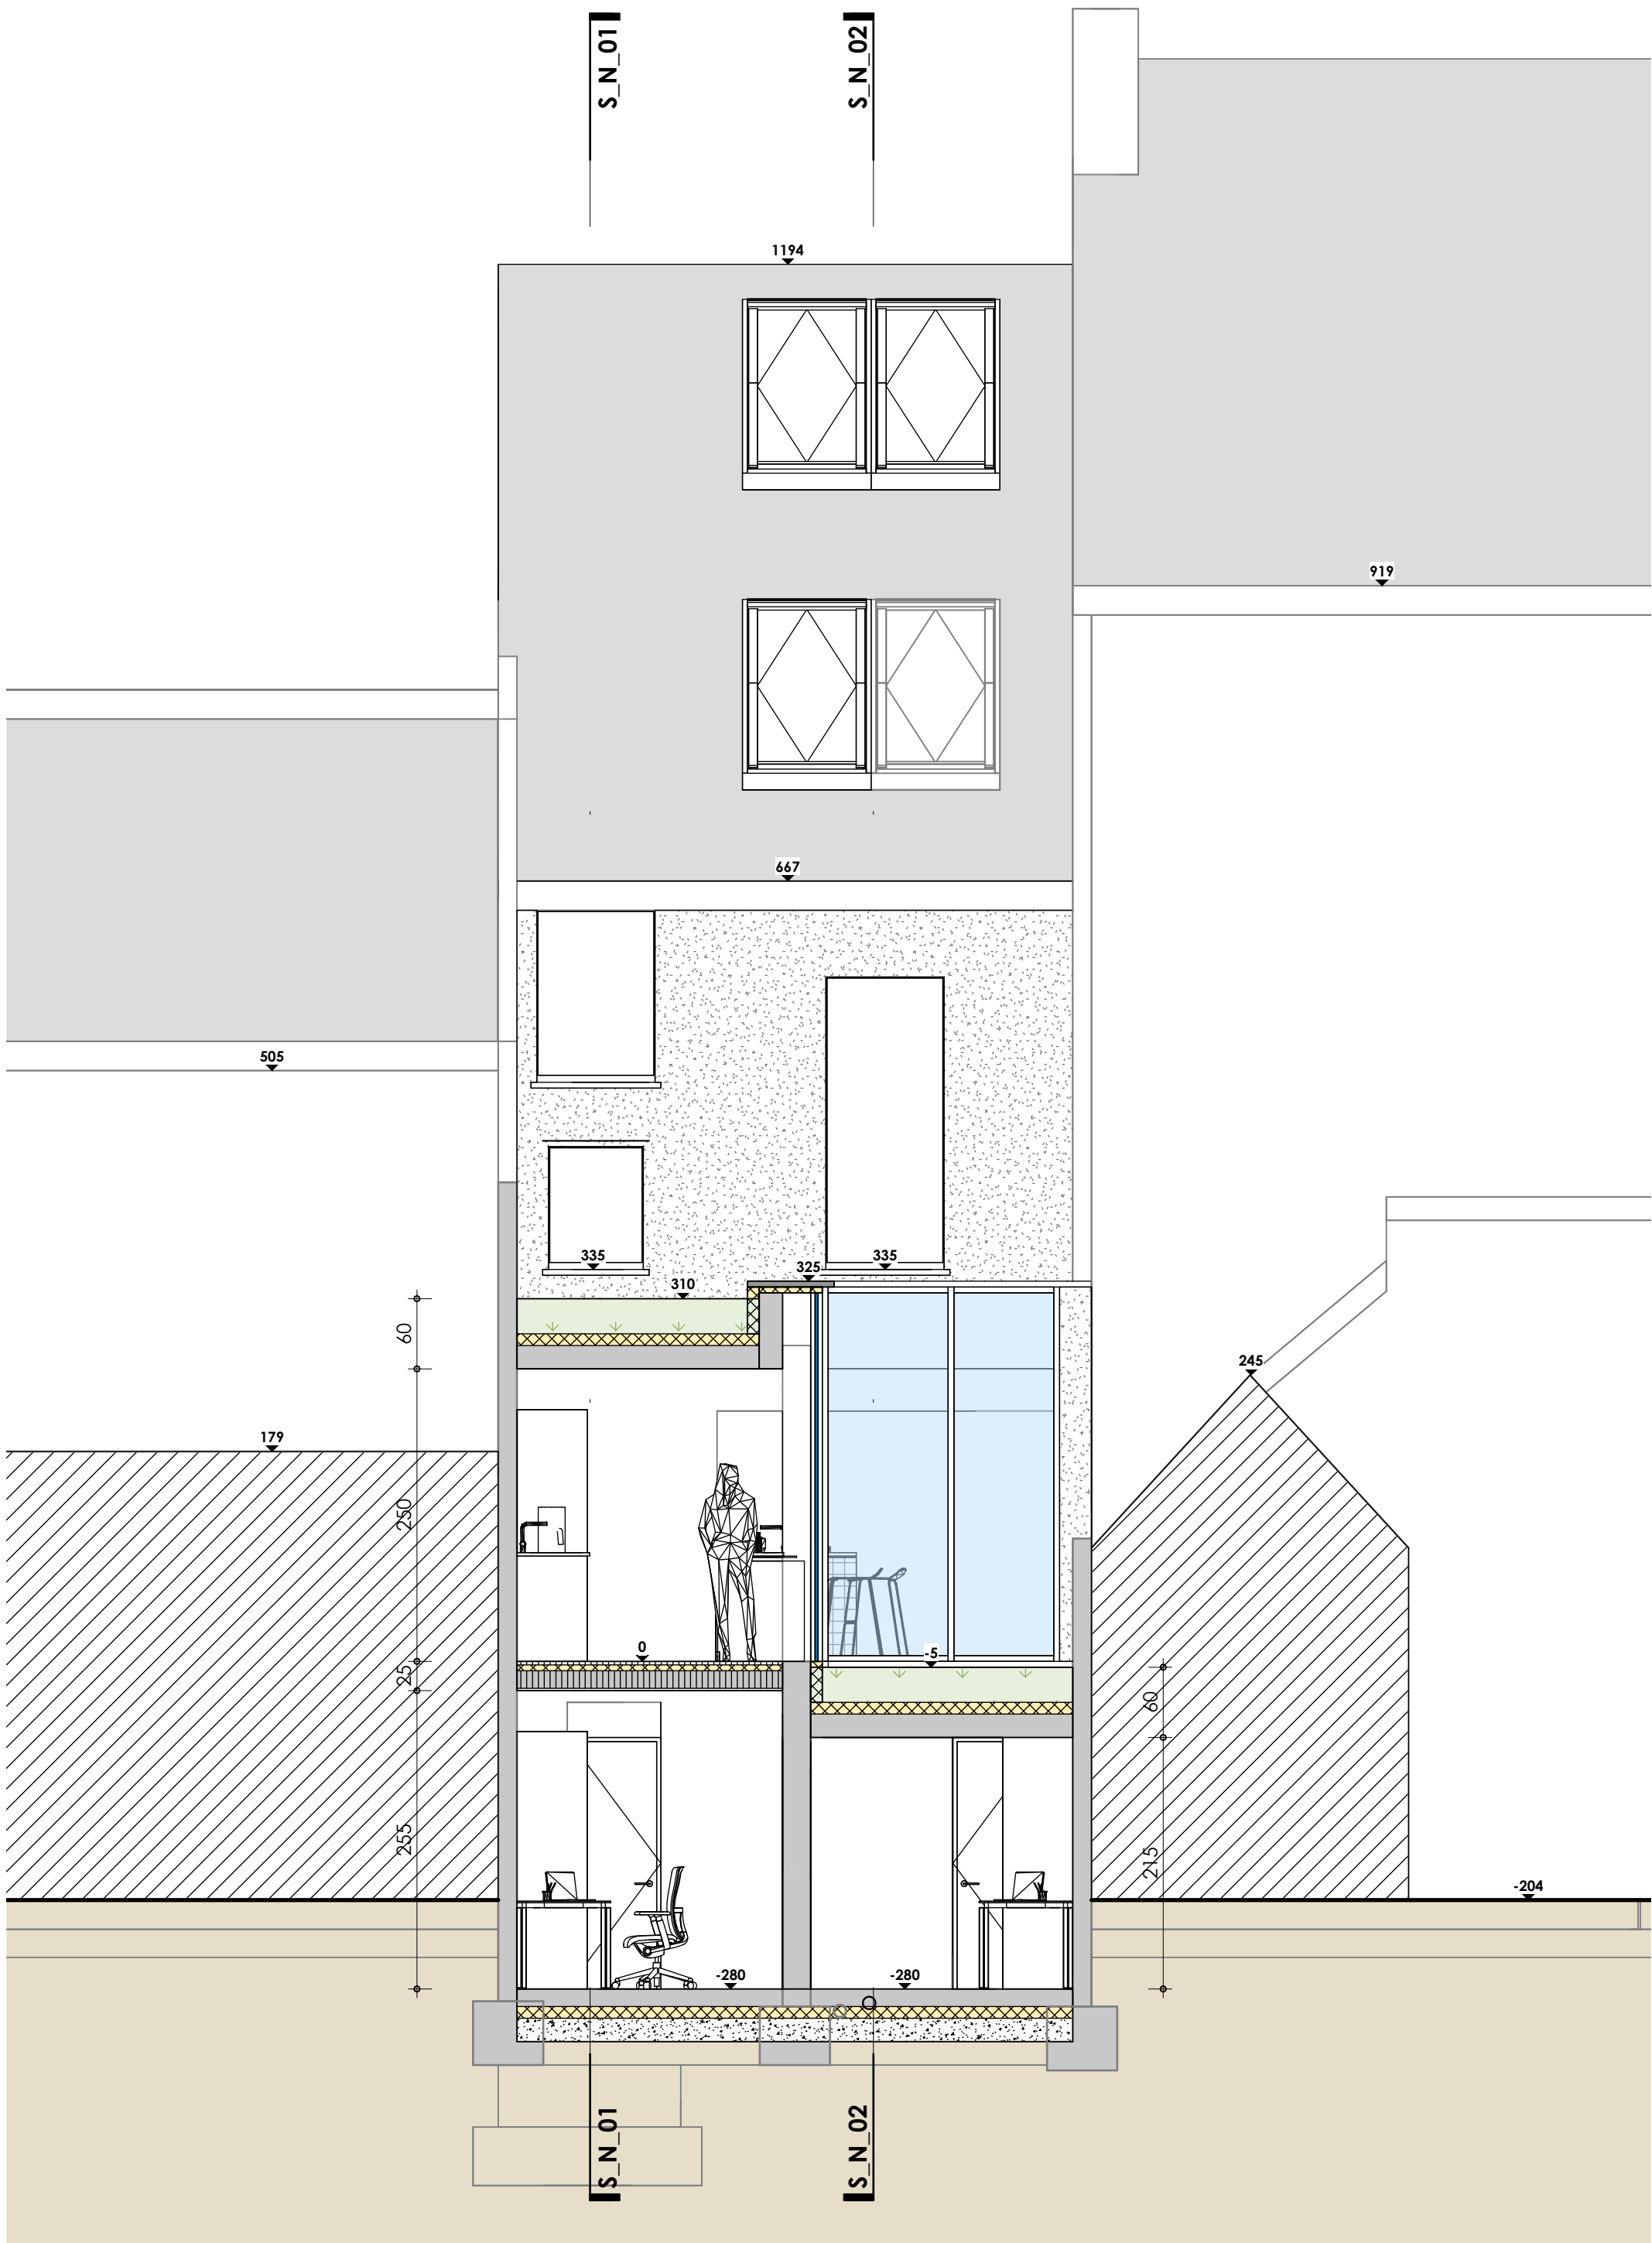

ARCHITECT

Puttemans Koen BV
Lange Kamstraat 17
1760 Roosdaal
T. +32 475 31 52 94
E. koenputtemans@hotmail.com

BOUWPLAATS

Stropkaai 30
9000 Gent
Afd.8 Sec.H 276n

BOUWHEER

Kiani Hallumiez en Charlotte
Speltinckx
Brusselsesteenweg 272
9050 Gent
0478 93 63 03

ONTWERP Het verbouwen van een rijwoning

Snede Dwars - Koer - Nieuw

dat. 06 11 2025

sch. 1 : 50

S_N_04 /

Goedgekeurd en voor akkoord ondertekend
Opdrachtgever

Architect