


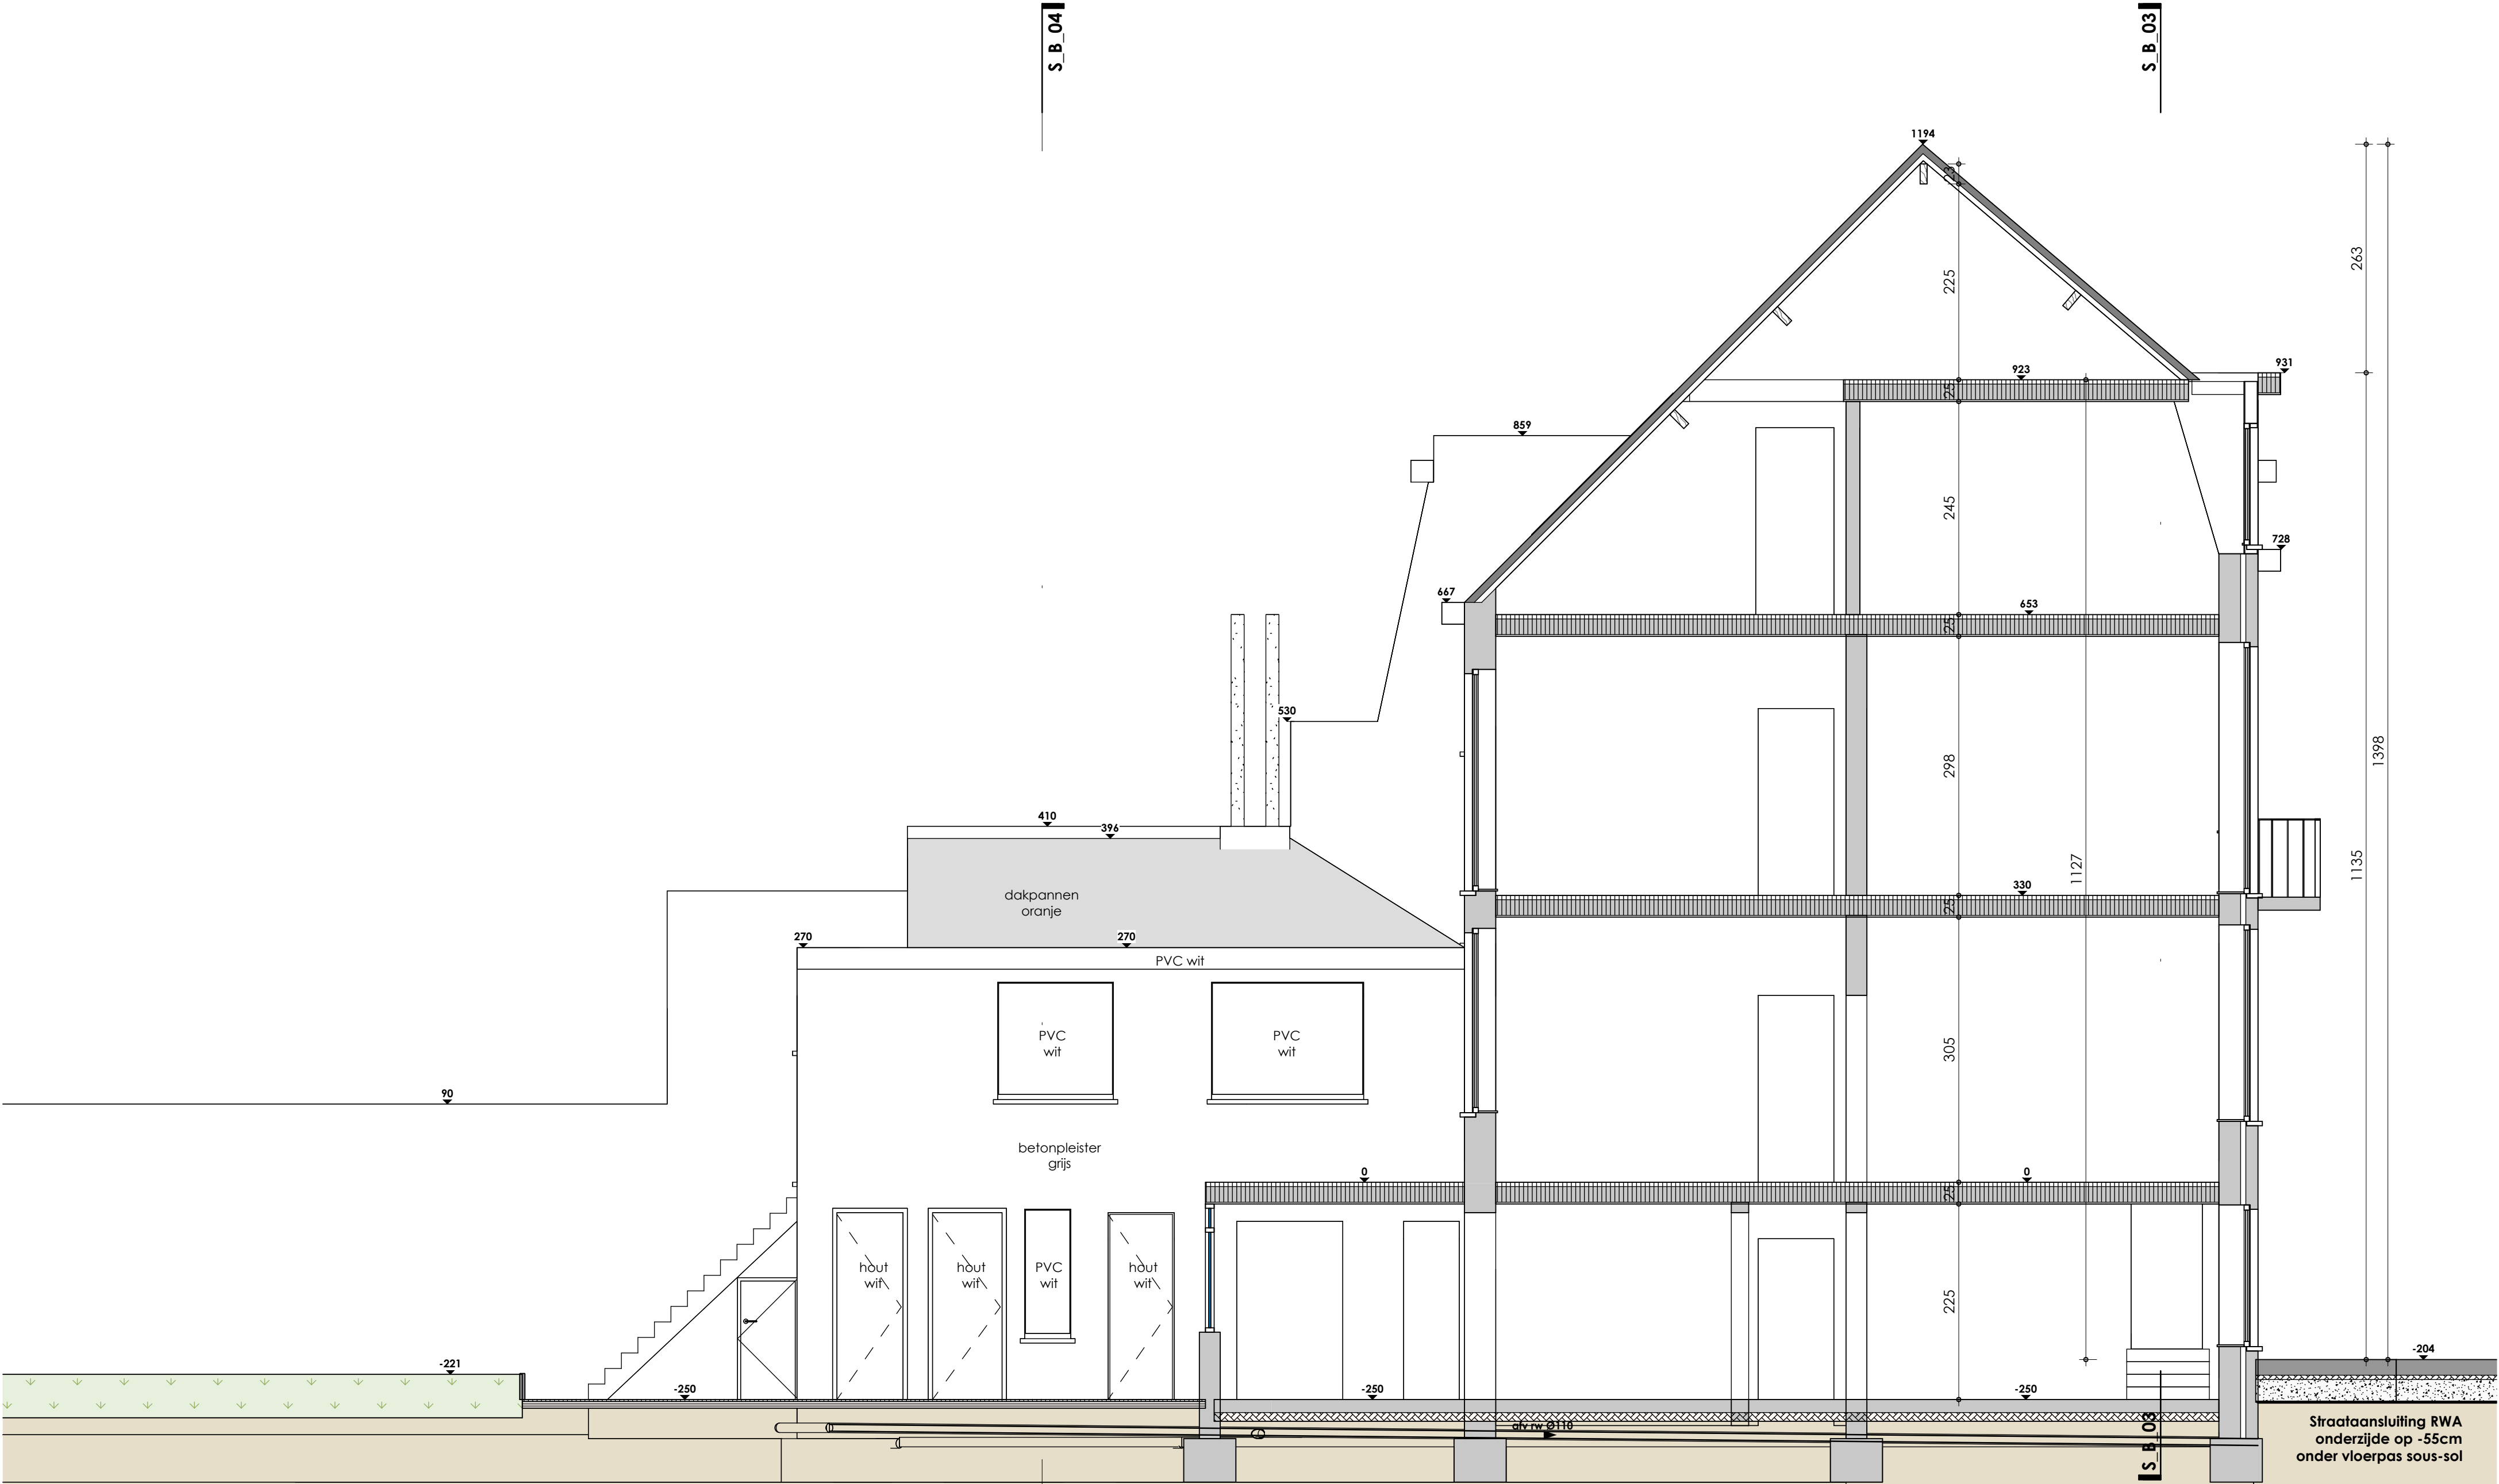

ARCHITECT Puttemans Koen BV Lange Kamstraat 17 1760 Roosdaal T. +32 475 31 52 94 E. koenputtemans@hotmail.com	BOUWPLAATS Stropkaai 30 9000 Gent Afd.8 Sec.H 276n	BOUWHEER Kiani Hallumiez en Charlotte Spellincx Brusselsesteenweg 272 9050 Gent 0478 93 63 03
---	--	---

ONTWERP Het verbouwen van een rijwoning			
Snede Langs - Koer - Bestaand			
dat. 06 11 2025	sch. 1 : 50		S_B_02 /
Goedgekeurd en voor akkoord ondertekend Opdrachtgever		Architect	