

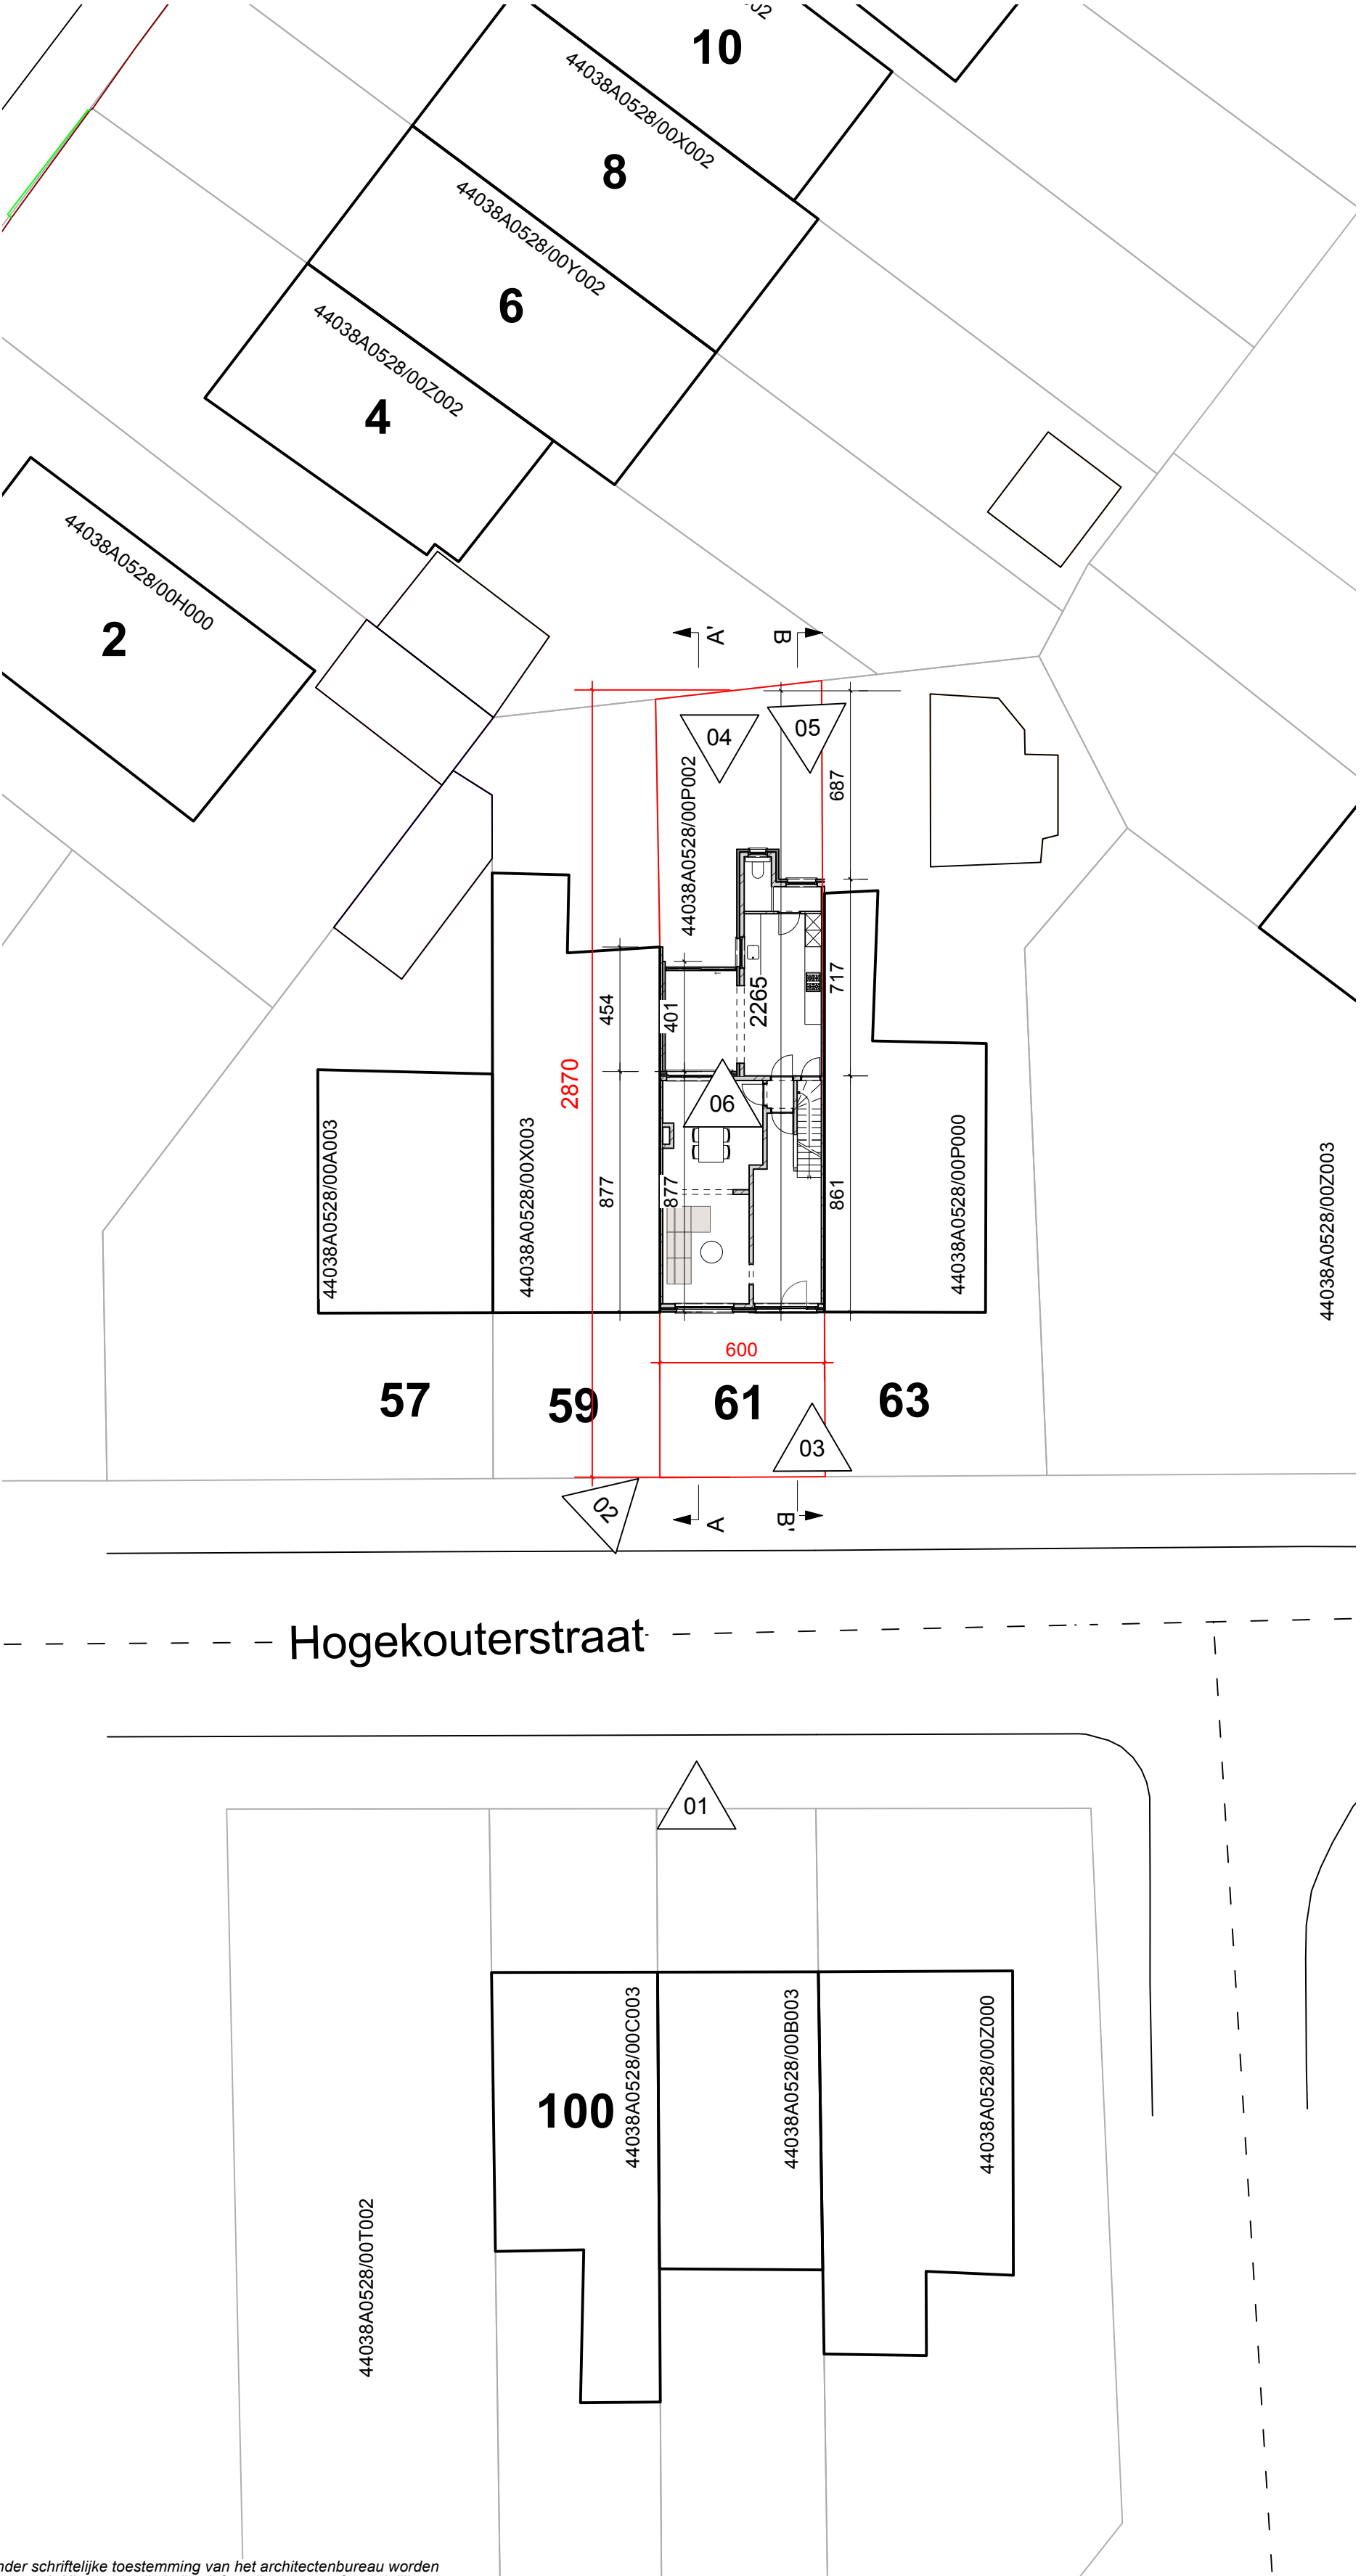


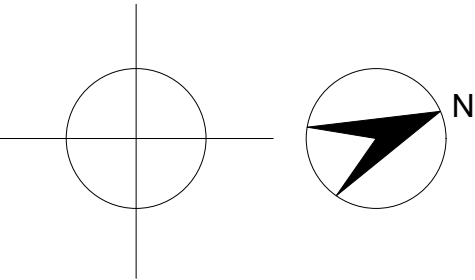

HOGEKOUTERERSTRAAT 61
9030 MARIAKERKE
GENT 29 AFD/MARIAKERKE 29 AFD
SECTIE A n° 528/P002

PERCEEL OPP.	+/- 172,5 m²
BEBOUWDE OPP.	87,5 m²
BEWOONBARE OPP.	153,7 m²
BOUWVOLUME.	497 m³

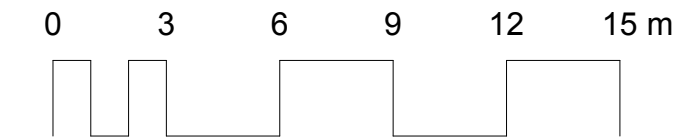

INPLANTINGSPLAN
bestaande toestand