



TOTAAL HOR. DAKOPP. 86,3 m²

HEMELWATERPUT 7.500 liter
opp. tussen 80 en 120 m²
hergebruik in 2 toiletten, wasmachine en buitenkraan

PERCEEL > 120 m² (afwaterende oppervlakte = 86,7-30=56,7m2)
afwatering verhardingen in tuin
buffer minimum: 1857,9 liter
infiltratie opp. minimum: 4,504 m²

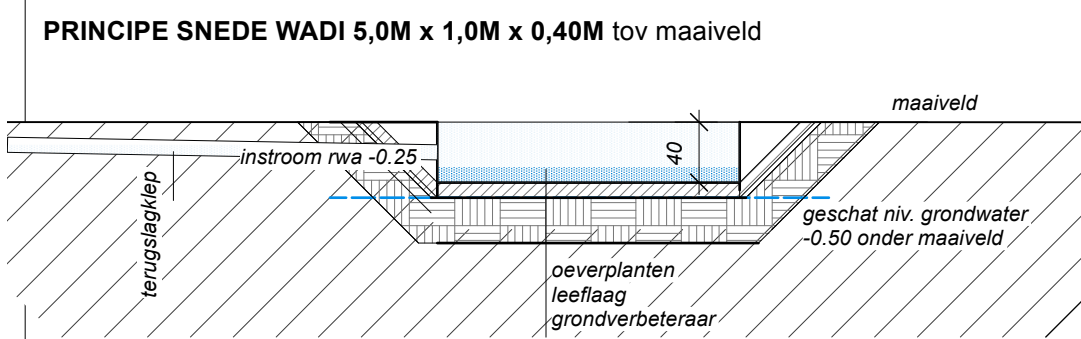

- WWS W dwa
- WR V rwa
- WWF W fecaliën

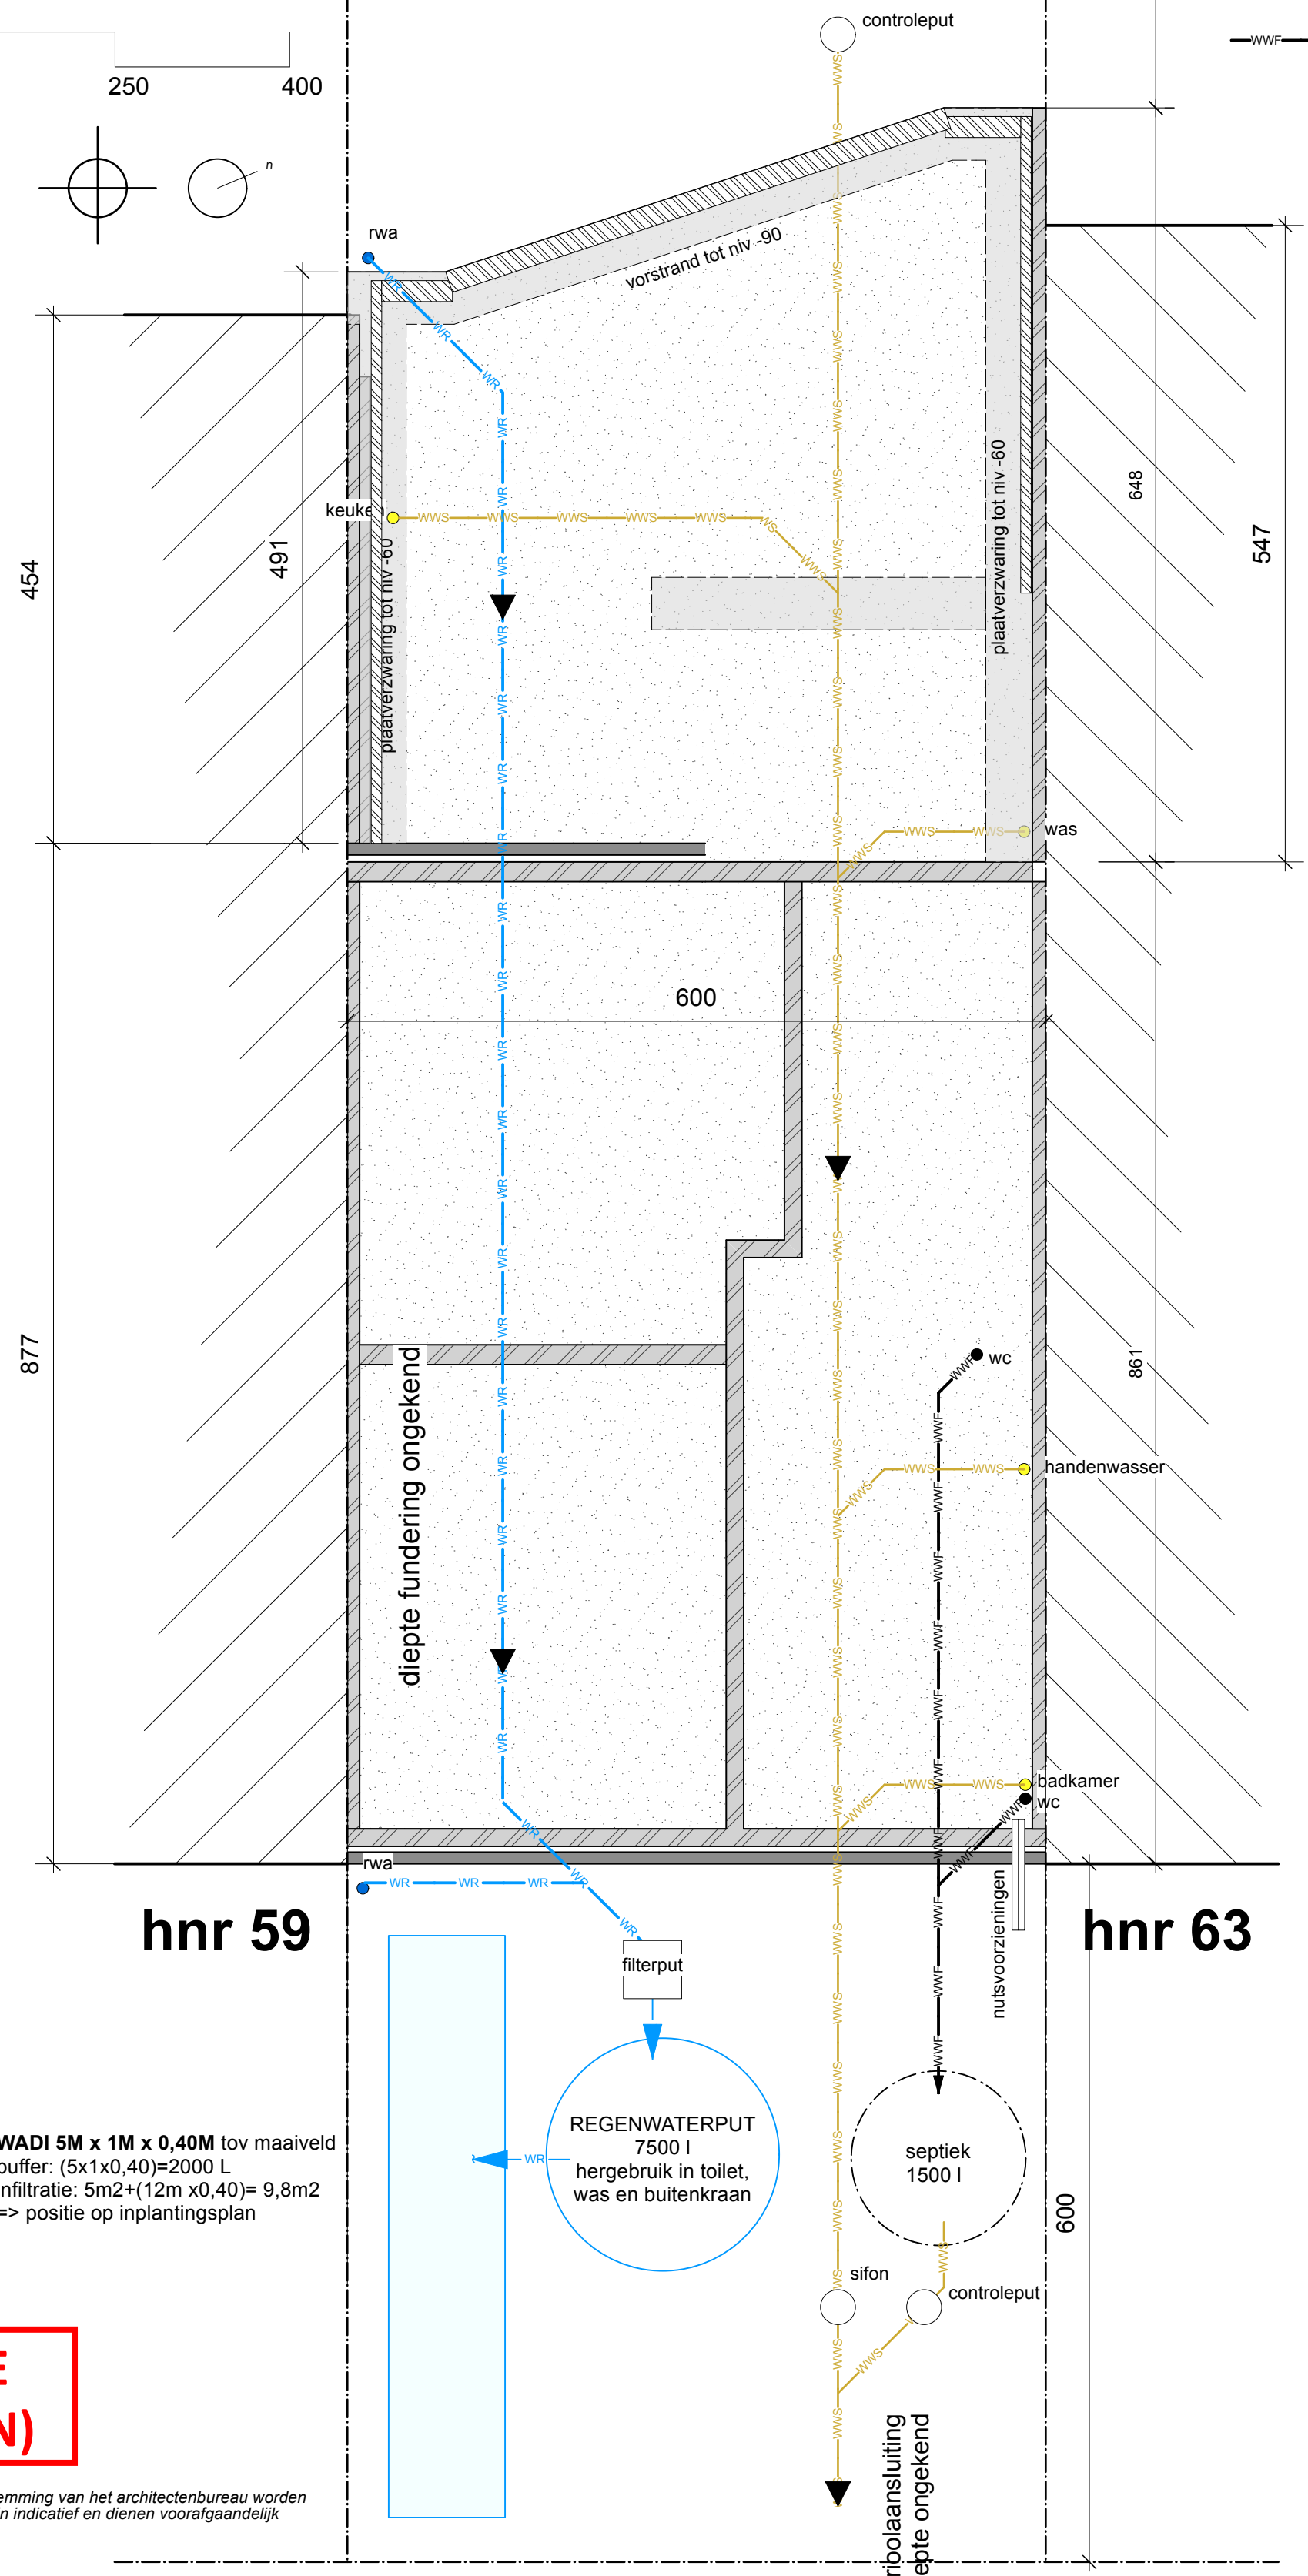

WADI 5M x 1M x 0,40M tov maaiveld
buffer: (5x1x0,40)=2000 L
infiltratie: 5m2+(12m x0,40)= 9,8m2
=> positie op inplantingsplan

**ZIE BIJZONDERE
VOORWAARDE(N)**

Niets van deze tekeningen mag zonder schriftelijke toestemming van het architectenbureau worden gekopieerd, vernoemd of uitgeoefend. Alle maten zijn indicatief en dienen voorafgaandelijk gecontroleerd te worden.

GRONDPLAN RIOLERING EN FUNDERING

nieuwe toestand

BA_WONING_P_N_-1 | Jonas van Daal & Khultum El Gbouri Umm
Hogekouterstraat 61 9030 Mariakerke

Schaal 1:50

