


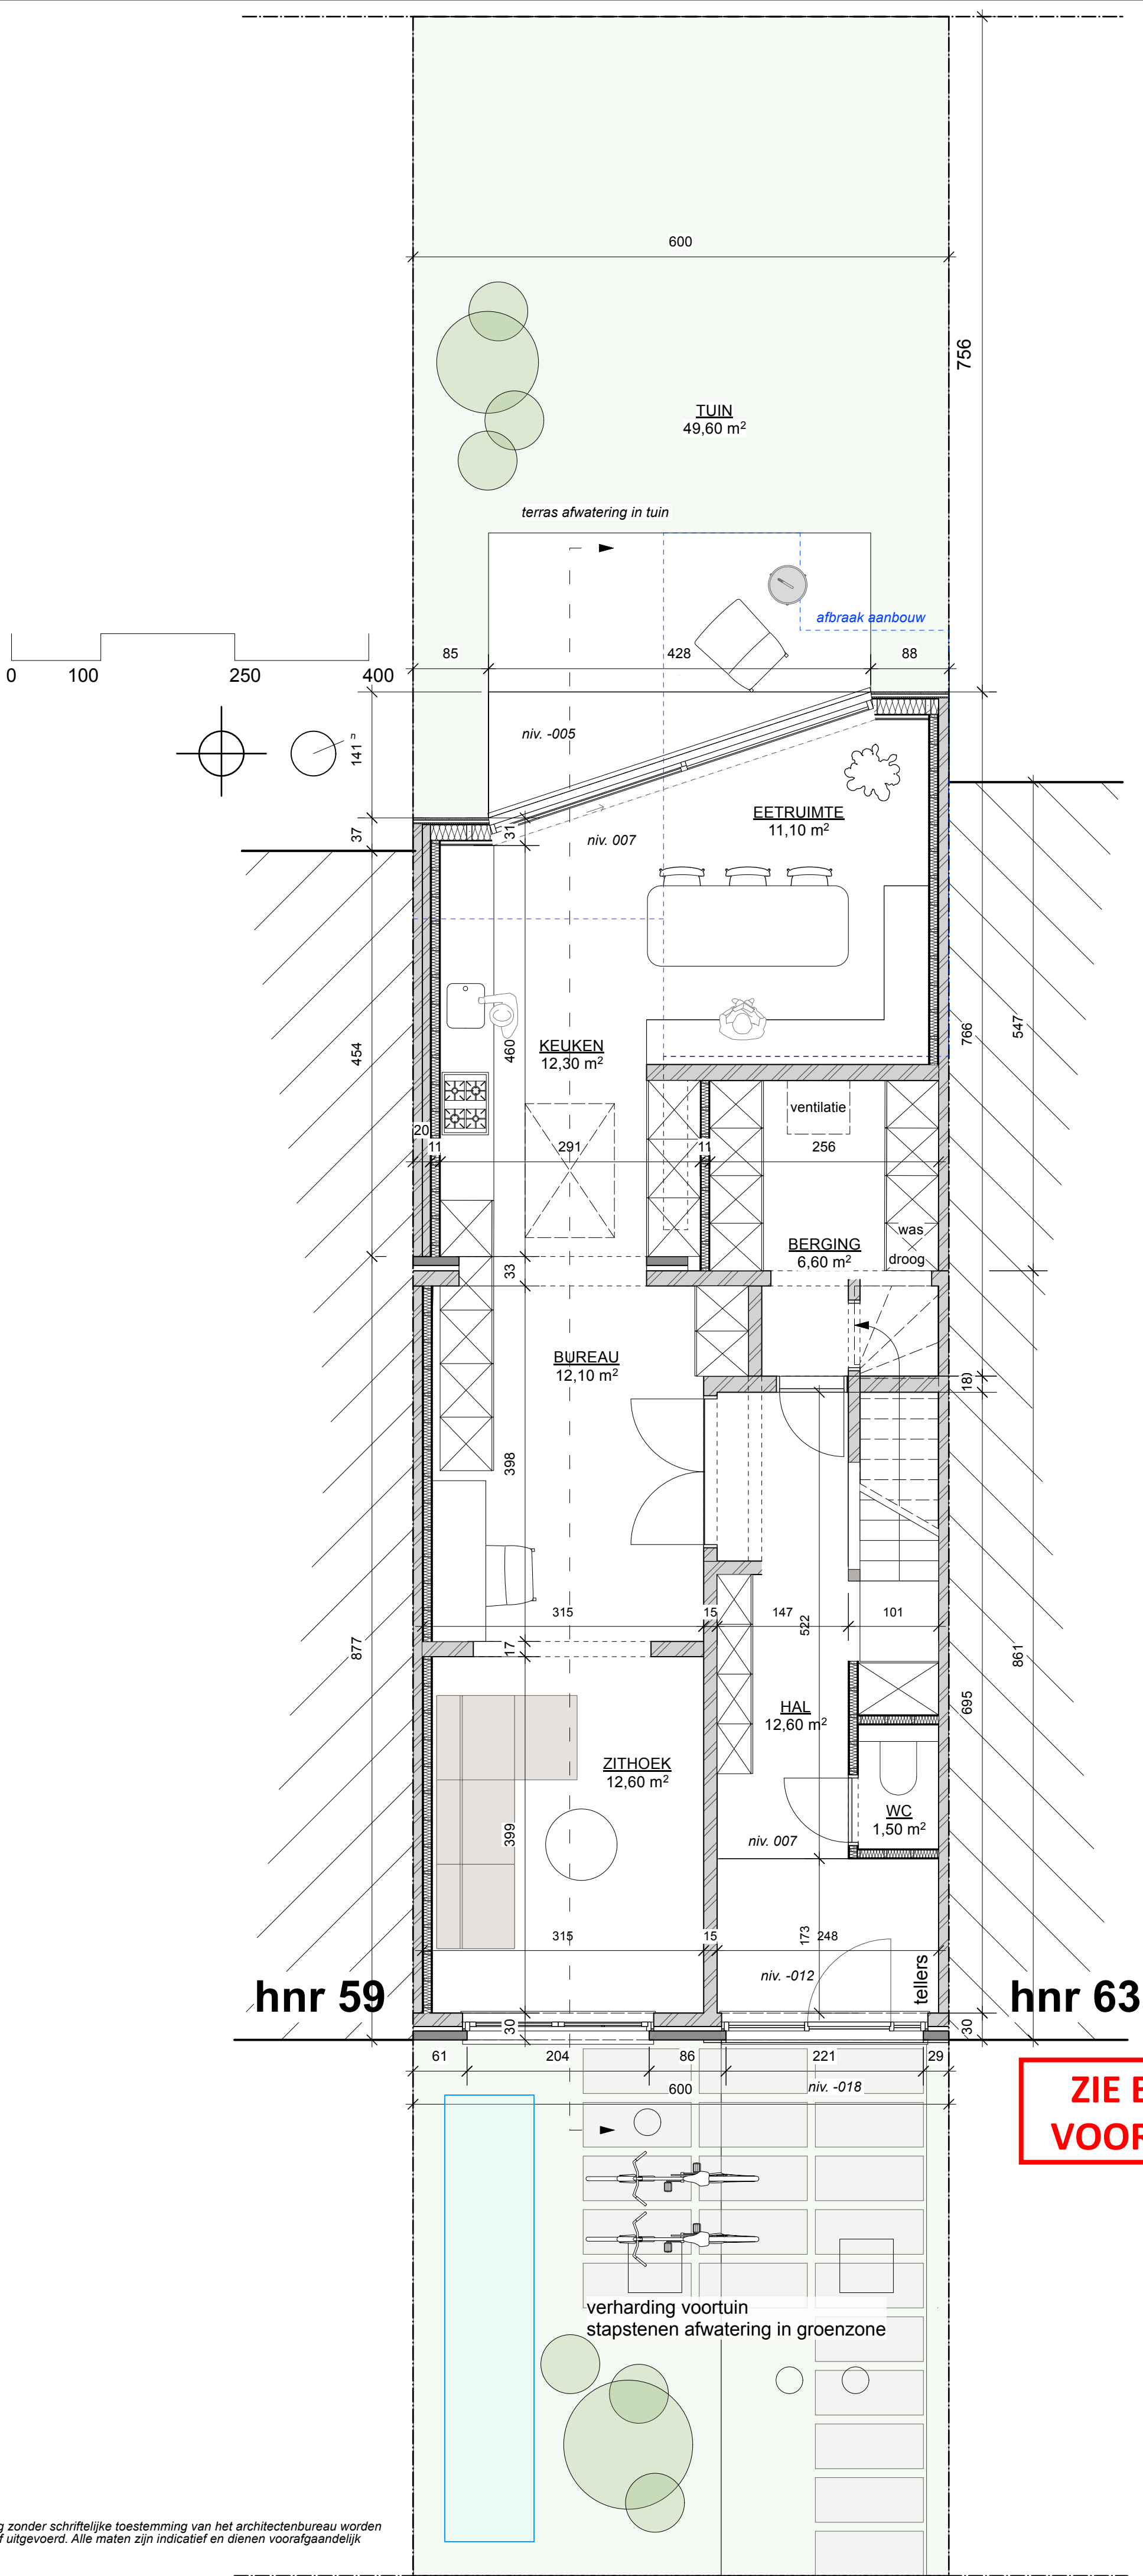

ZIE BIJZONDERE
VOORWAARDE(N)

GRONDPLAN GELIJKVLOERS
nieuwe toestand

BA_WONING_P_N_0 | Jonas van Daal & Khultum El Gbouri Umm
Hogekouterstraat 61 9030 Mariakerke

Schaal 1:50

Niets van deze tekeningen mag zonder schriftelijke toestemming van het architectenbureau worden gekopieerd, vermenigvuldigd of uitgevoerd. Alle maten zijn indicatief en dienen voorafgaandelijk gecontroleerd te worden.