
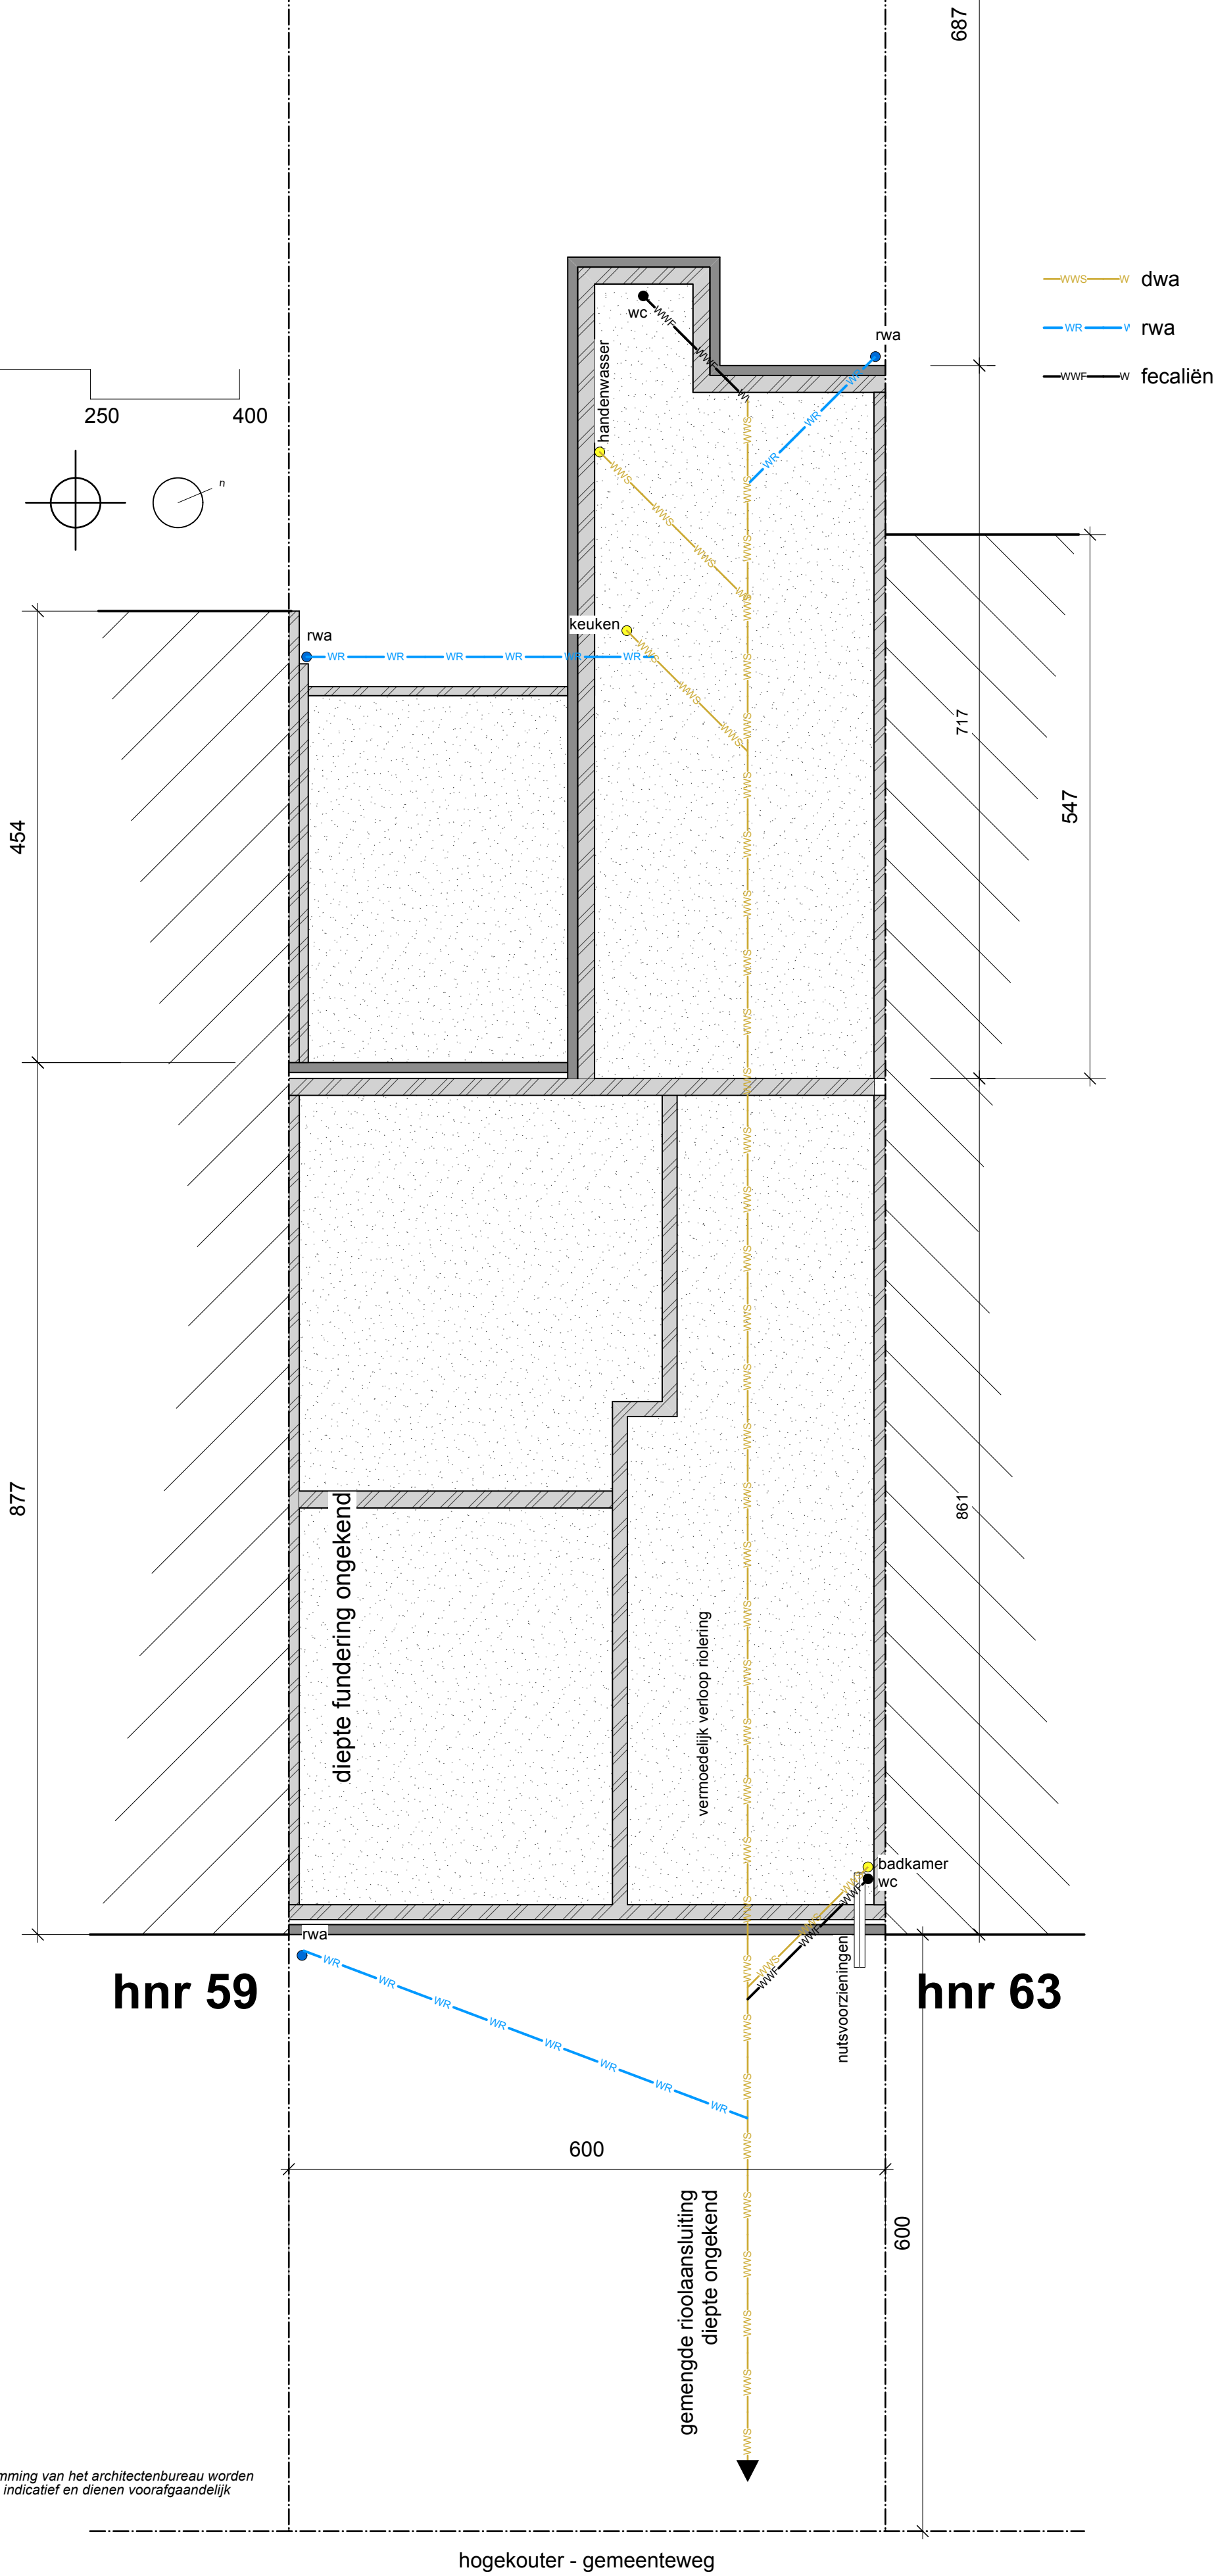


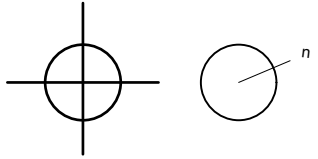

GRONDPLAN RIOLERING EN FUNDERING

bestaande toestand