


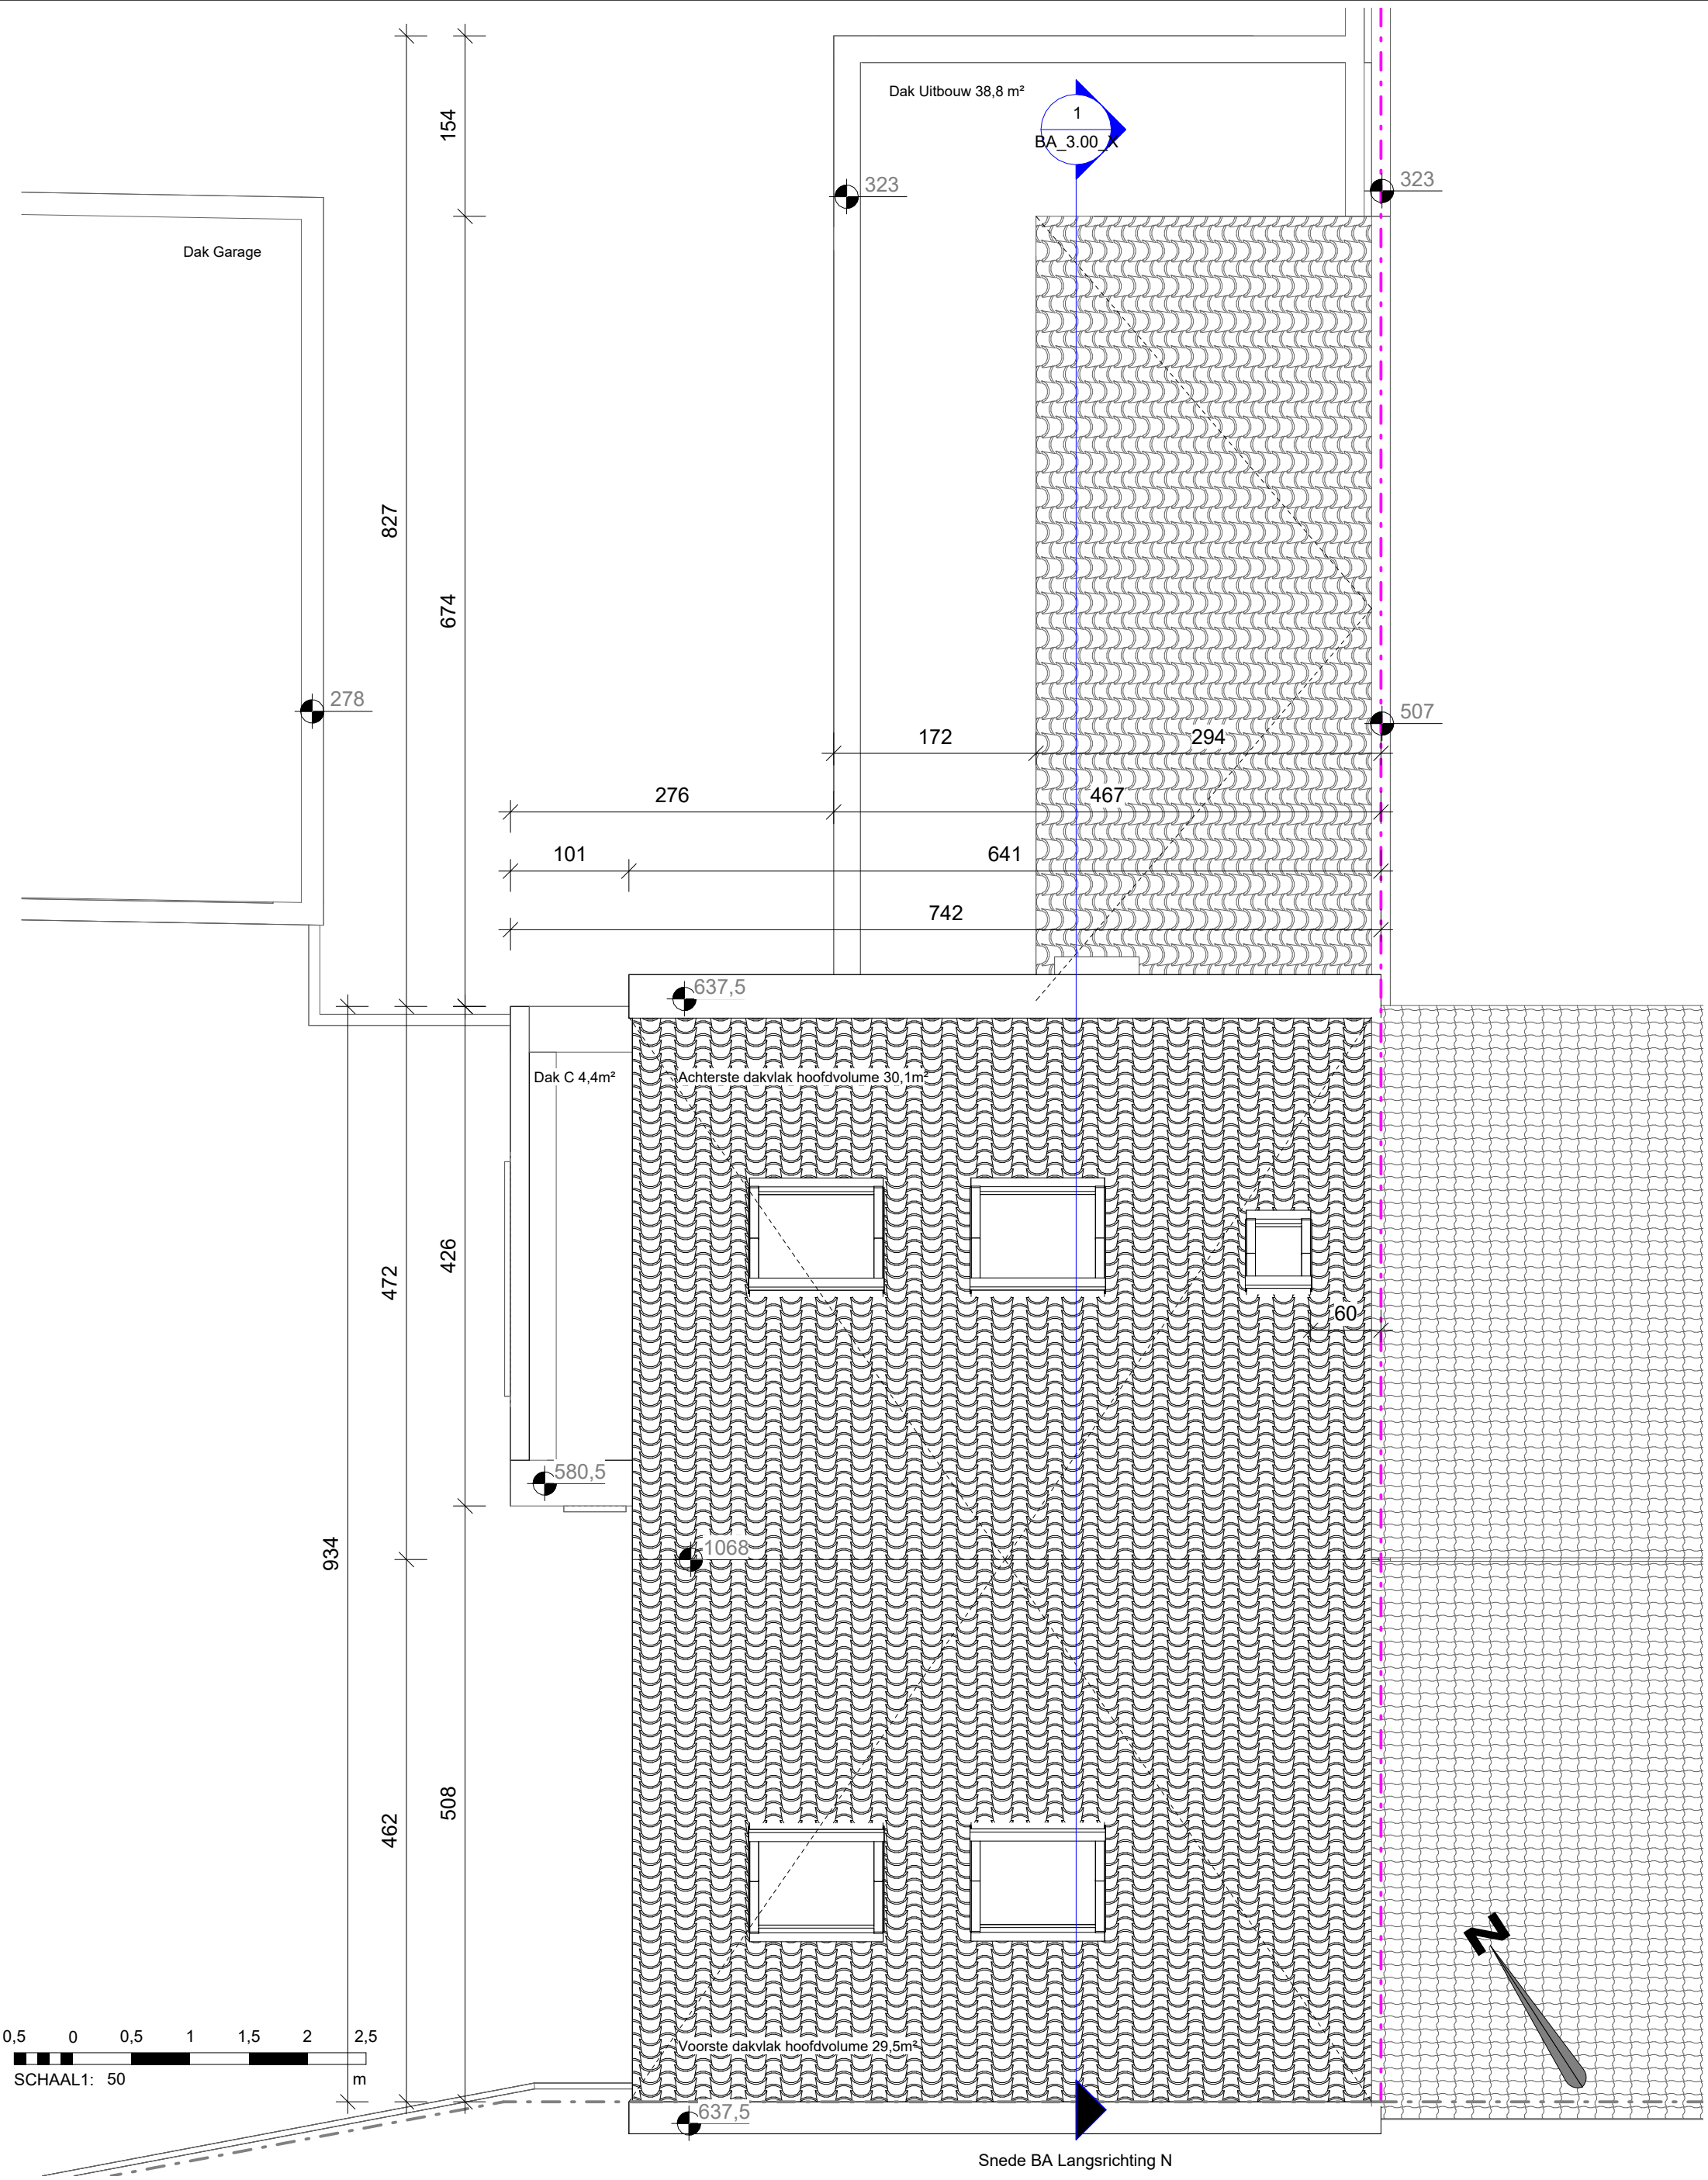

BA_1.50_X P_N_1.50_Dakplan

1 : 50 op A3

 Sfinx BOUW & COÖRDINATIE	Sfinx bouw & coördinatie Brusselsesteenweg 173 9050 Gent (Ledeberg) tel 09/232 02 50 info@sfinx.be	Opdrachtgever: Bouwheer Pattyn Sébastien Bouwheer Van Belle Maxime Adres bouwwerf: Maaltemeers 10, 9052 Gent	Projectfase: Architect: Piet Vanwormhoudt Opmerking:
---	--	--	---