


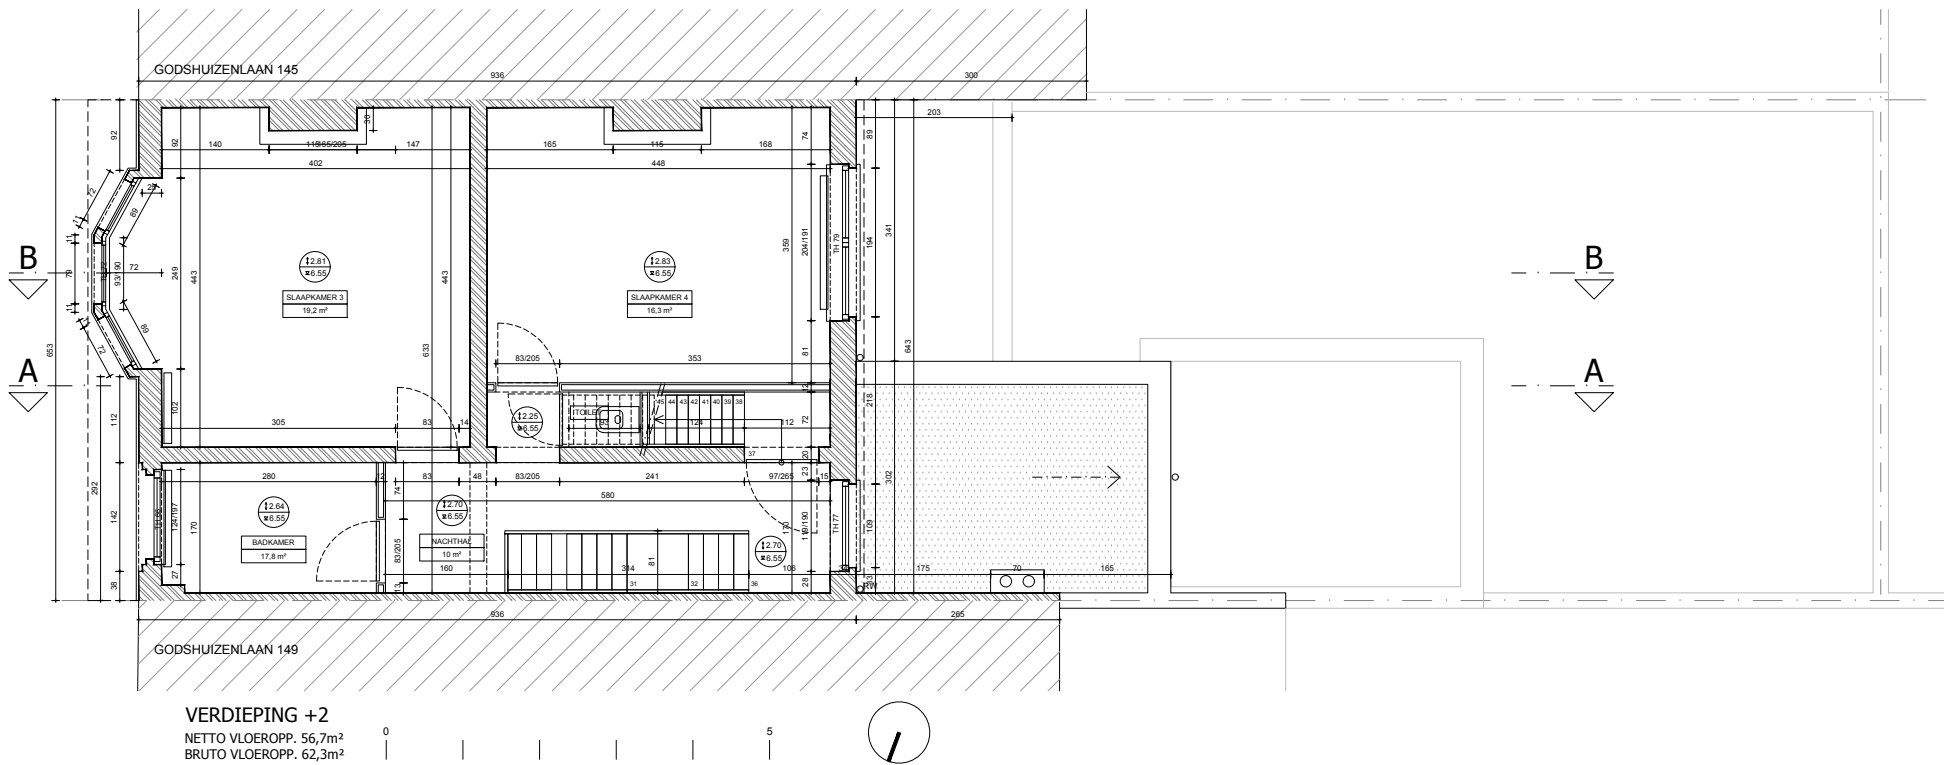

24.239 BEAZ

VERBOUWEN V/E WONING

ADRES
 Godshuizenlaan 147, 9000 Gent

PLANINHOUD
 BESTAAND_PLAN VERDIEPING 2

SCHAAL
 1/100

DATUM
 16/11/2025