


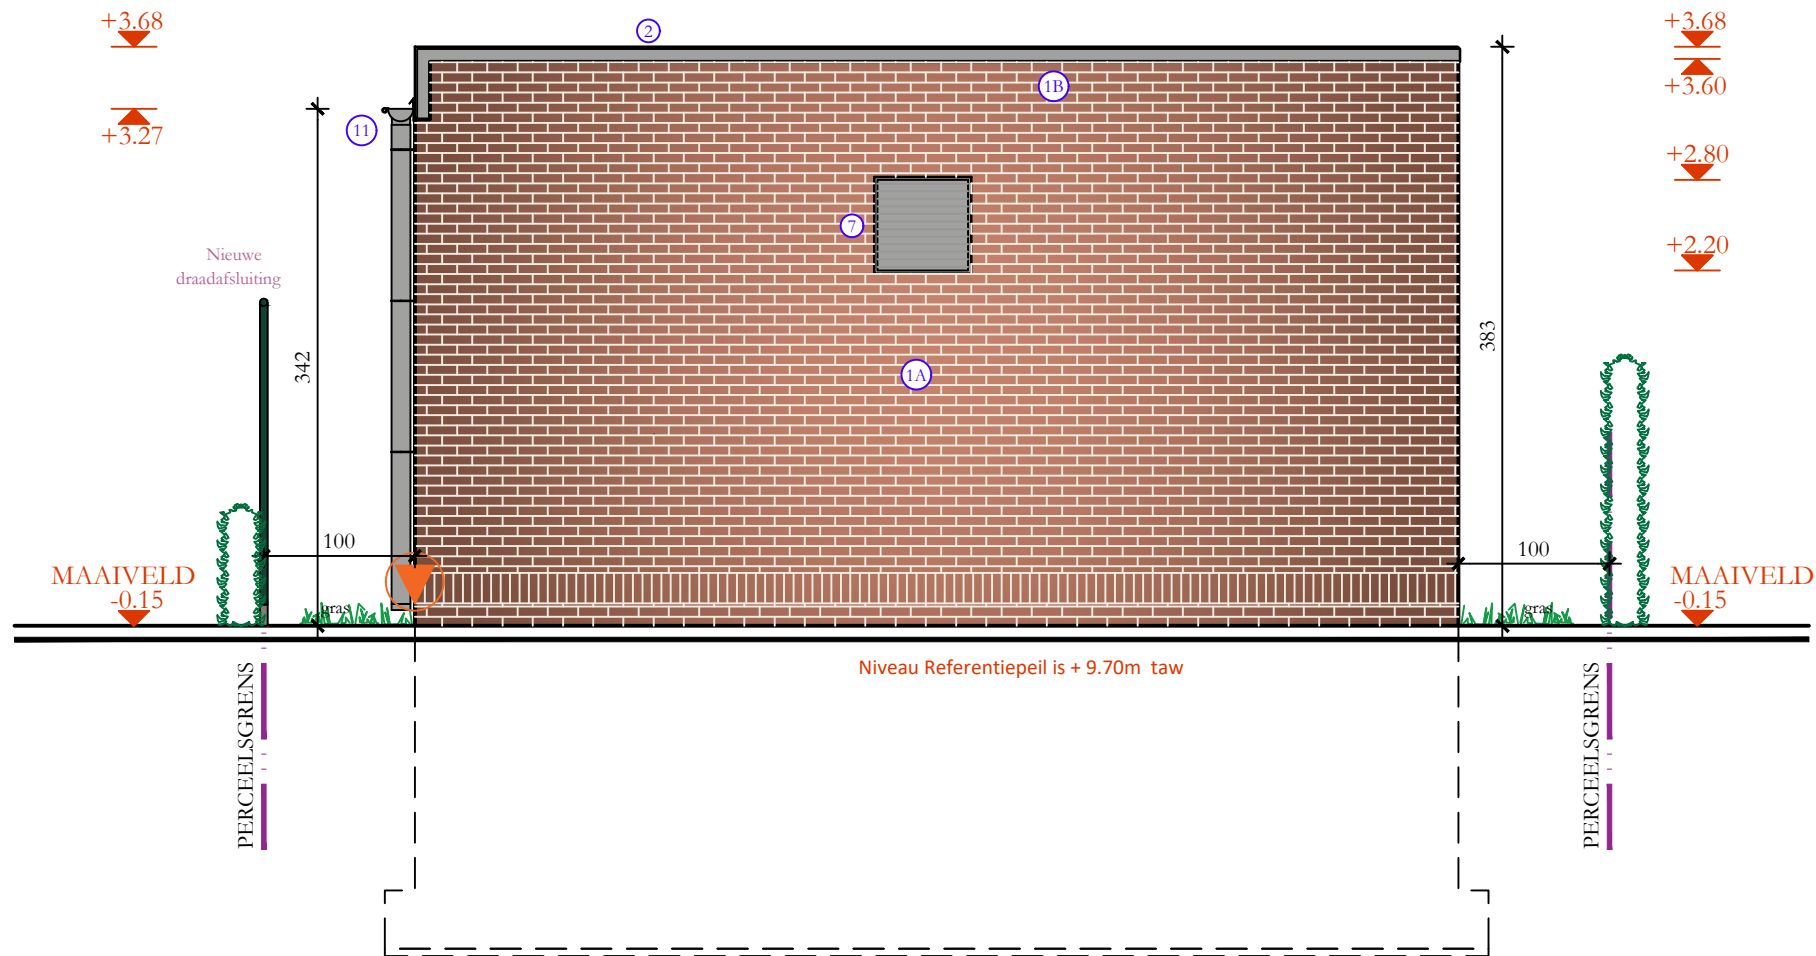

ACHTERGEVEL

OP SCHAAL 1 / 50

Meetlijn

