


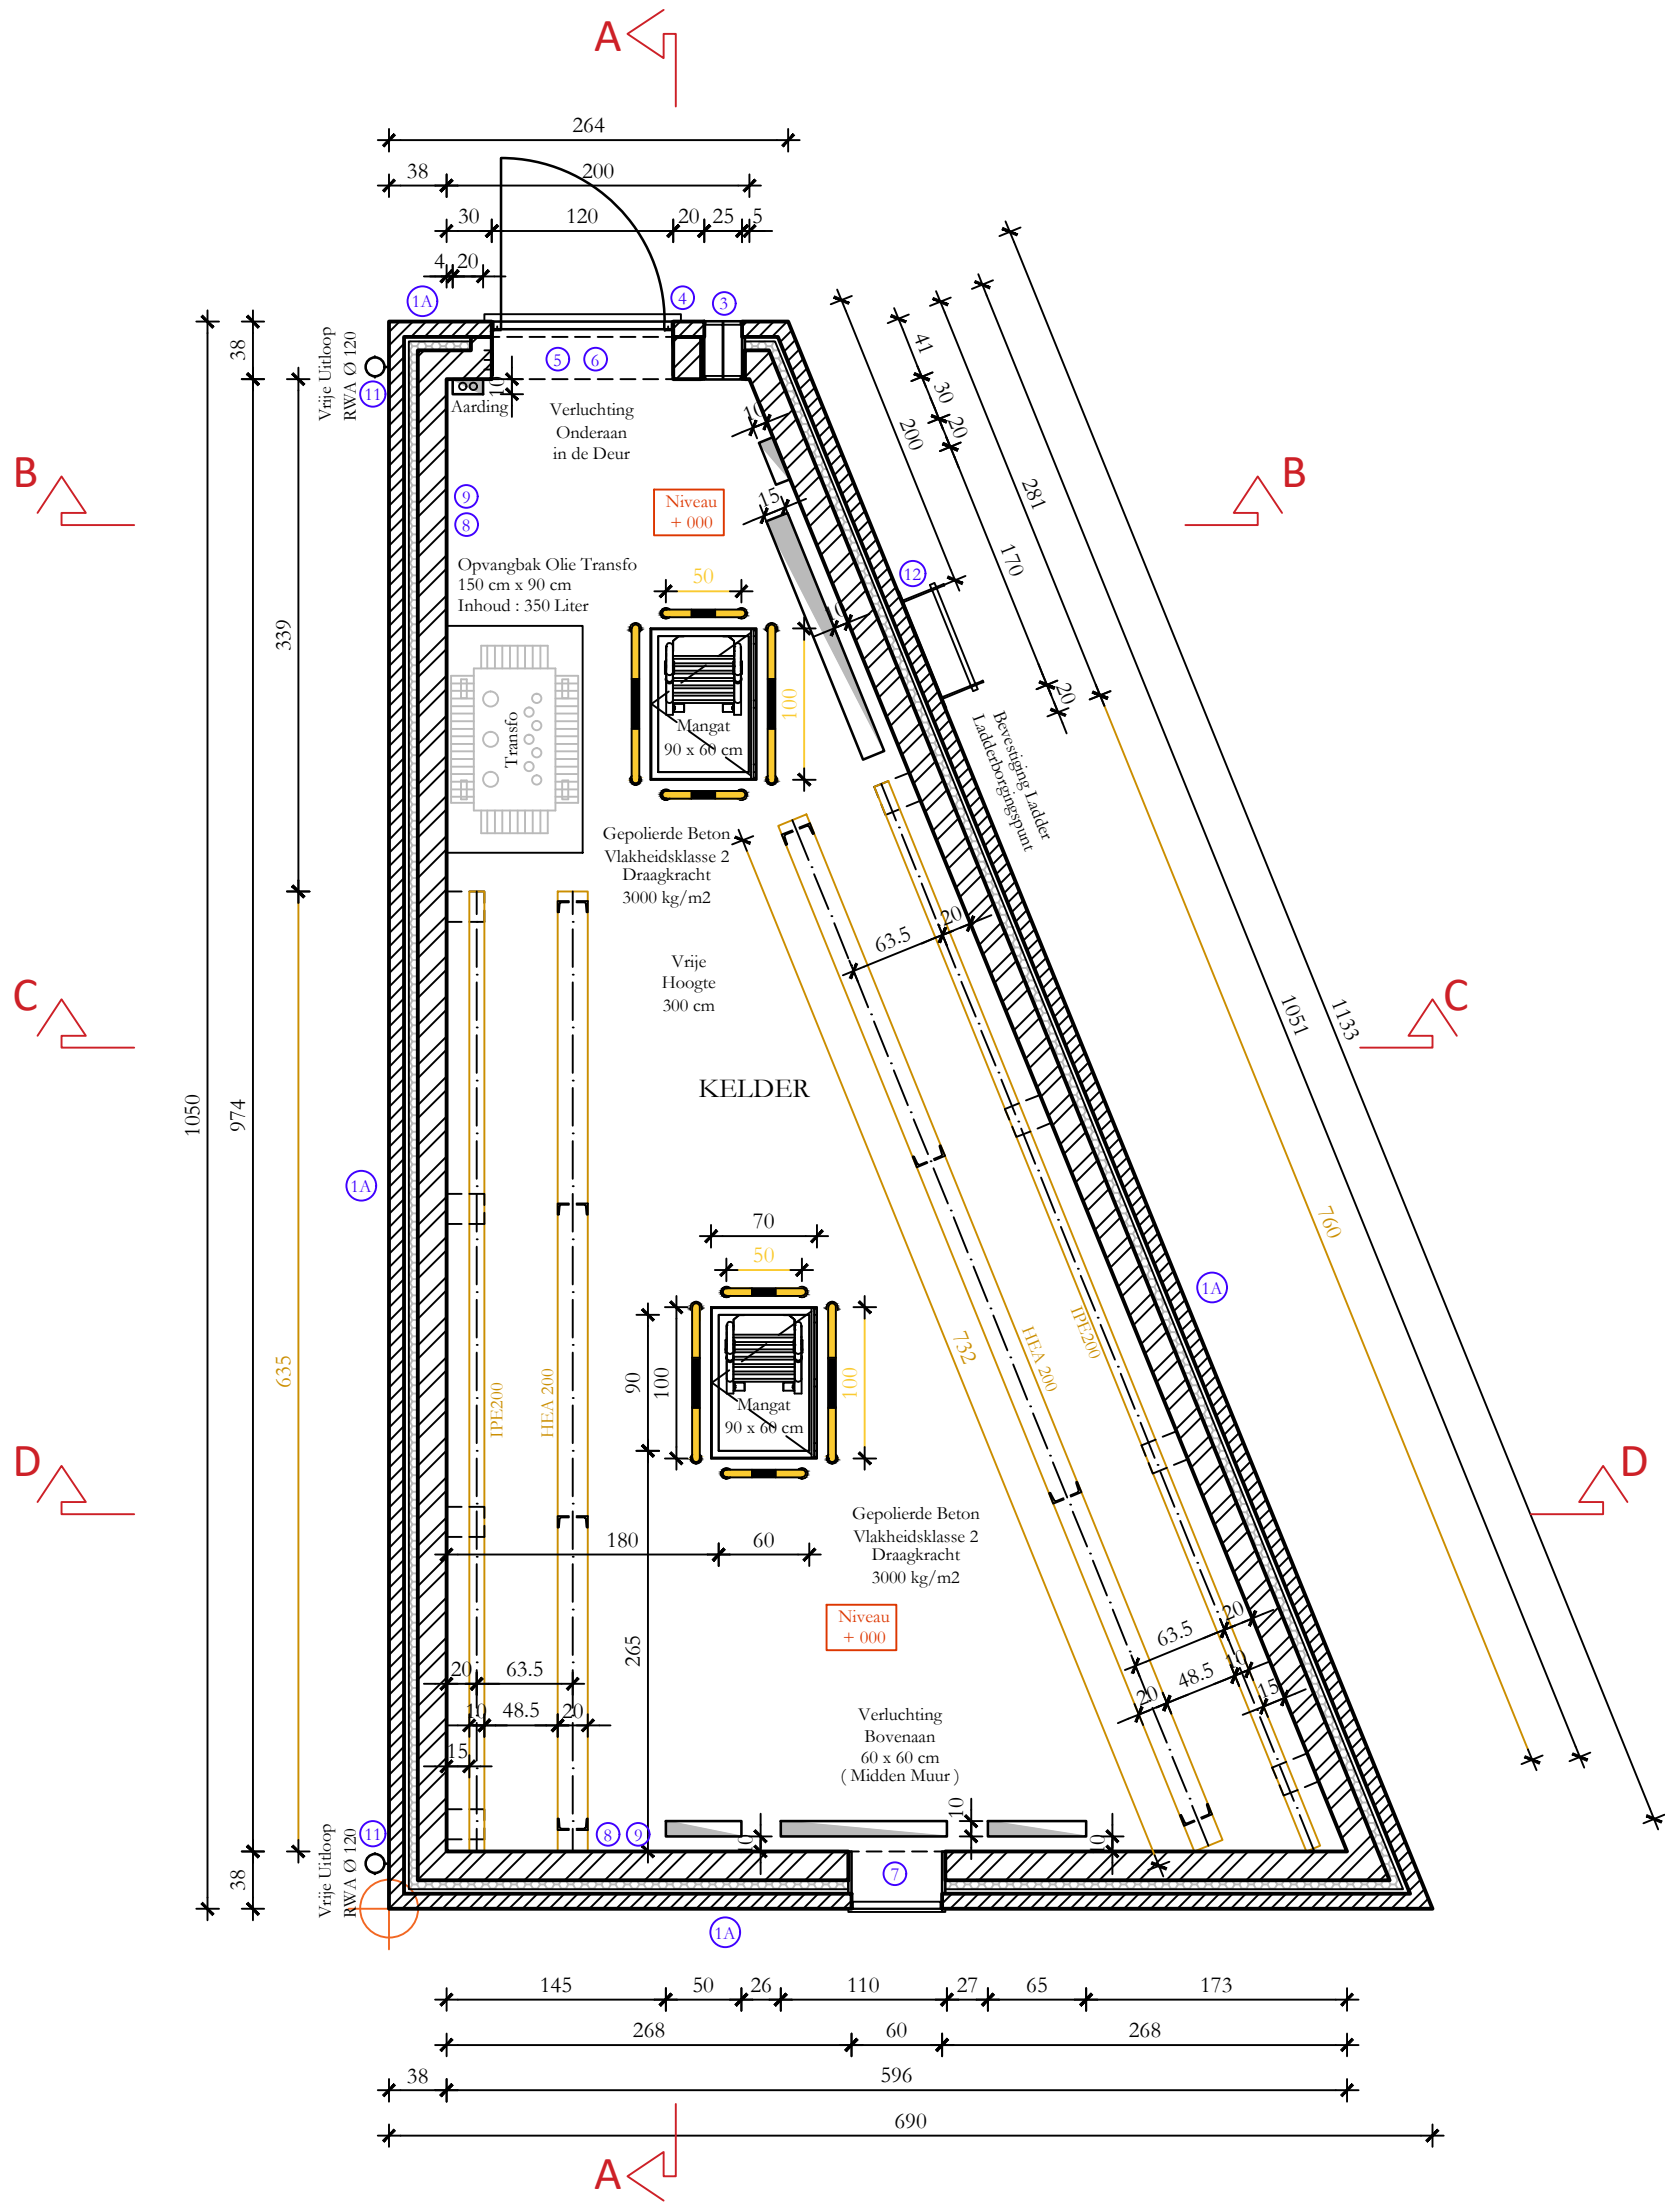

GRONDPLAN

OP SCHAAAL 1 / 50

Meetlijn

