


Gent
29^{ste} afdeling/ Mariakerke
Sectie A
Nummer 165G (deel)



BESTAANDE TOESTAND

SCHAL: 1/200 DOSSIERNUMMER: 91008188

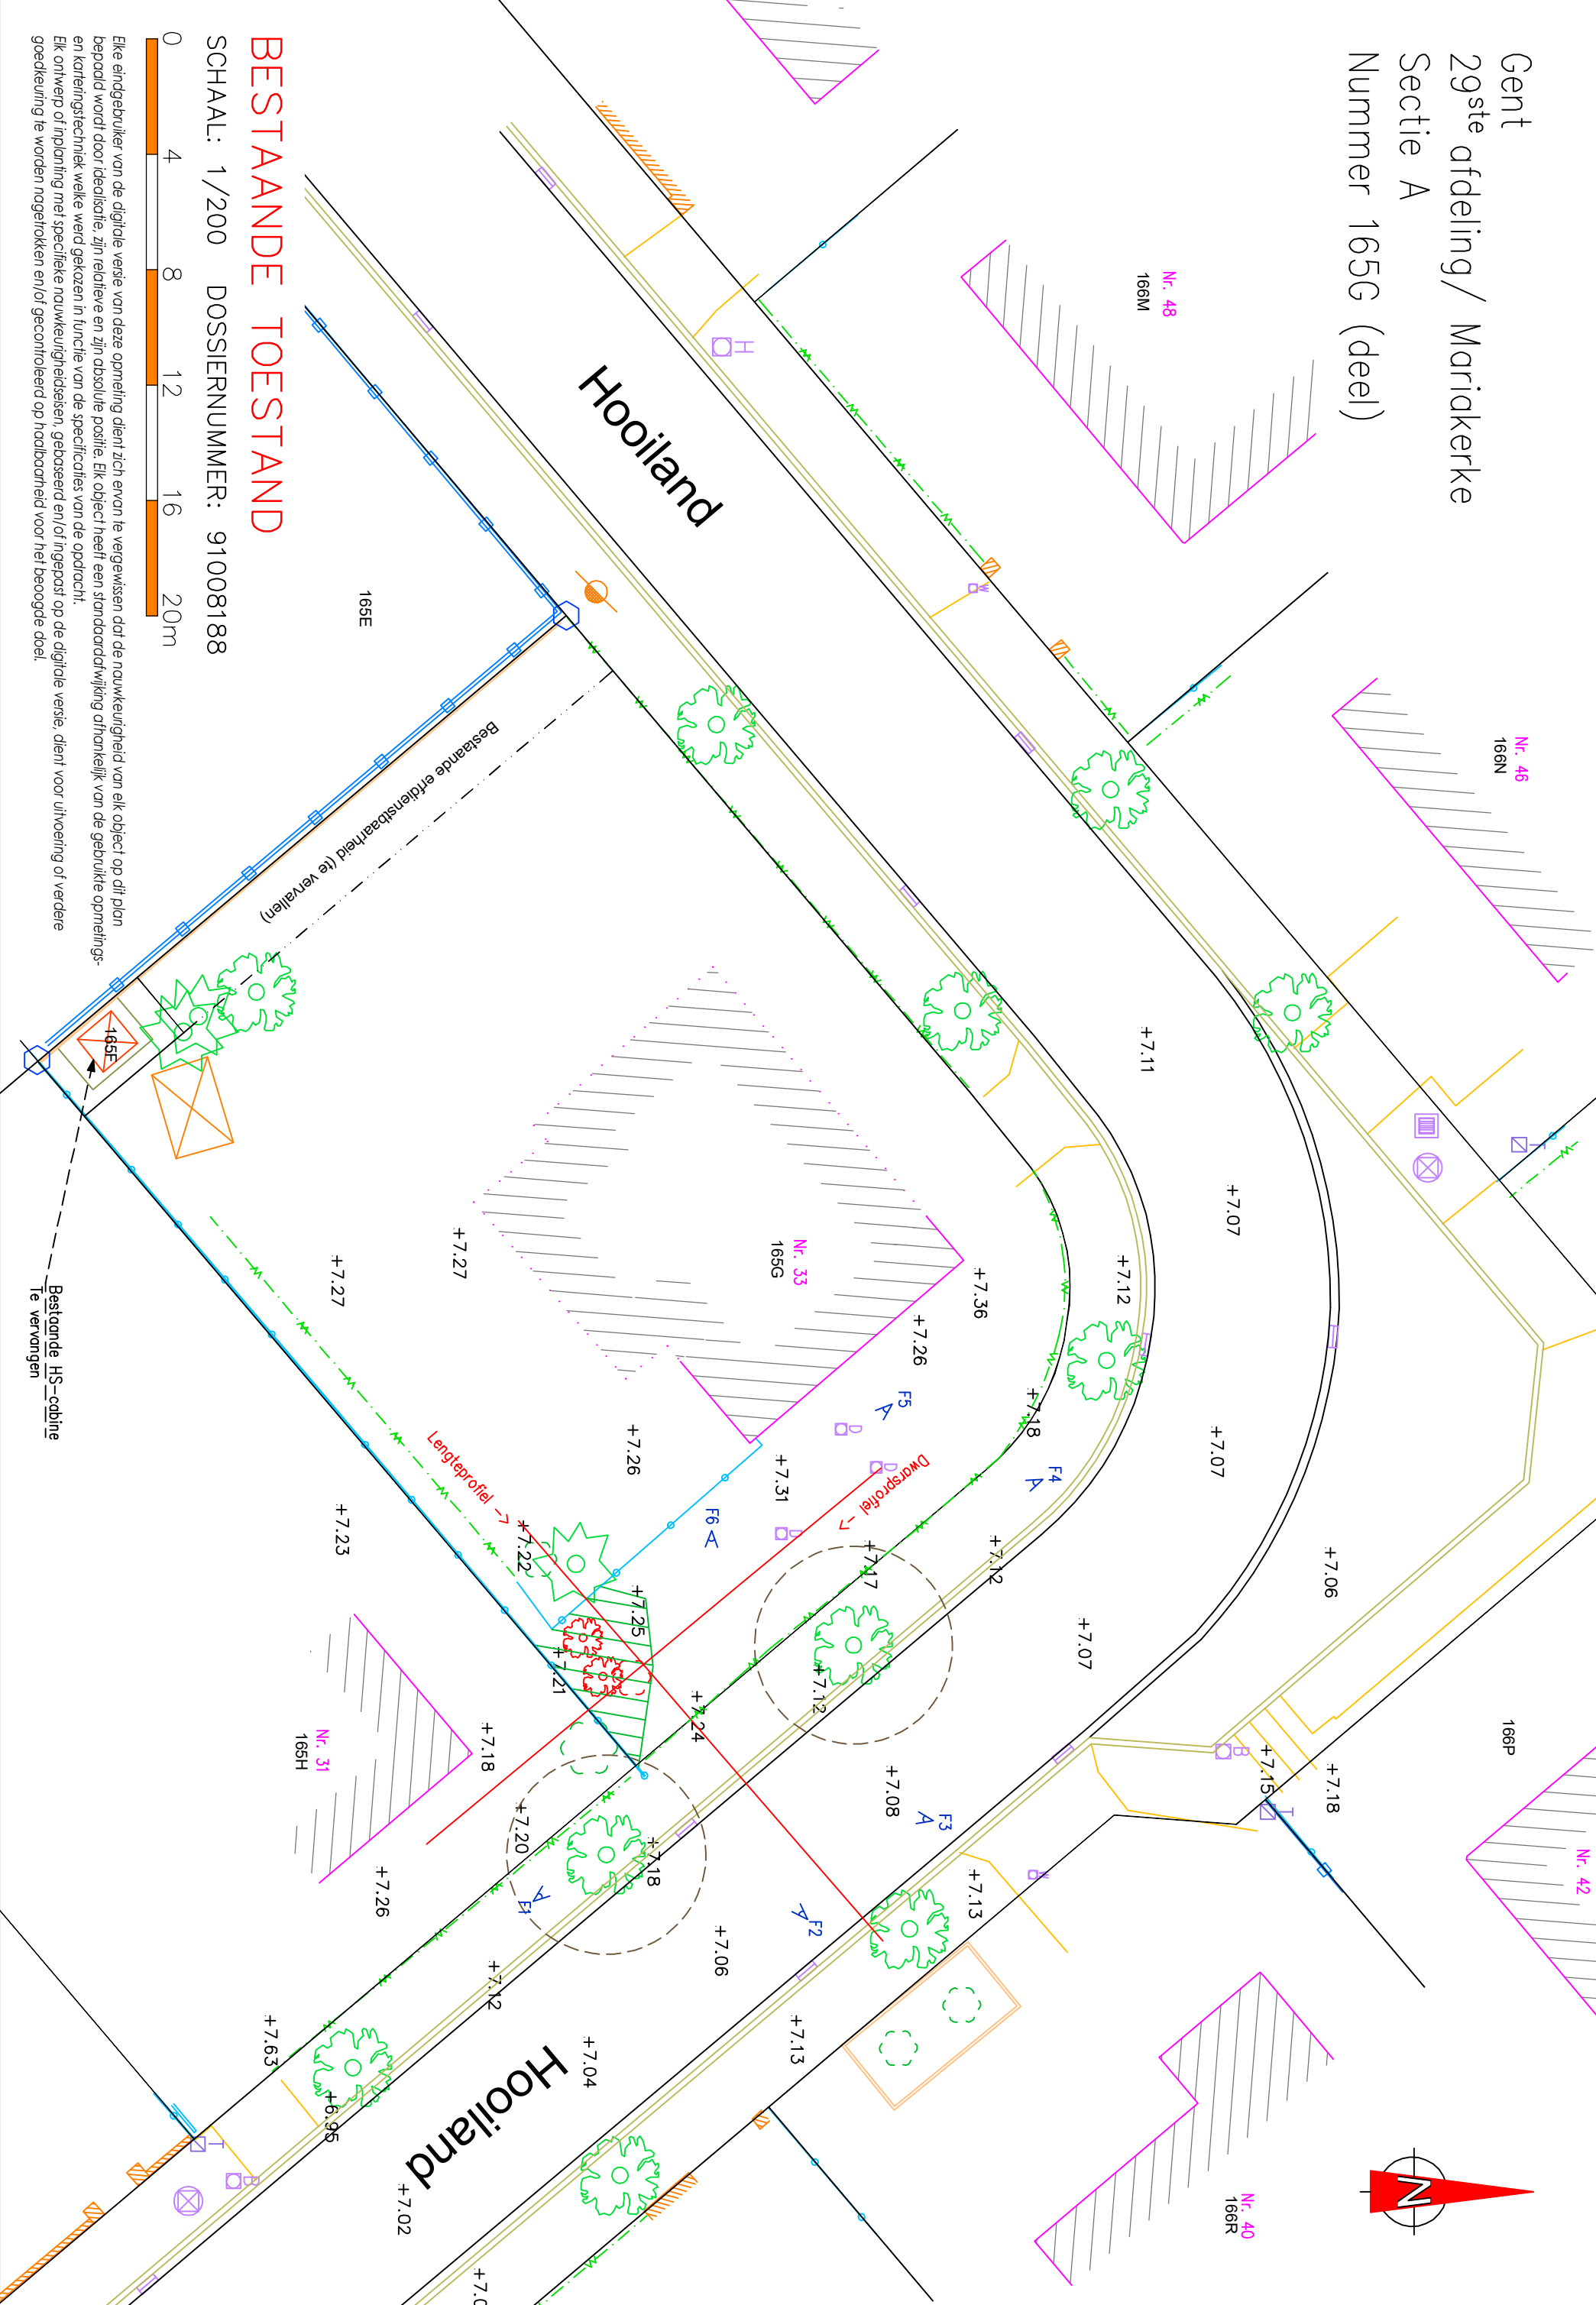

Elke eindgebruiker van de digitale versie van deze opmeting dient ervan te vergewissen dat de nauwkeurigheid van elk object op dit plan bepaald wordt door de digitale versie van deze opmeting. Elk object heeft een standaardafwijking afhankelijk van de gebruikte opmetings- en kartingstechniek welke werd gekozen in functie van de specificaties van de opdracht. Elk ontwerp of inplanting met specifieke nauwkeurigheidssysteem, gebaseerd en/of ingepast op de digitale versie, dient voor uitvoering of verdere goedkeuring te worden noggetrokken en/of gecontroleerd op haalbaarheid voor het beoogde doel.