


DETAIL AFWERKING

**ZIE BIJZONDERE
VOORWAARDE(N)**

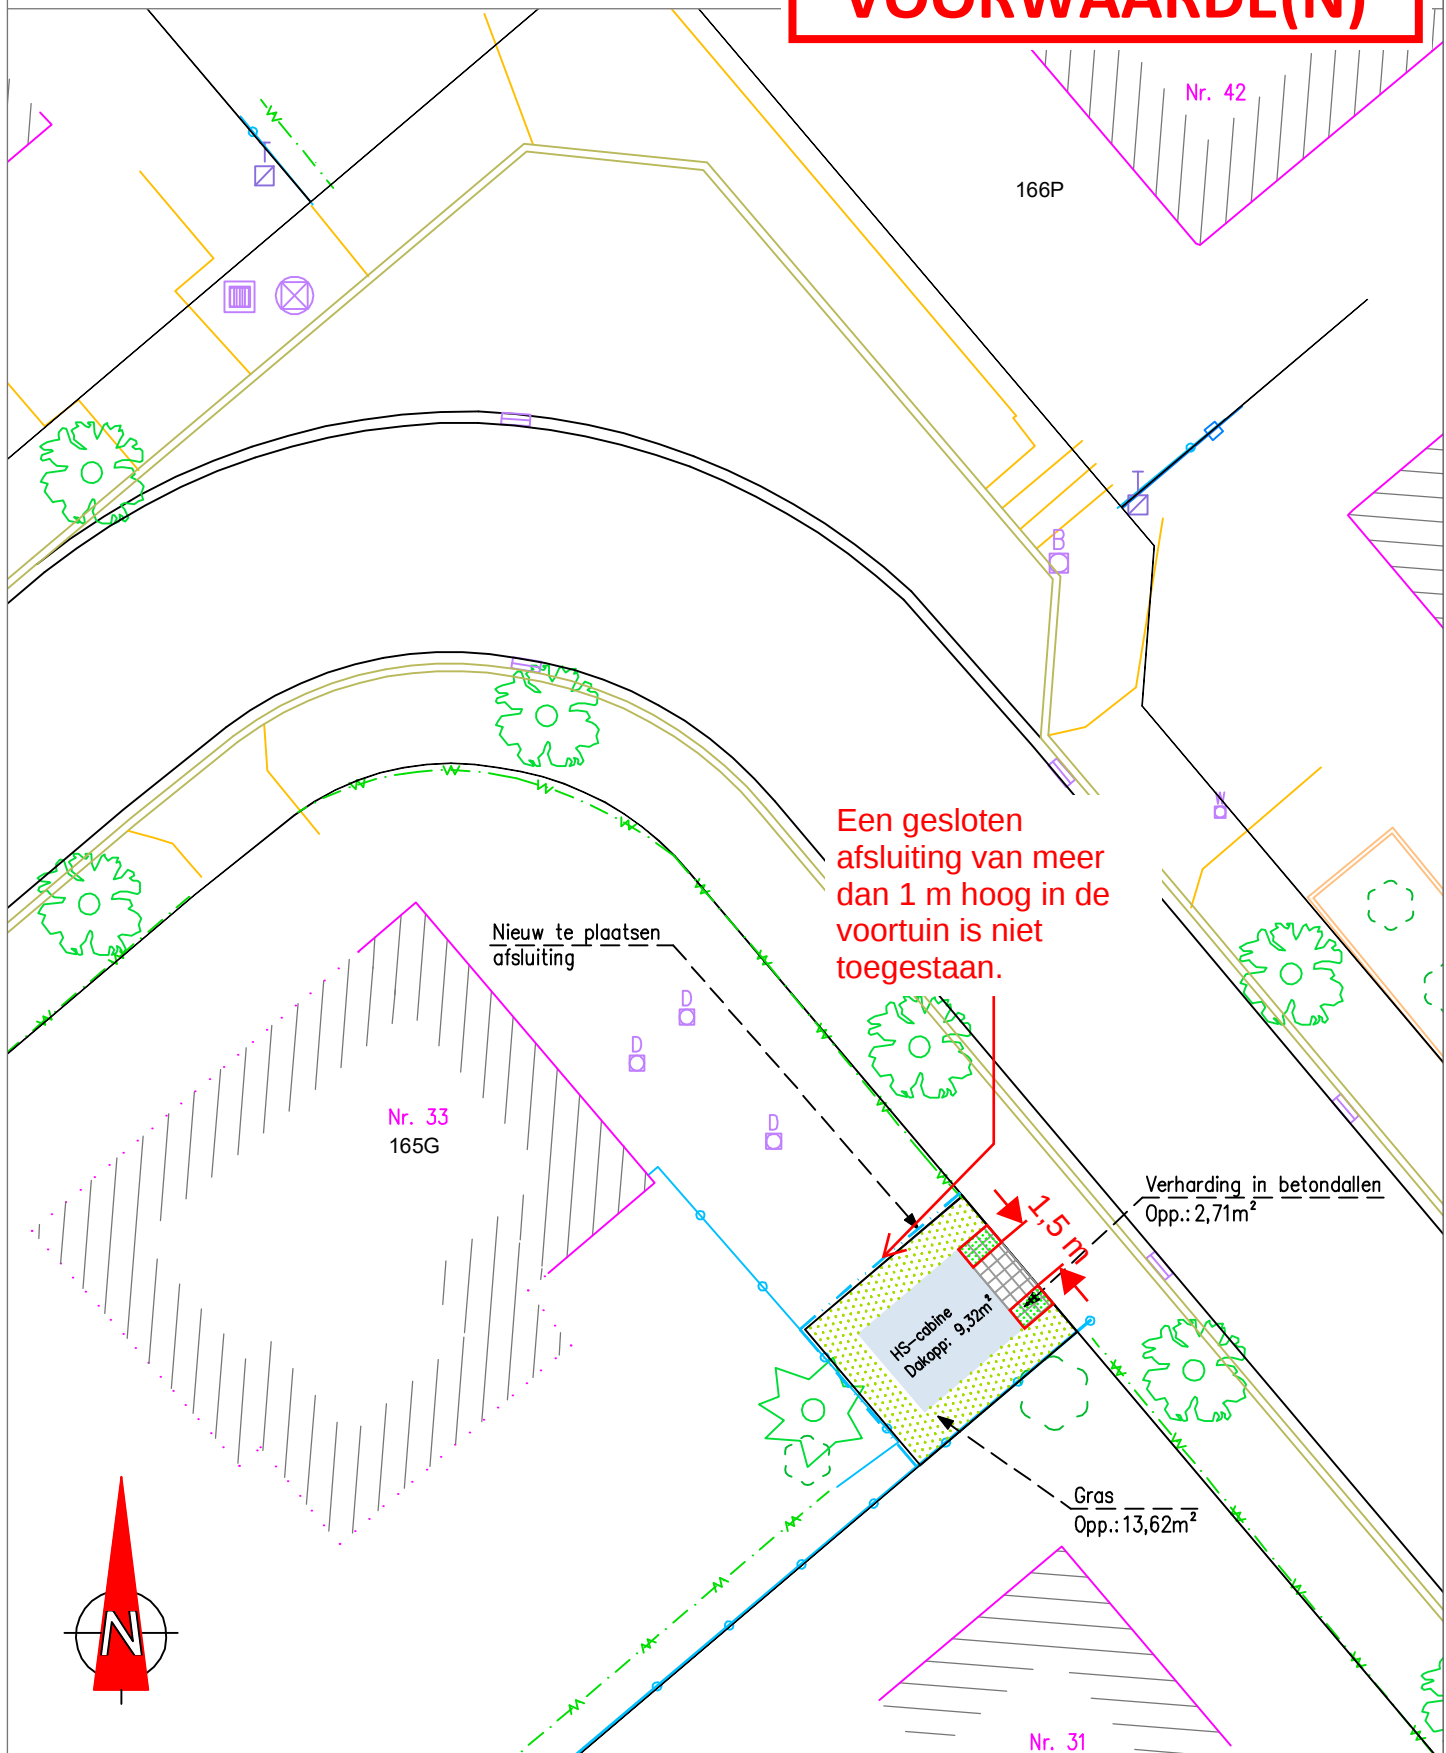

SCHAAL: 1/200 DOSSIERNUMMER: 91008188

