


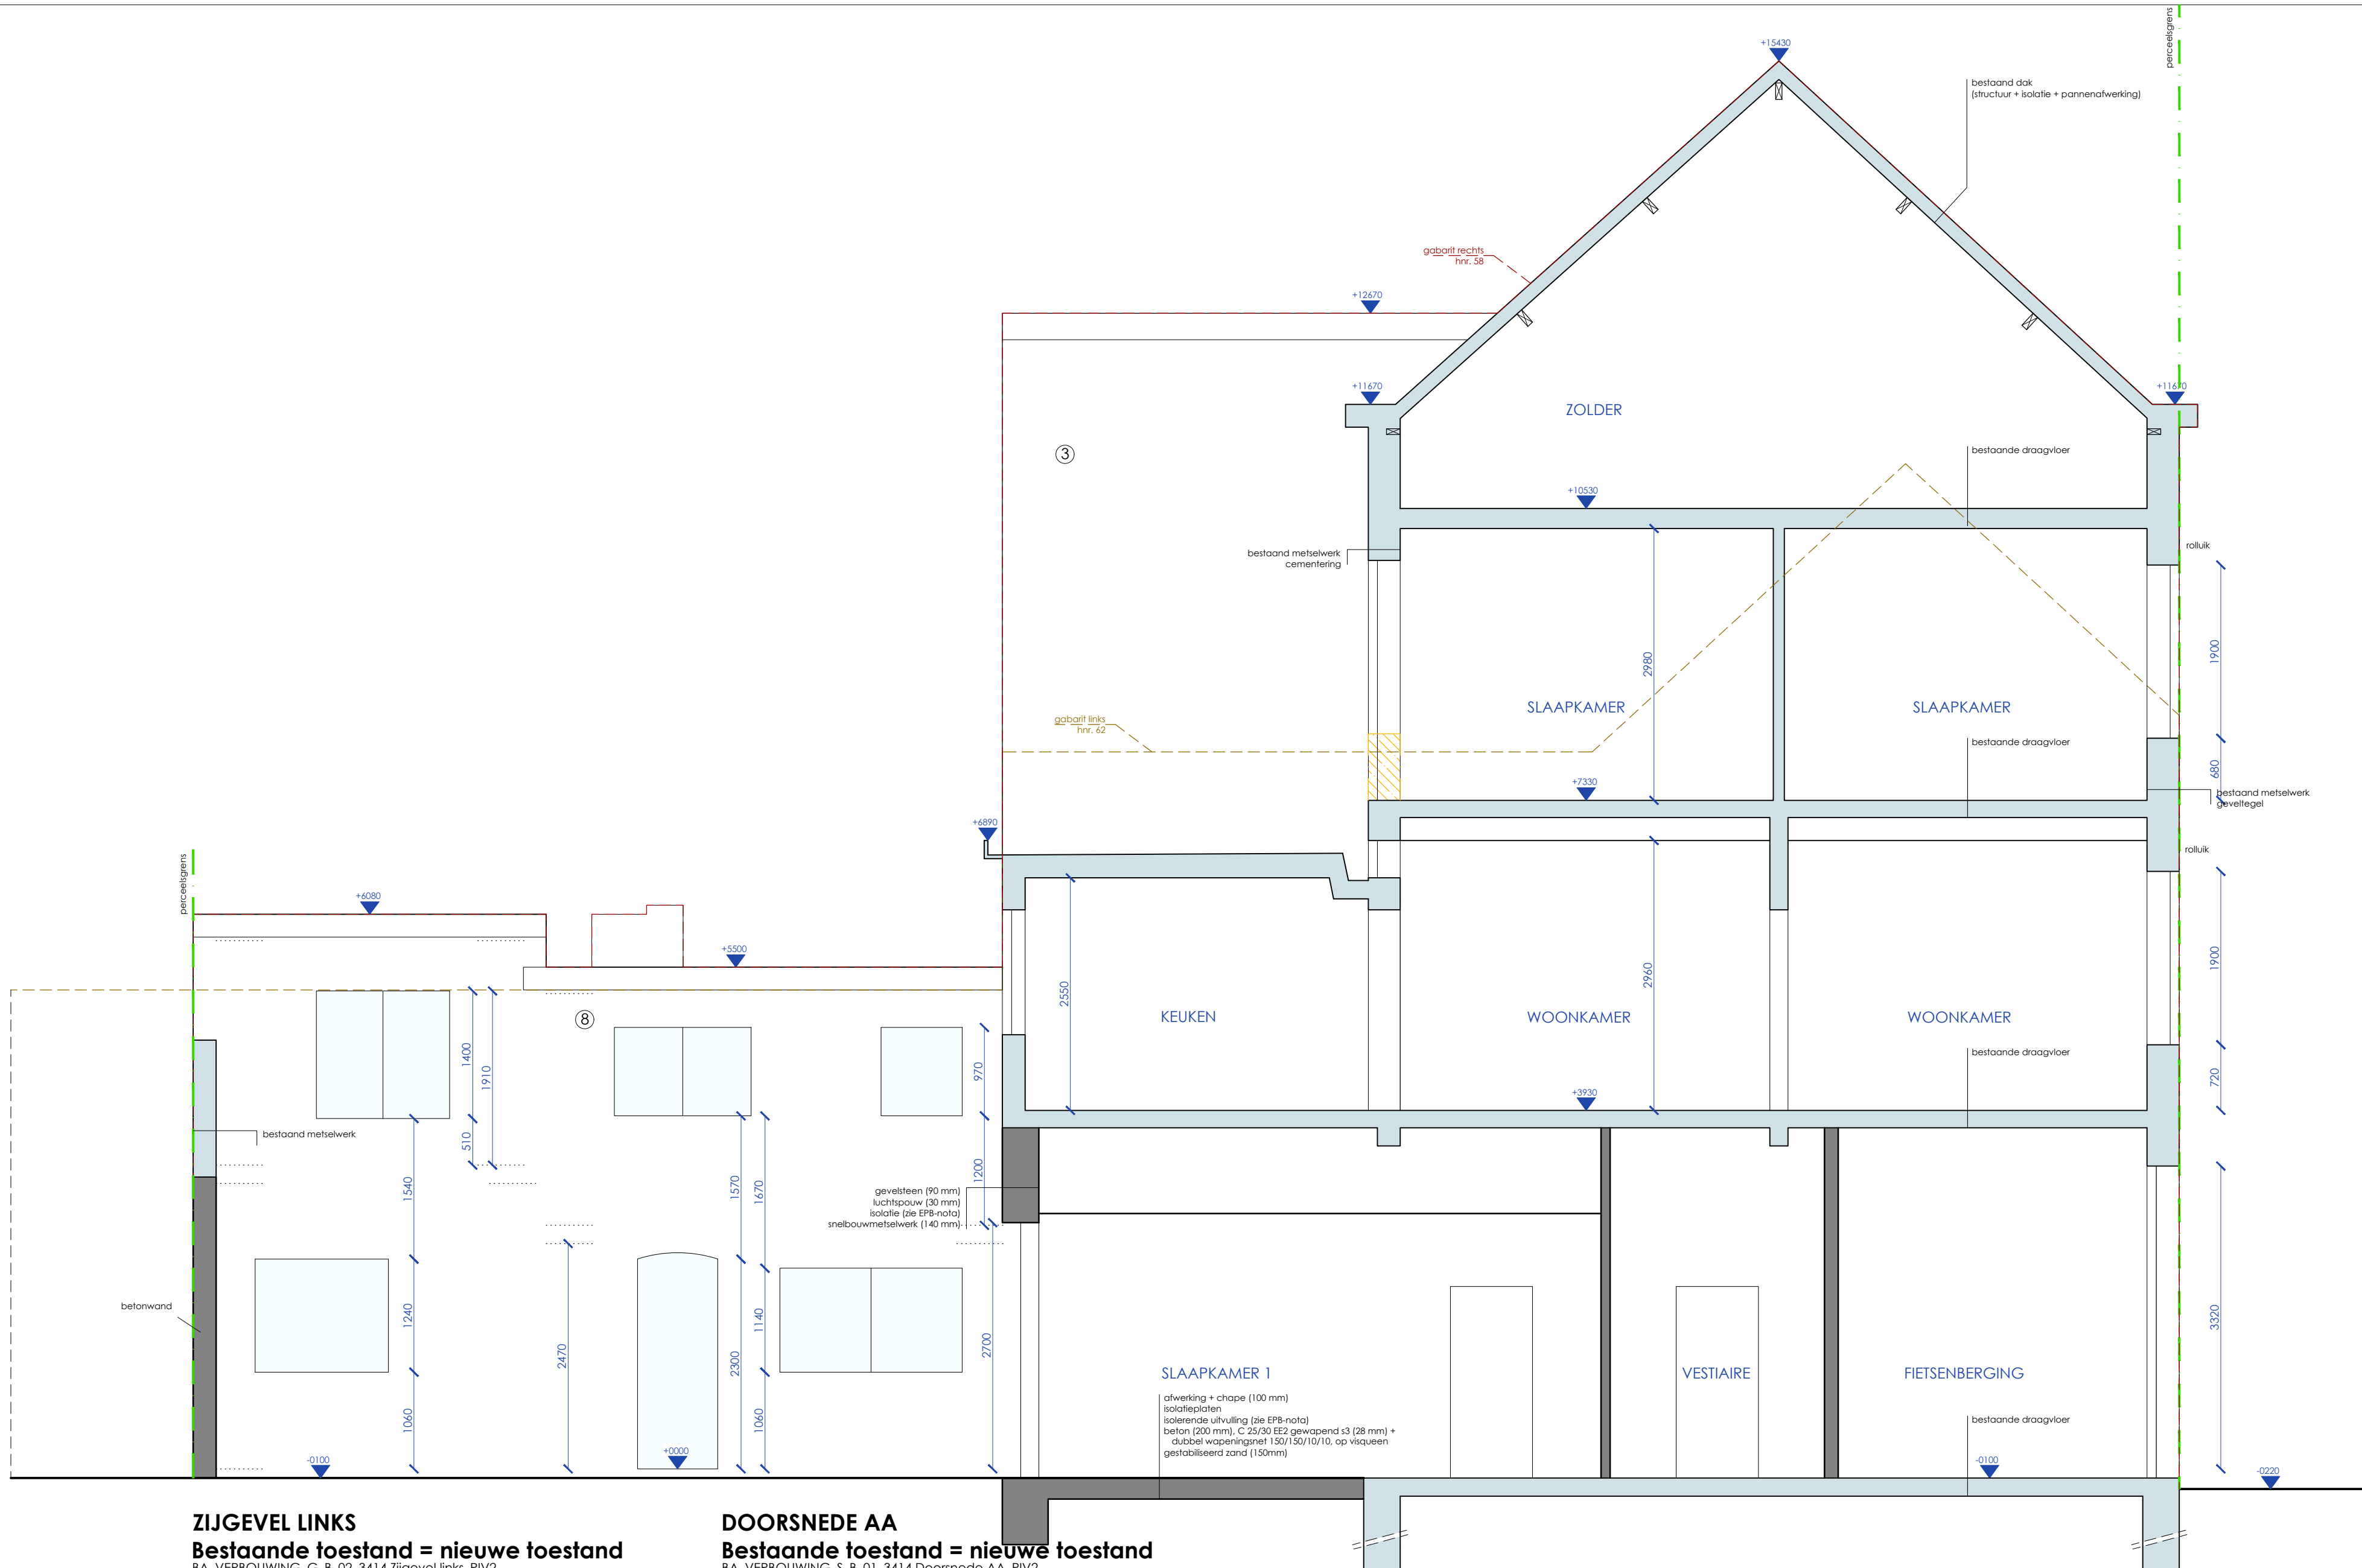

ZIJGEVEL LINKS

Bestaande toestand = nieuwe toestand

BA_VERBOUWING_G_B_02_3414 Zijgevel links_PIV2
BA_VERBOUWING_G_N_02_3414 Zijgevel links_PIV2

DOORSNEDE AA

Bestaande toestand = nieuwe toestand

BA_VERBOUWING_S_B_01_3414 Doorsnede AA_PIV2
BA_VERBOUWING_S_N_01_3414 Doorsnede AA_PIV2



09.09.2025

3414.21.HAC/NIE
SCHAAL 1/50

FA
SET

Faset bv architect Cleo Willaert | architect Lorenzo Staelen | architect Rik Verlinde

Architectuur | Interieur | Studie | Coördinatie | Expertise | EPB-EPC | VC | Ruimtelijke ordening

Besloten vennootschap
Veldstraat 159 | 8680 Koekelare | T 050 21 69 58 | info@faset.be | www.faset.be

De plannen zijn bedoeld om gebruikt te worden gesplit op papier op de bij de planopmaak voorziene schaal. Ze worden eventueel digitaal doorgegeven om derden de mogelijkheid te geven om er de door hen uit te voeren werken op in te tekenen, zonder dat er enige garantie is omtrent de mate. Inzoomen op de tekening kan alleen tot fouten leiden. Voorontwerpplannen blijven steeds eigendom van de architect en mogen niet overgenomen worden zonder schriftelijke toestemming van de architect. Bij overname zonder overeenkomst zal een vergoeding worden aangerekend.