


Gent
19^{de} afdeling/ Sint-Amandsberg
Sectie C
Nummer 353R21

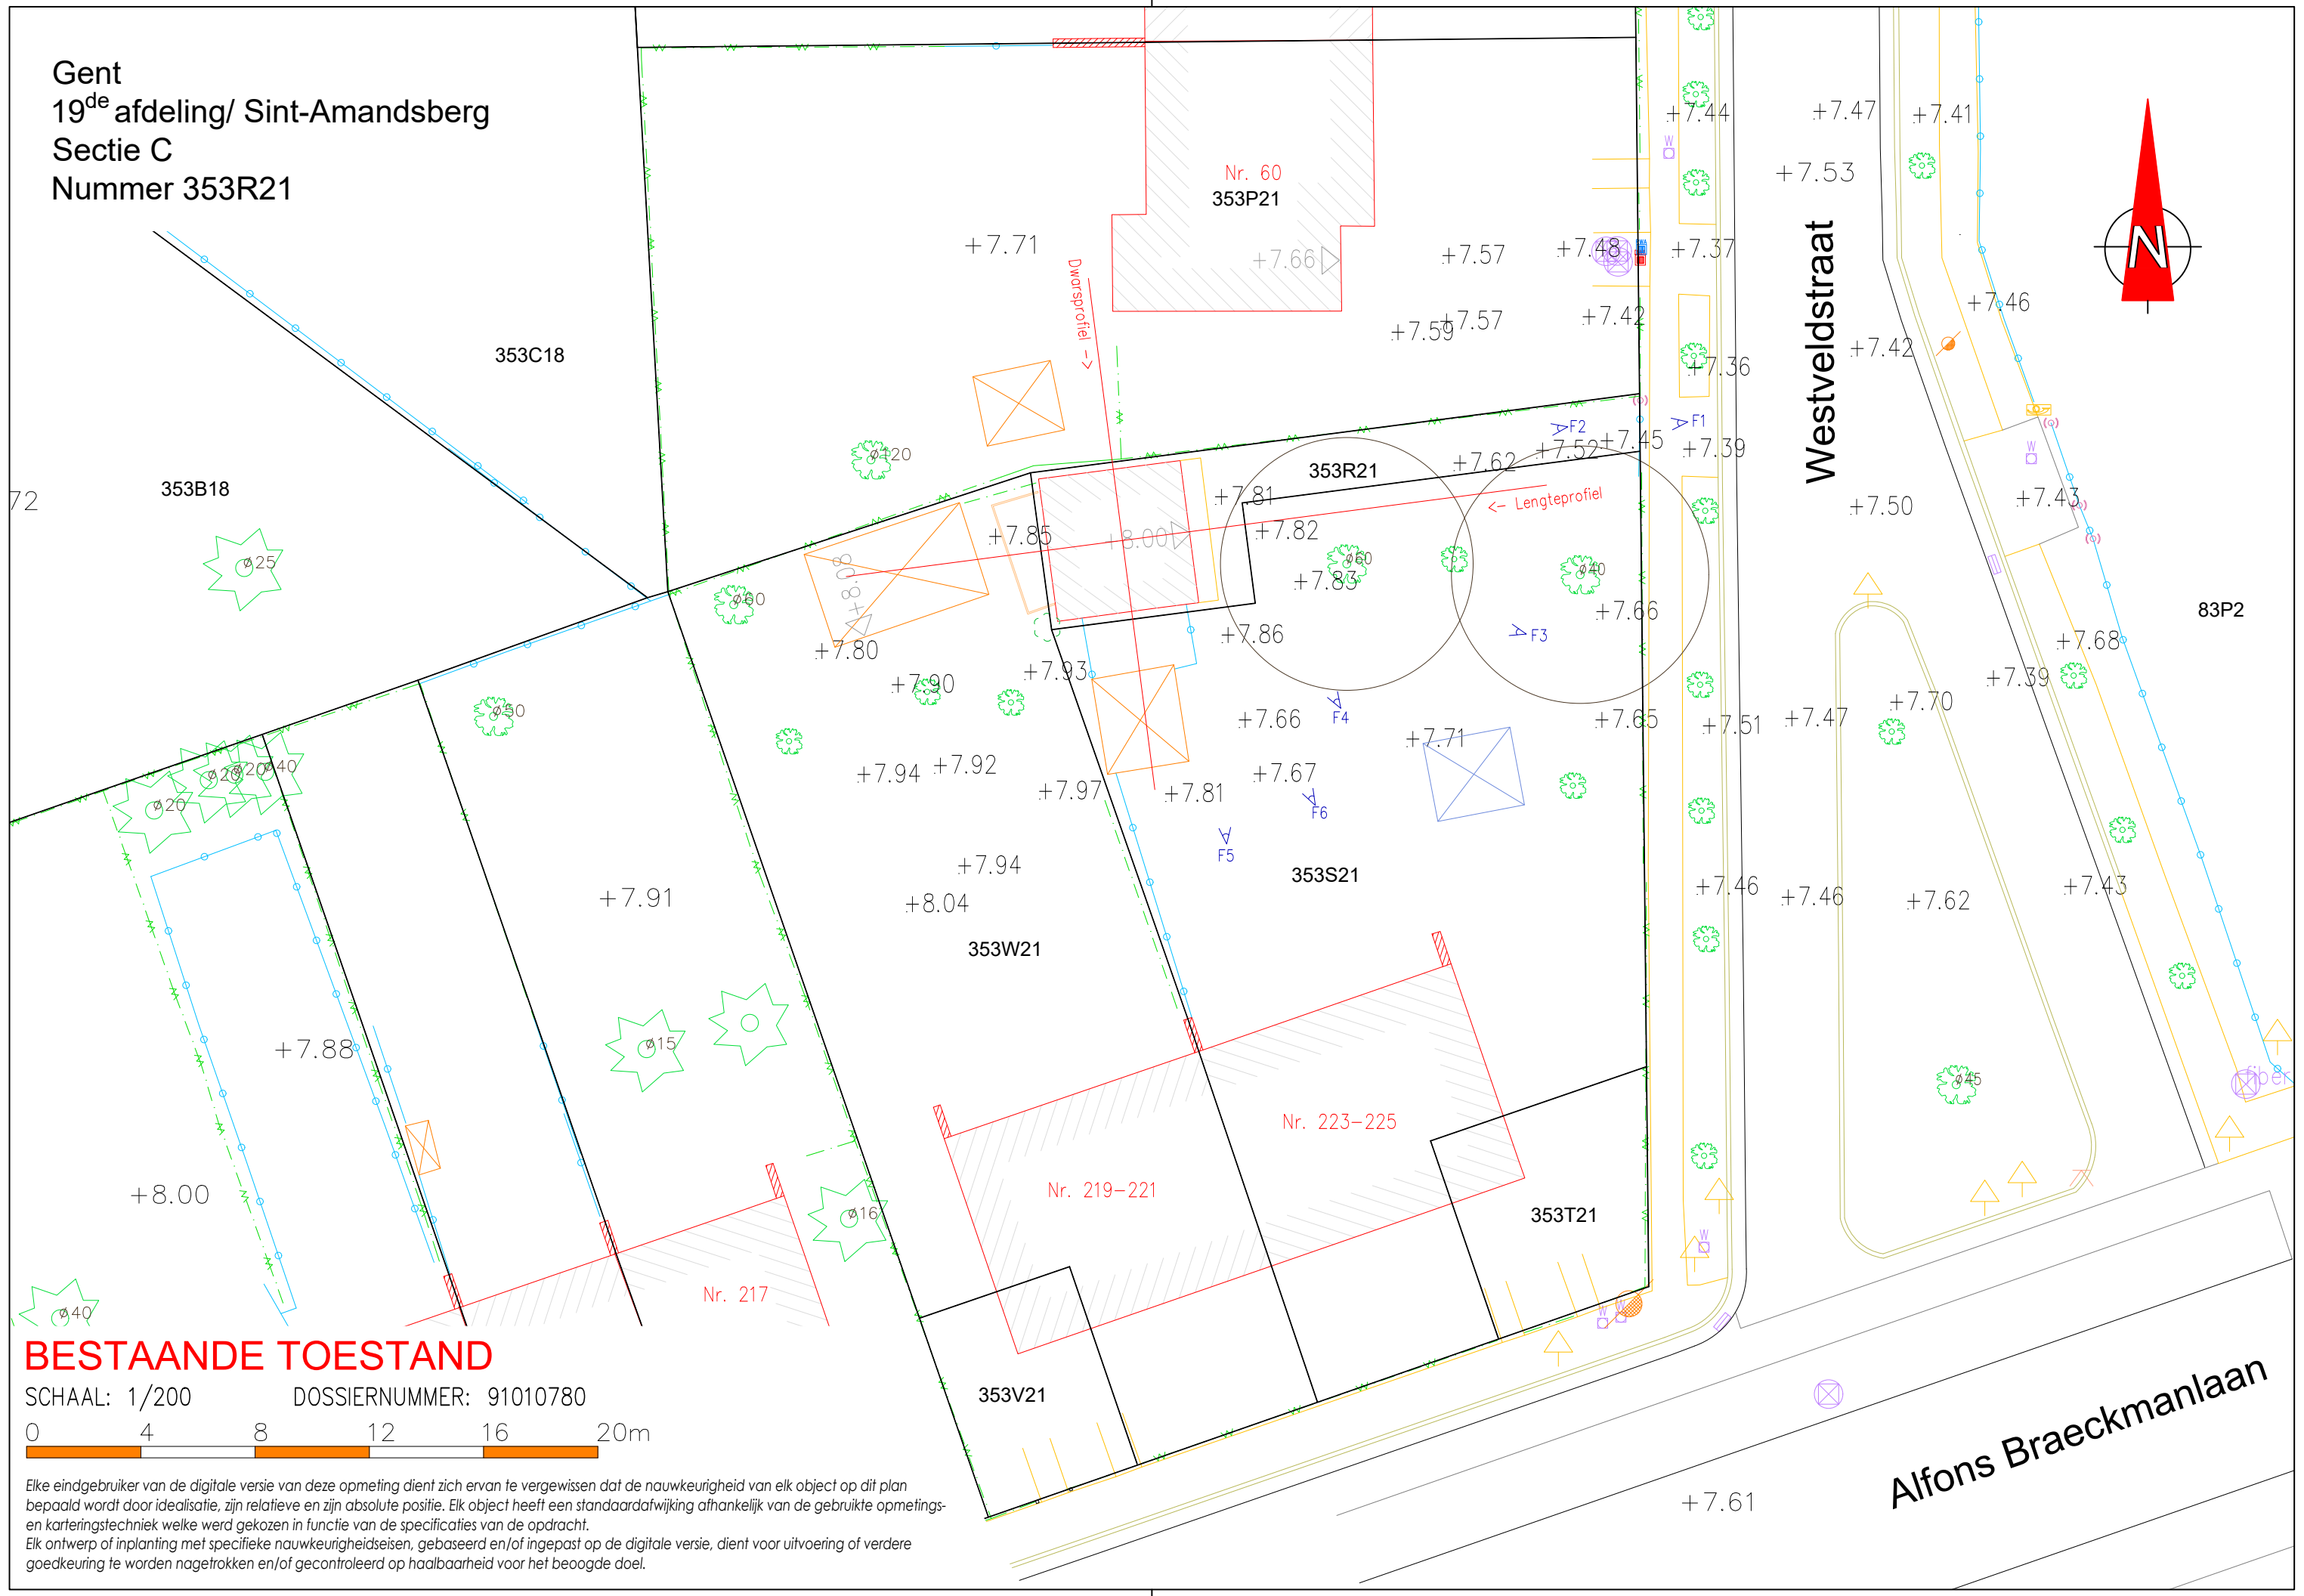

BESTAANDE TOESTAND

SCHAAL: 1/200 DOSSIERNUMMER: 91010780
0 4 8 12 16 20m

Elke eindgebruiker van de digitale versie van deze opmeting dient zich ervan te vergewissen dat de nauwkeurigheid van elk object op dit plan bepaald wordt door idealisatie, zijn relatieve en zijn absolute positie. Elk object heeft een standaardafwijking afhankelijk van de gebruikte opmetings- en karteringstechniek welke werd gekozen in functie van de specificaties van de opdracht.
Elk ontwerp of inplanting met specifieke nauwkeurigheidseisen, gebaseerd en/of ingepast op de digitale versie, dient voor uitvoering of verdere goedkeuring te worden nagezien en/of gecontroleerd op haalbaarheid voor het beoogde doel.