


DETAIL AFWERKING

**ZIE BIJZONDERE
VOORWAARDE(N)**

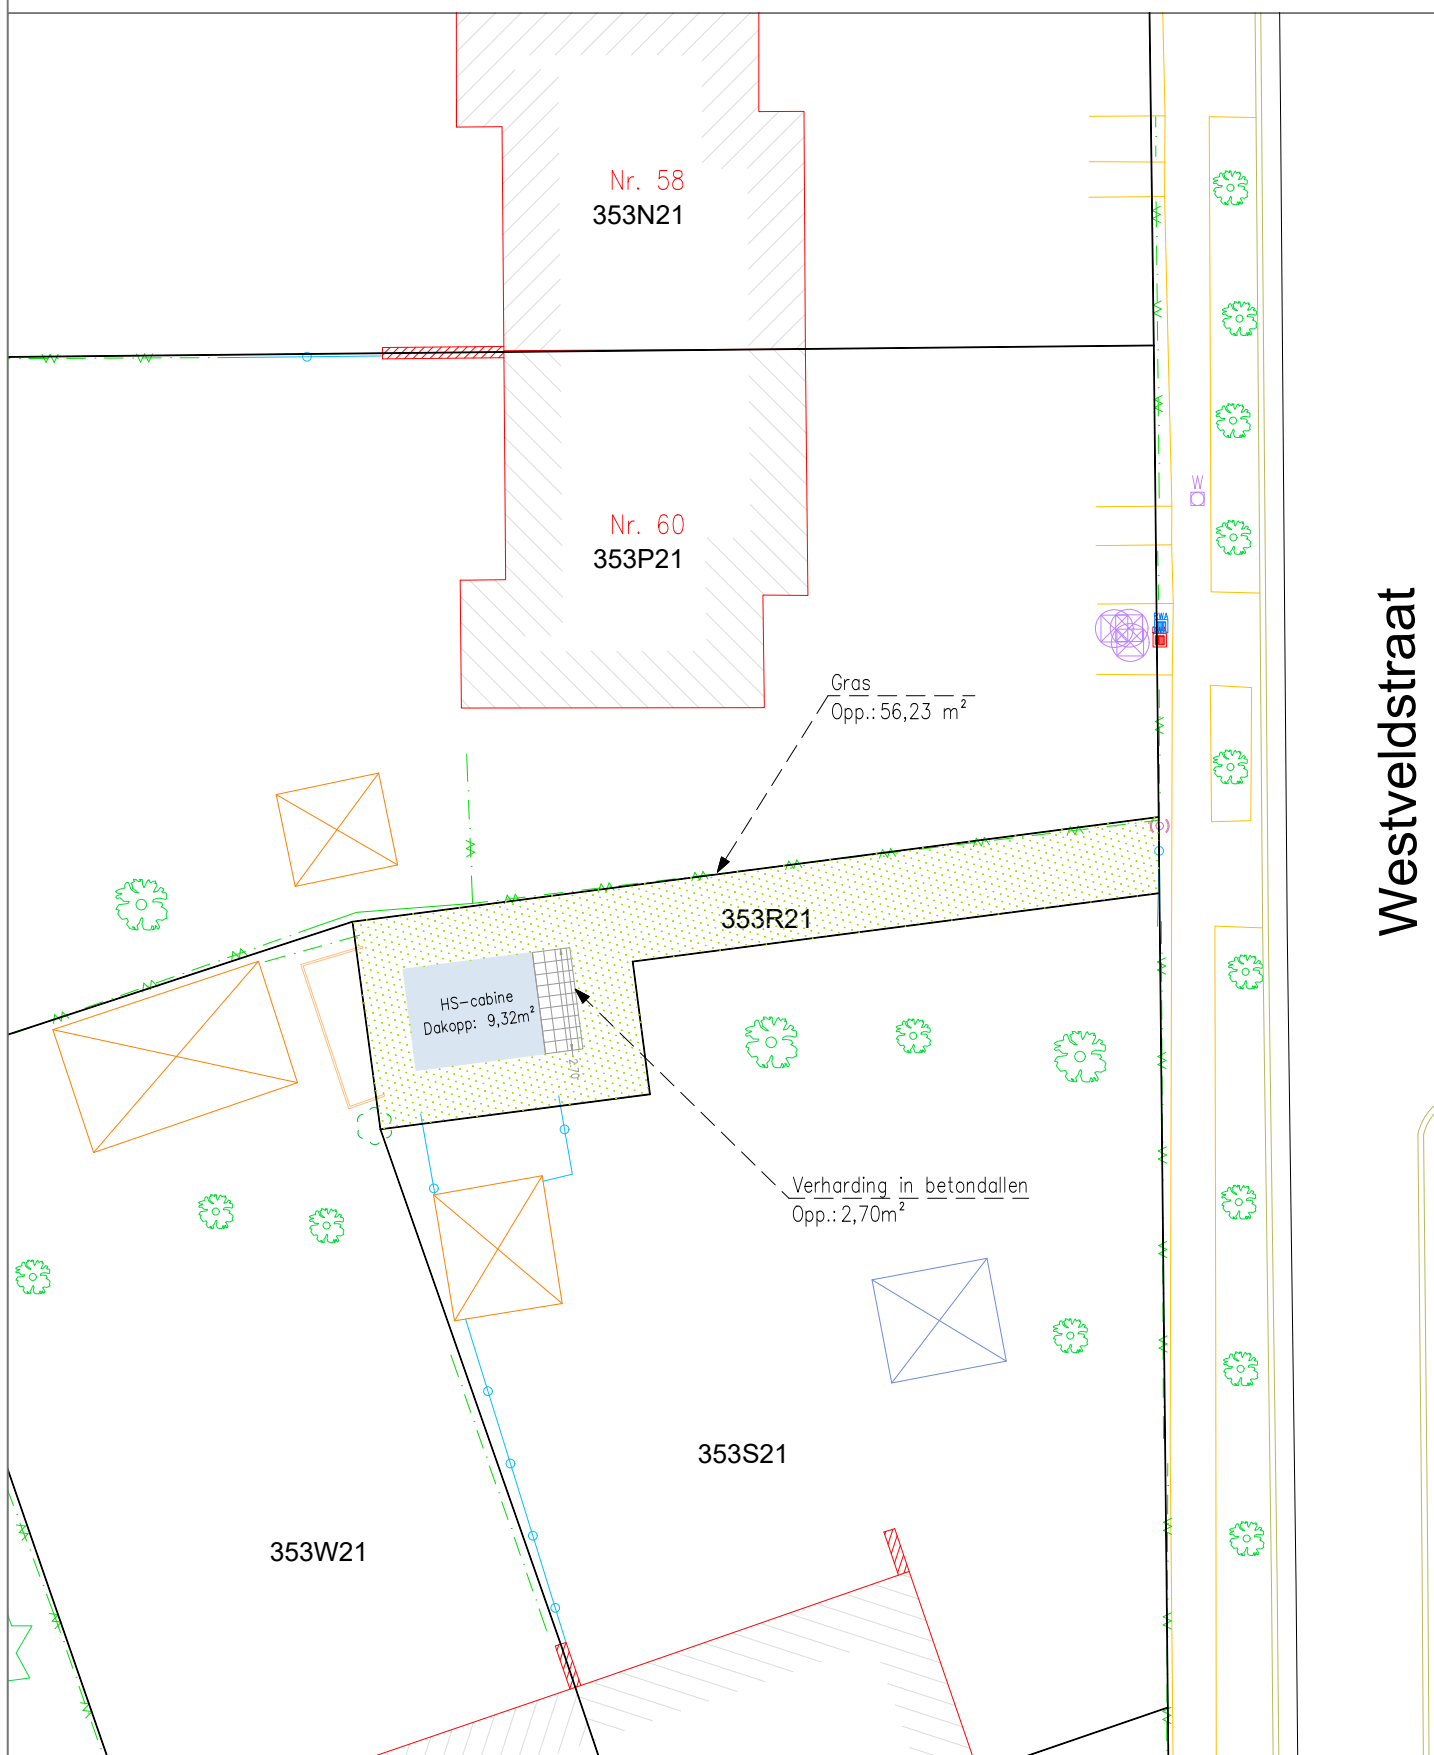

SCHAAL: 1/200

DOSSIERNUMMER: 91010780

0 4 8 12 16 20m