


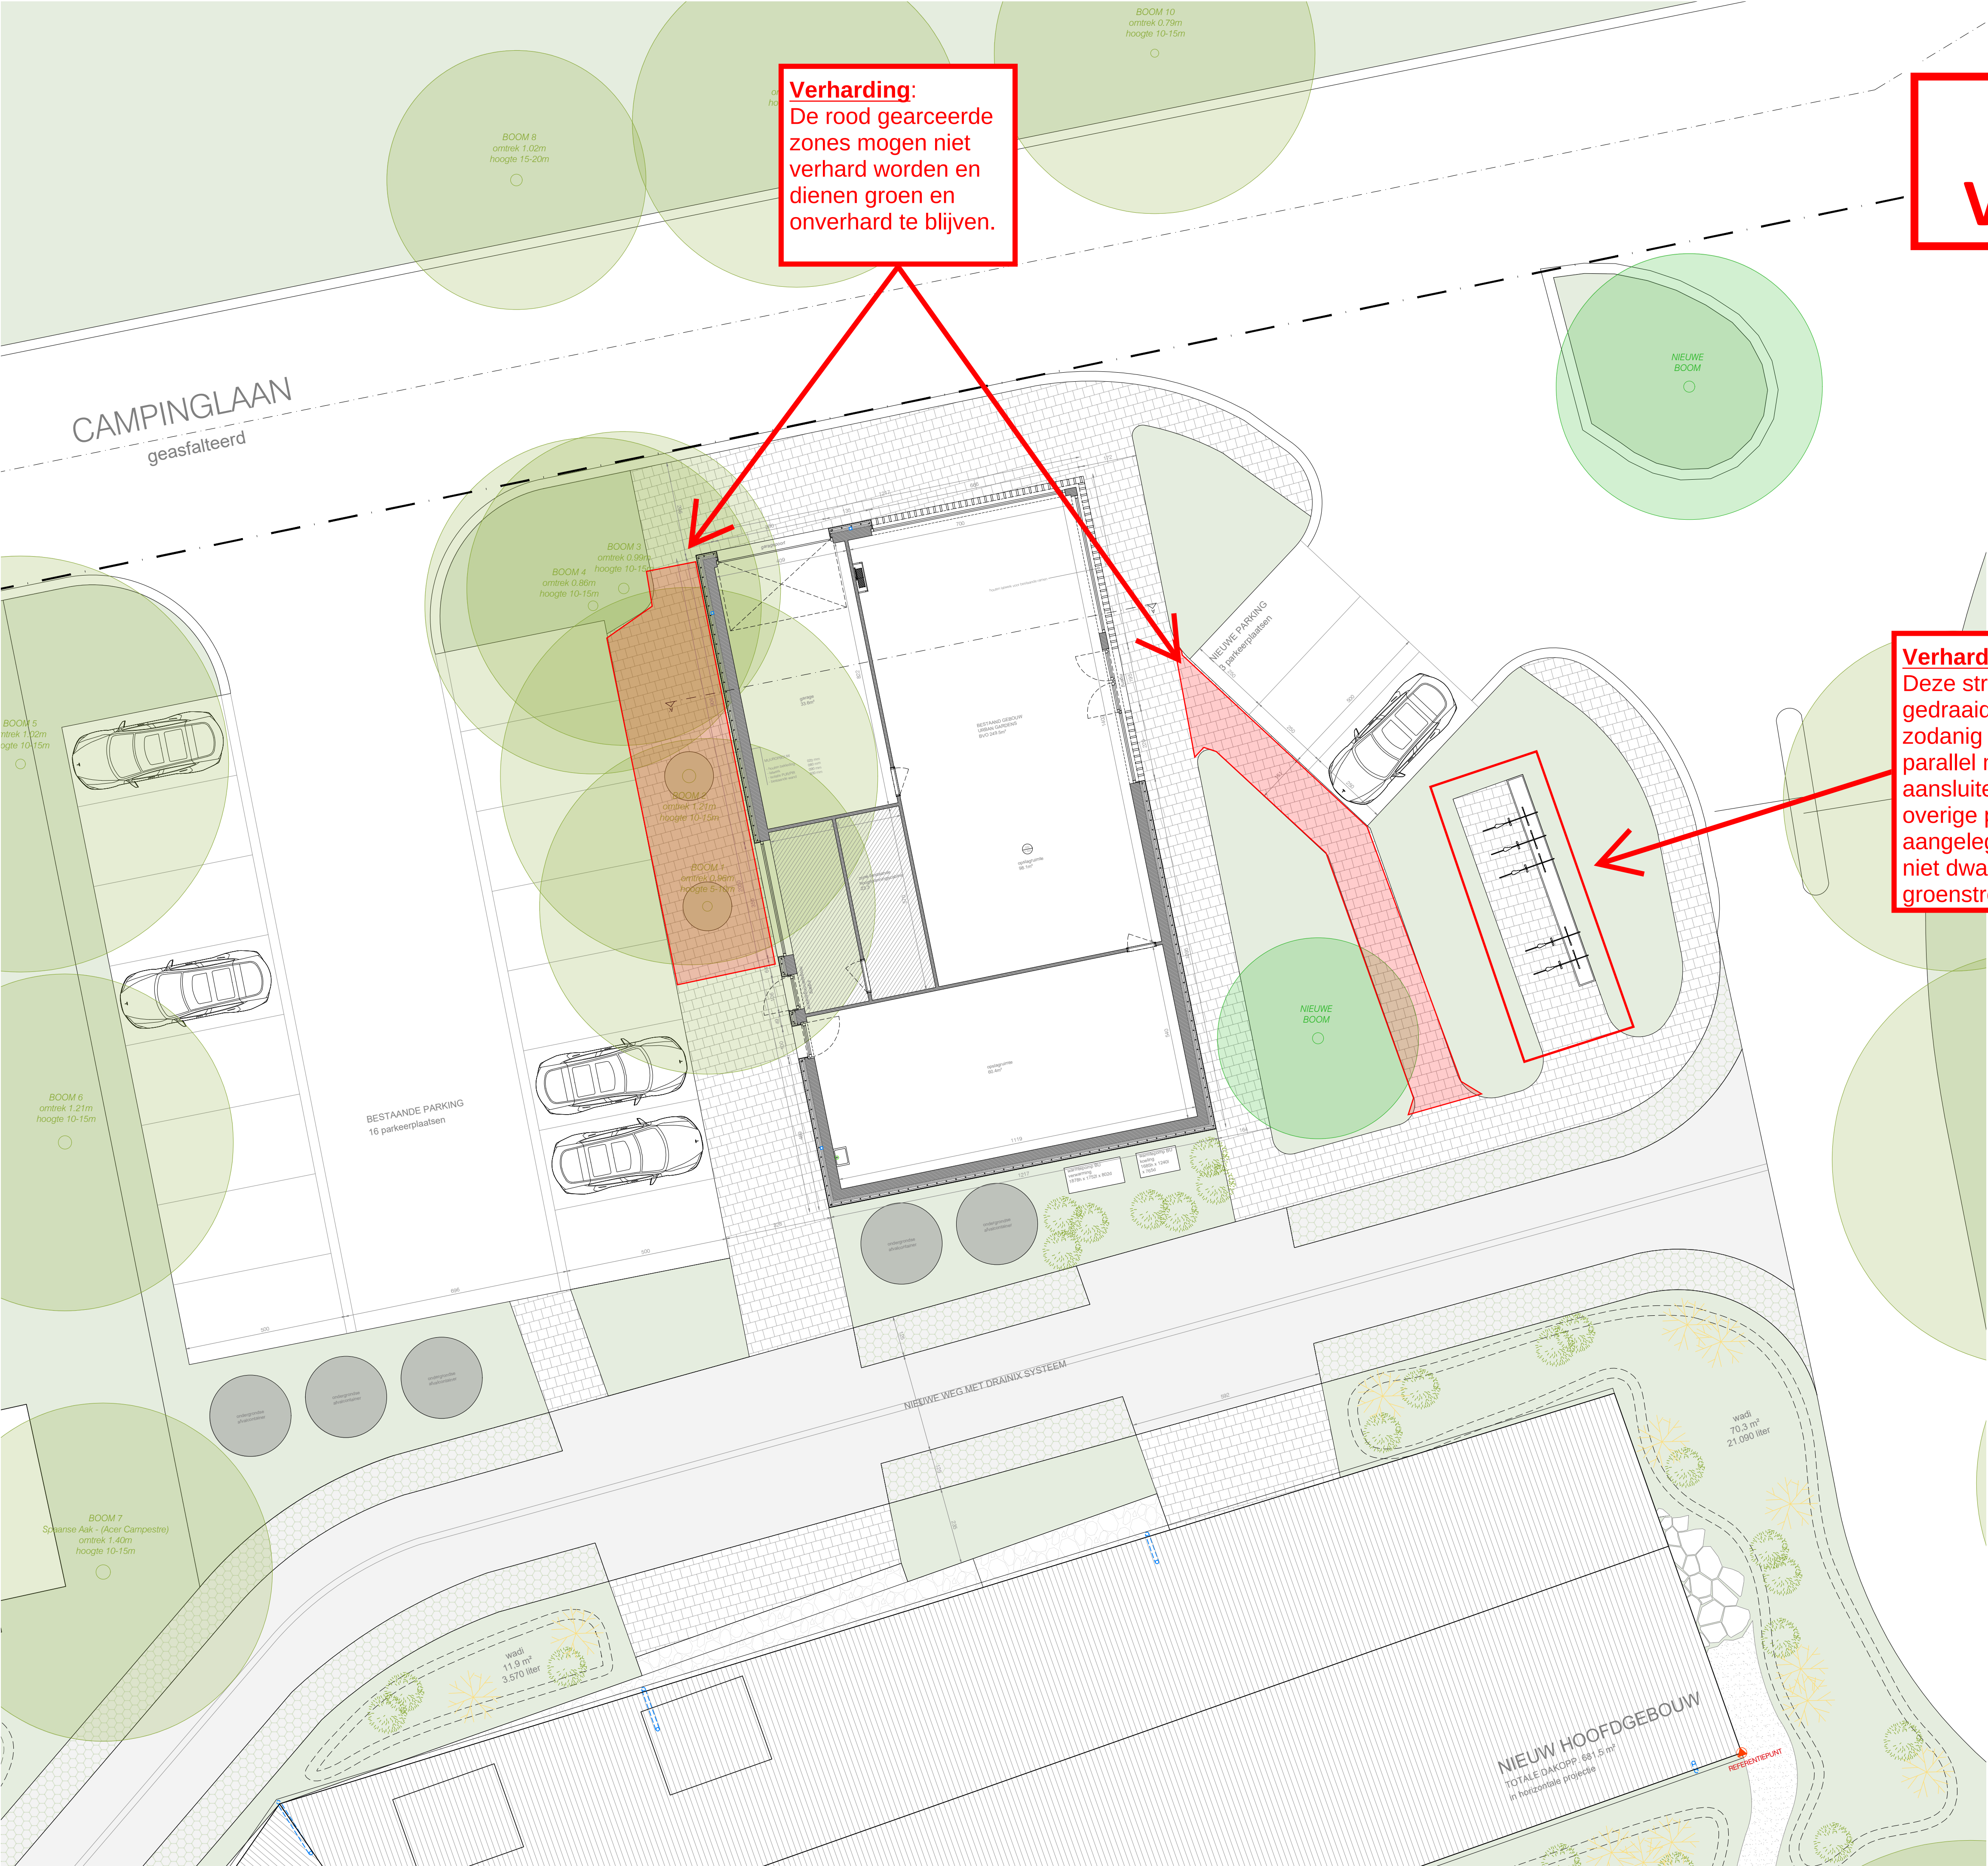

Verharding:
De rood gearceerde
zones mogen niet
verhard worden en
dienen groen en
onverhard te blijven.

**ZIE BIJZONDERE
VOORWAARDE(N)**

Verharding:
Deze strook dient
gedraaid te worden
zodanig dat deze
parallel met en
aansluitend aan de
overige paden wordt
aangelegd (en dus
niet dwars in de
groenstrook).

1. ALLE STABILITEITSBEREKENINGEN WORDEN UITGEVOERD DOOR EEN ERKEND INGENIEUR. INGENIEURSPANNEN HEBBEN
2. ALTIJD VOORRANG OP ARCHITECTUURPLANNEN.
3. ALLE AFMETINGEN WORDEN TER PLAATSE GECONTROLEERD DOOR DE UITVOERENDE AANNEMERS.
4. ROOKMELDERS TE VOORZIEN CONFORM BELGISCHE NORM NBN EN 14604 DIE REAGEREN OP ROOKONTWIKKELING BIJ BRAND DOOR HET PRODUCEREN VAN EEN SCHERP GELUIDSIGNAAL EN DIE NIET VAN HET IONISCHE TYPE ZIJN.
5. ROLERING DIE WERD INGETEKEND OP PLAN IS LOUÏER SCHEMATISCH EN DIENT DOOR DE AANNEMER TE WORDEN GECONTROLEERD EN GEDIMENSIONEERD.
6. DE AANNEMER IS VERANTWOORDELIJK VOOR DE JUISTE RIJOLAANSLUITING, INDIEN DE INFORMATIE NIET GEKEND IS DIENT DE AANNEMER DEZE OP TE VRAGEN BIJ DE BETREFFENDE DIENST.
7. BIJ AFBRAAKWERKEN DIENT DE STABILITEIT TEN ALLE TIJDE DOOR DE AANNEMER TE WORDEN GEWAARBORG.

**BOUWEN VAN EEN HOOFDGEBOUW VAN EEN CAMPING NA
GEDEELTELIJKE AFBRAAK VAN DE BESTAANDE BEBOUWING**

ARCHITECT	A1AR
BOUWHEER	URBAN GARDENS CAMPINGLAAN 16 9000 GENT +32 9 396 93 92 gent@urban-gardens.be
BOUWPLAATS	CAMPINGLAAN 16 9000 GENT KADASTRALE GEGEVENS GENT 9 AFD SECTIE B 0531/00C000
DOSSIER	988
PLANNUMMER	BA_988_P_N_02
DATUM	7/10/2025
PLANNEN	GELIJKVLOERS ONTHAALGEBOUW SCHAAL 1:100 NIEUWE TOESTAND
ORIENTATIE	



A1AR - ARCHITECTS & MORE
SLACHTHUISKAAI 15 BUS 00.01, 8400 OOSTENDE
VLASGAARDSTRAAT 52, 9000 GENT
WWW.A1AR.BE
INFO@A1AR.BE
0032 (0)59 32 25 90