


LEGENDE	
DAKOPPERVLAKTE OVERDEKTE CONSTRUCTIES	681,55 m²
GROENDAKEN	249,50 m²
VERHARDING AFWATEREND NAAR INFILTRATIE	350,80 m²
VERHARDING AFWATEREND OP EIGEN TERREIN	521,50 m²
VERHARDING WATERDOORLATEND	1103,50 m²
VERHARDING GEBRUIKT BESTAANDE AFWATERING	630,79 m²
GROENANLEG	

ZIE BIJZONDERE VOORWAARDE(N)

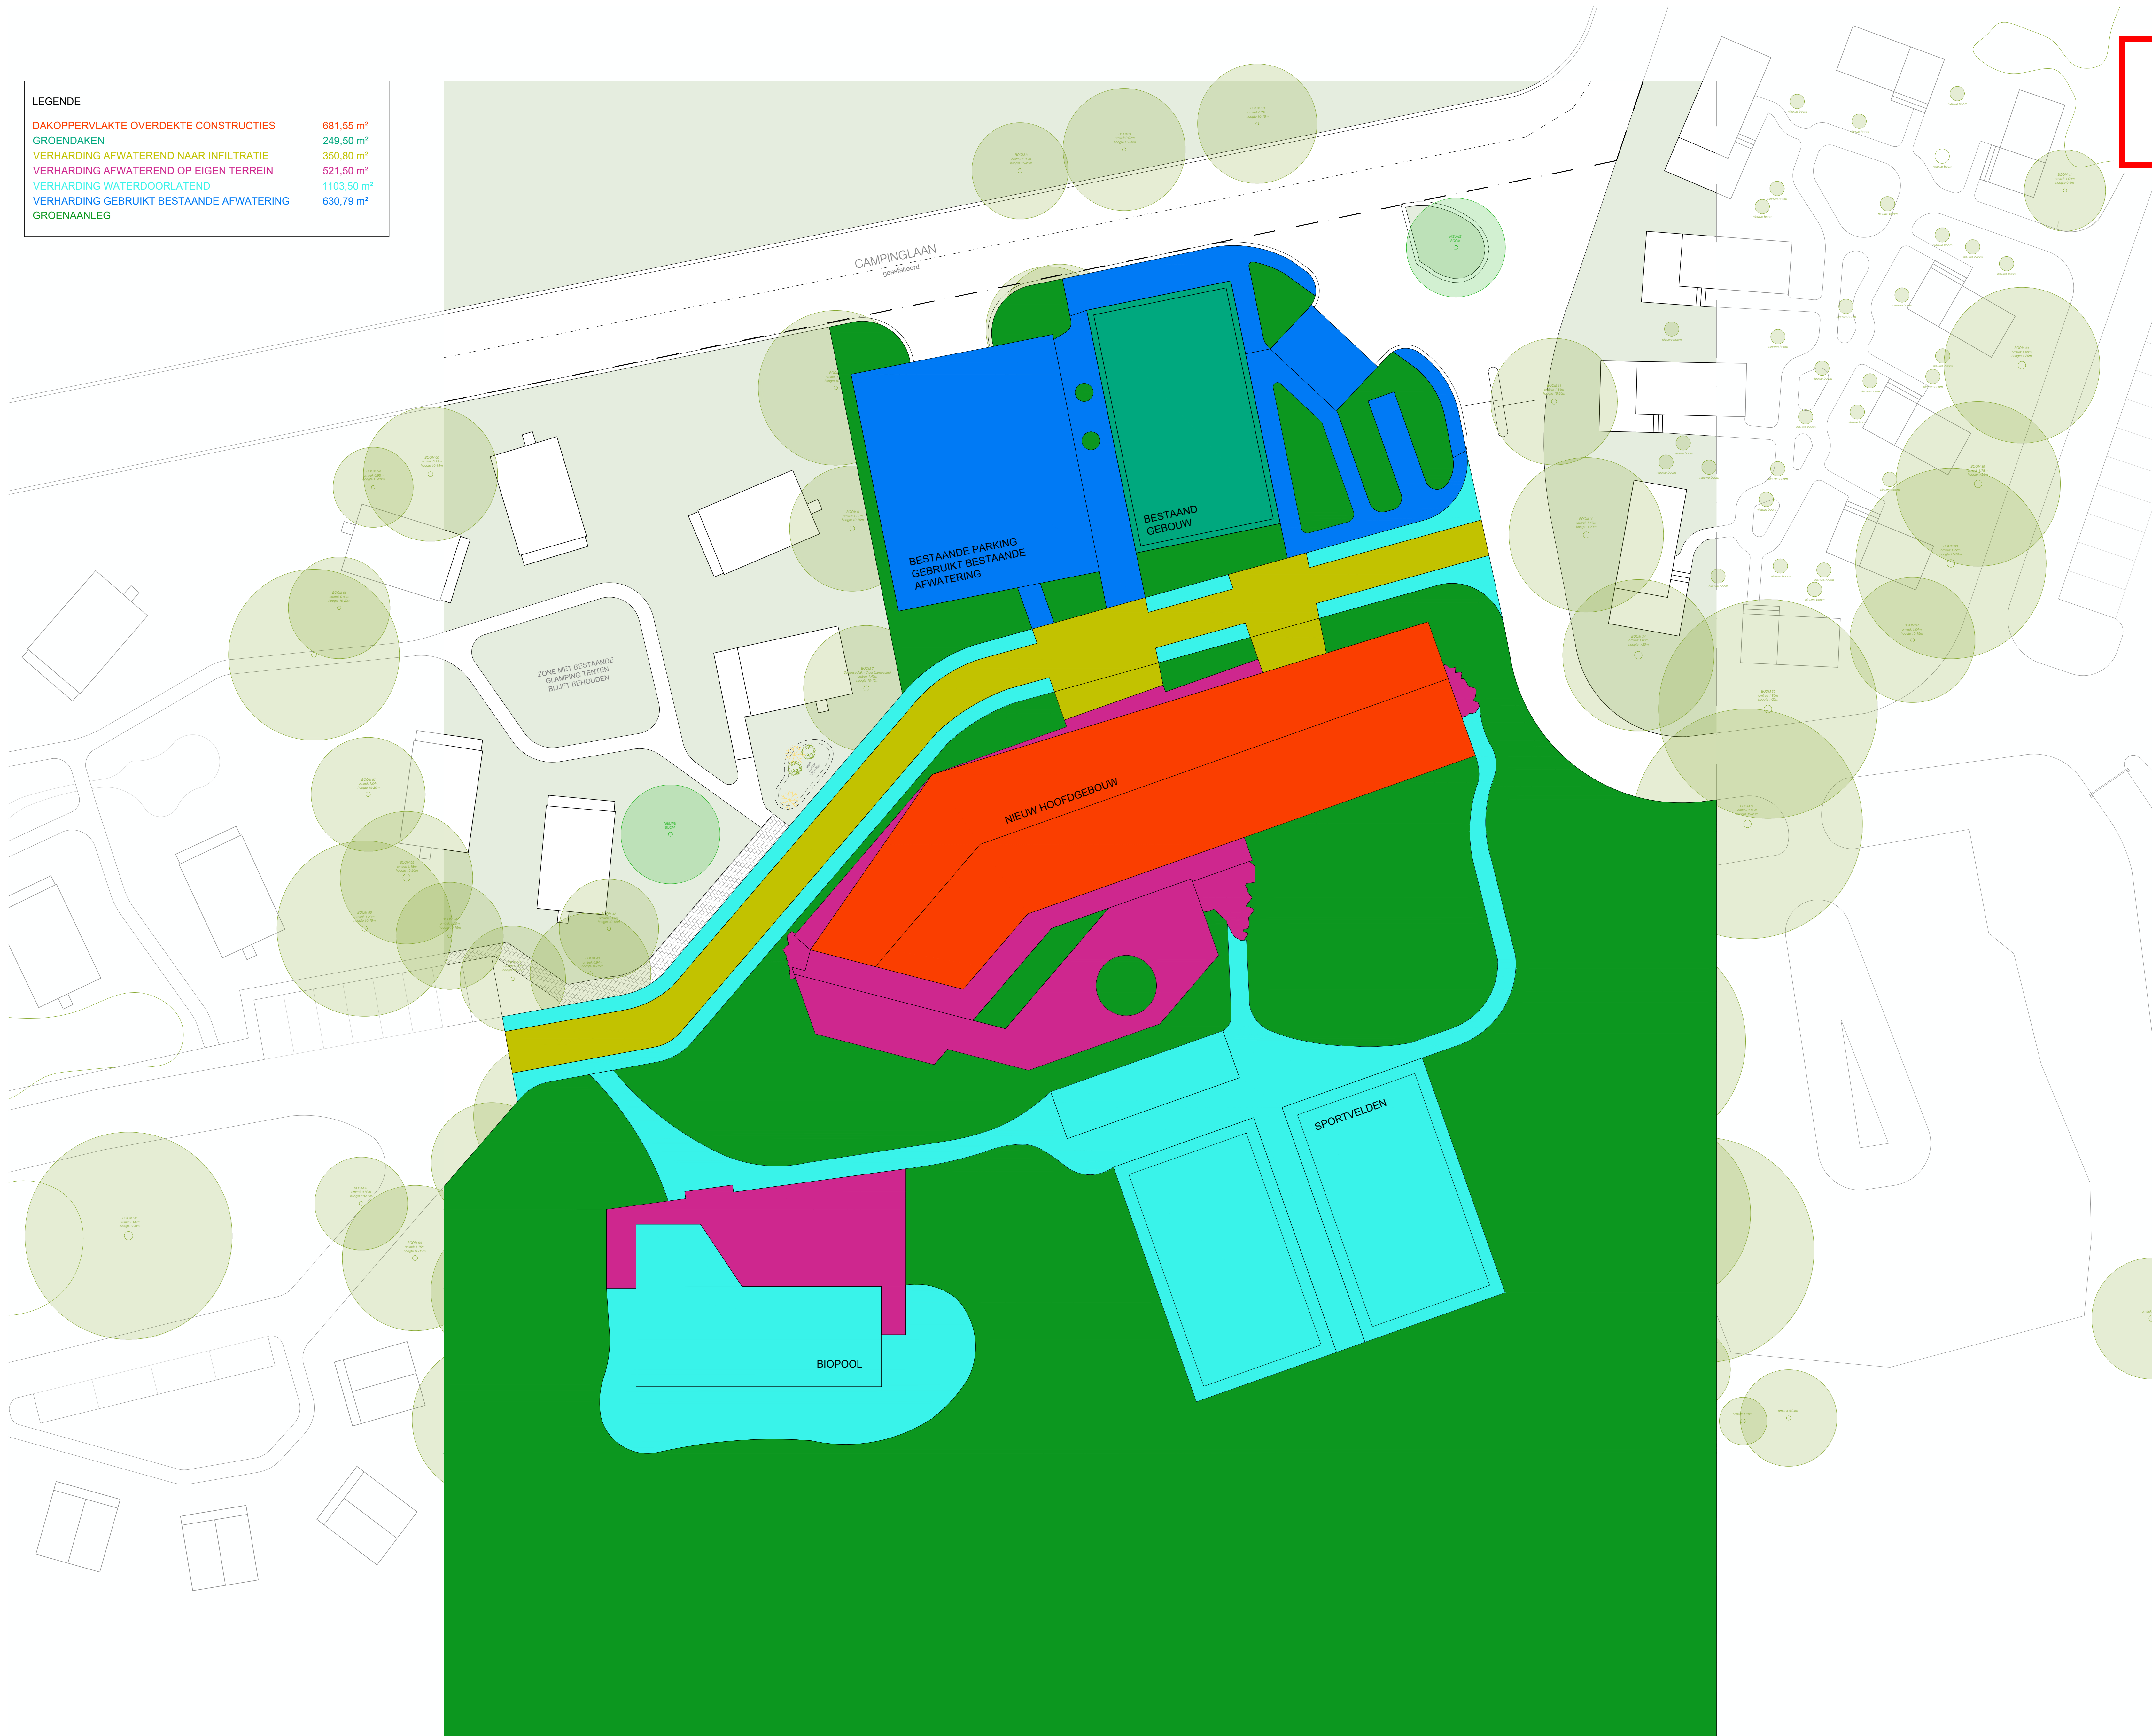

OPMERKINGEN

1. ALLE STABILITEITSBEREKENINGEN WORDEN UITGEVOERD DOOR EEN ERKENDE INGENIEUR. INGENIEURSPANNEN HEBBEN
2. ALTIJD VOORWAARD OP ARCHITECTUURPLANNEN
3. ALLE AFMETINGEN WORDEN TER PLAATSE GECONTROLEERD DOOR DE UITVOERENDE AANNEMERS
4. BOUWMEESTERS TE VOORDEEN CONFORM BELGISCHE NORM NBN EN HADDE DIE PRAGENDEN OP ROOKONTWIKKELING BIJ BRAND DOOR HET PRODUCEREN VAN EEN SCHERP GELUIDSIGNAL, EN DIE NIET VAN HET JONGSTE TYPE ZIJN
5. HOUTWERK DIE WERD INZETTEND OP PLAN IS LOUTER SCHEMATISCH EN DIENT DOOR DE AANNEMER TE WORDEN GECONTROLEERD EN GEDWENSDIGERD
6. DE AANNEMER IS VERANTWOORDELIJK VOOR DE JUSTE RIJOLAANSLUITING, INDIEN DE INFORMATIE NIET GEKEND IS DIENT DE AANNEMER DEZE OP TE VRAAGEN BIJ DE BETREFFENDE DIENST
7. BIJ ABRANDWATERSCHIEDT DE STABILITEIT TEN ALLE TIJDE DOOR DE AANNEMER TE WORDEN GEWAARBODD.

BOUWEN VAN EEN HOOFDGEBOUW VAN EEN CAMPING NA GEDEELTELIJKE AFBRAAK VAN DE BESTAANDE BEBOUWING

ARCHITECT	A1AR
BOUWHEER	URBAN GARDENS CAMPINGLAAN 16 9000 GENT +32 9 396 93 92 gent@urban-gardens.be
BOUWPLAATS	CAMPINGLAAN 16 9000 GENT KADASTRALE GEGEVENS GENT 5 AFD SECTIE B 5531100C200
DOSSIER	988
PLANNUMMER	BA_988_P_N_09
DATUM	7/10/2025
PLANNEN	SCHEMATISCH PLAN HEMLWATEROPVANG SCHAAAL 1:200 NIEUWE TOESTAND
ORIENTATIE	



A1AR - ARCHITECTS & MORE
SLACHTHUISKAAI 15 BUS 00.01, 8400 OOSTENDE
VLASGAARDSTRAAT 52, 9000 GENT
WWW.A1AR.BE
INFO@A1AR.BE
0032 (0)99 32 25 90