


Volgende handelingen worden uit de vergunning gesloten:

Appartement 2.1 is niet aanvaardbaar als twee-slaapkamerappartement en kan bijgevolg enkel als één-slaapkamerappartement aangewend worden, cfr. de vergunning 2012/275.


Het horecaterras op het openbaar domein met windschermen wordt uit de vergunning gesloten, cfr. OMV_2022144046.

Voor de overige bijzondere voorwaarden wordt verwezen naar de beslissing.

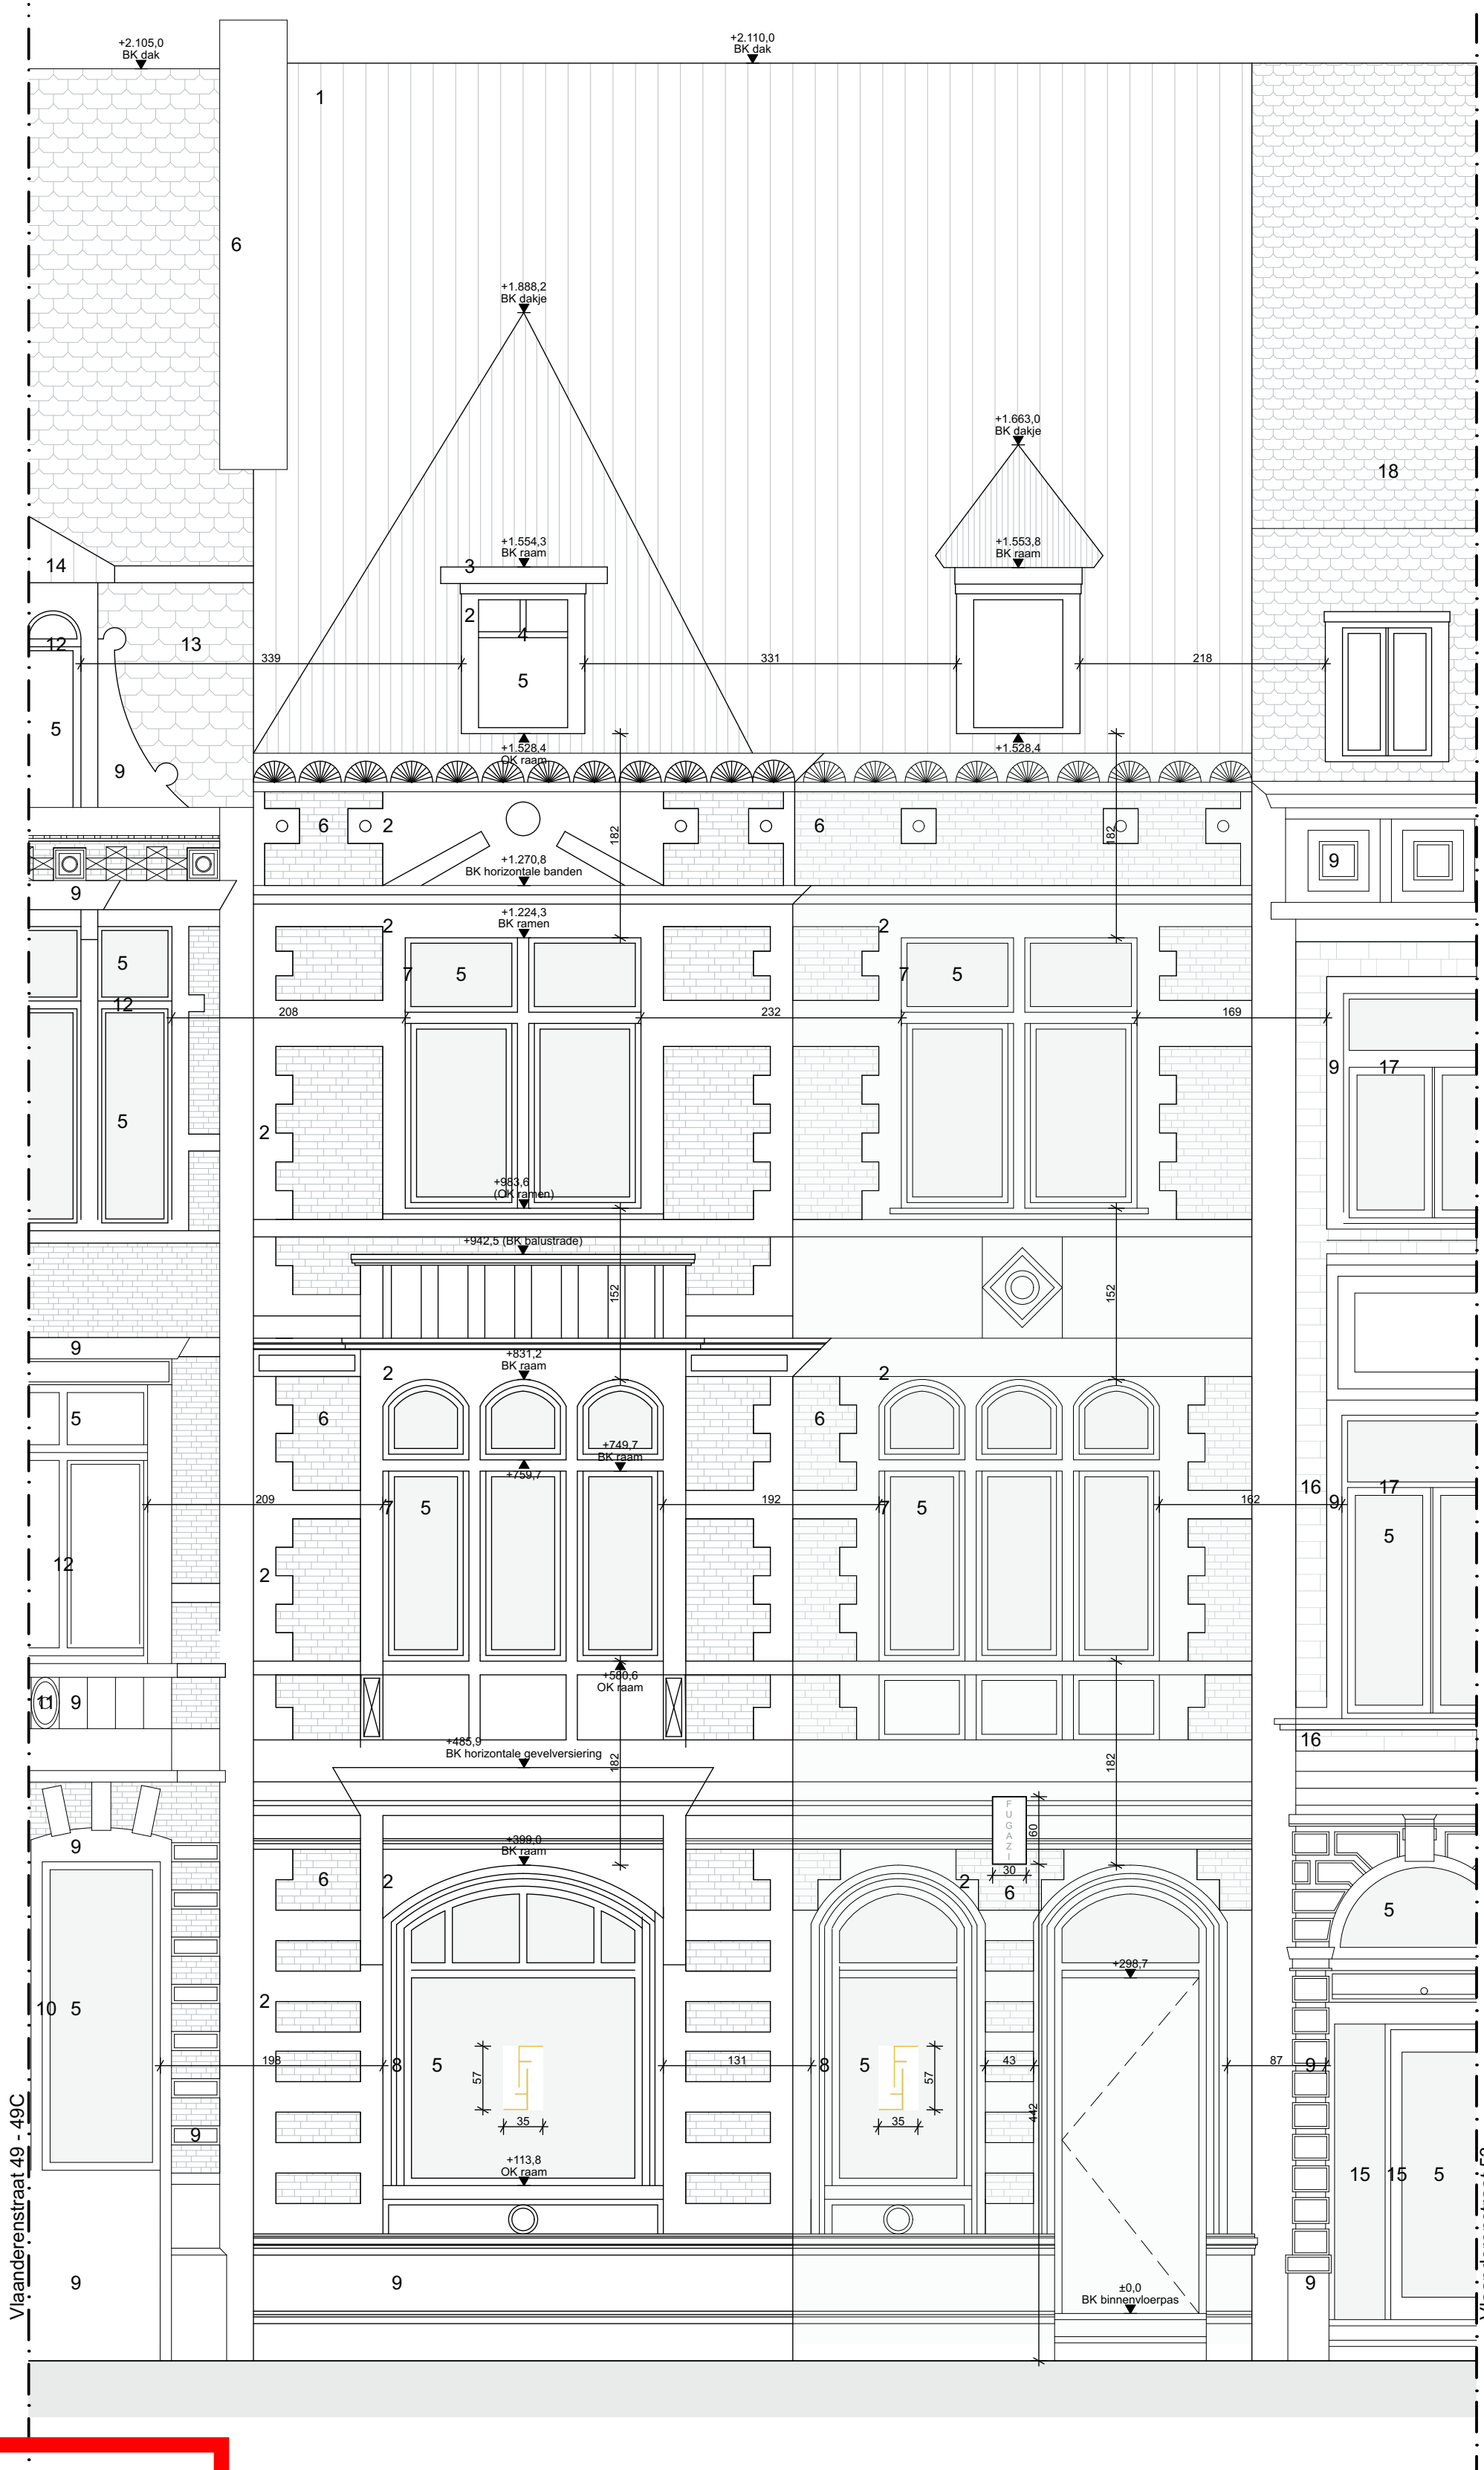

Voorgevel, nieuwe toestand
Schaal 1/50

ZIE BIJZONDERE
VOORWAARDE(N)

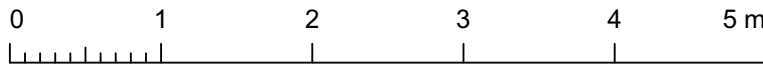

FASE		Omgevingsvergunningsaanvraag	
PROJECT		Regularisatie nieuwe wooneenheid	NR. 0283
BOUWHEER		Van Pollaert Gui Dokter De Cockstraat 3 9308 Gijzegem Belgie	ARCHITECT Martens Van Caimere Architecten bv Lange Violettestraat 166 9000 Gent Belgium
WERFADRES		Vlaanderenstraat 51 9000 Gent Belgie	KADASTER Afdeling Sectie Nummer(s) 4 D 1672B3
TITEL		G_N	OPMERKING Alle afmetingen zijn indicatief en dienen ter plaatse door de aannemer te worden nagemeten en gecontroleerd.
TEKENAAR DATUM SCHAAL NUMMER		RDV 23/04/2025 1:50 Voorgevel	REVISIE 4/08/2025
HANDTEKENING OPDRACHTGEVER		HANDTEKENING ARCHITECT	
MARTENS VAN CAIMERE ARCHITECTEN			