


Cfr. OMV_2022144046 is dit horecaterras NIET vergund, maar werd dit uitgesloten uit de vergunning.

Cfr. dossier 2012/275 en OMV_2022144046 werden deze ruimtes vergund als fietsenberging.

ZIE BIJZONDERE
VOORWAARDE(N)

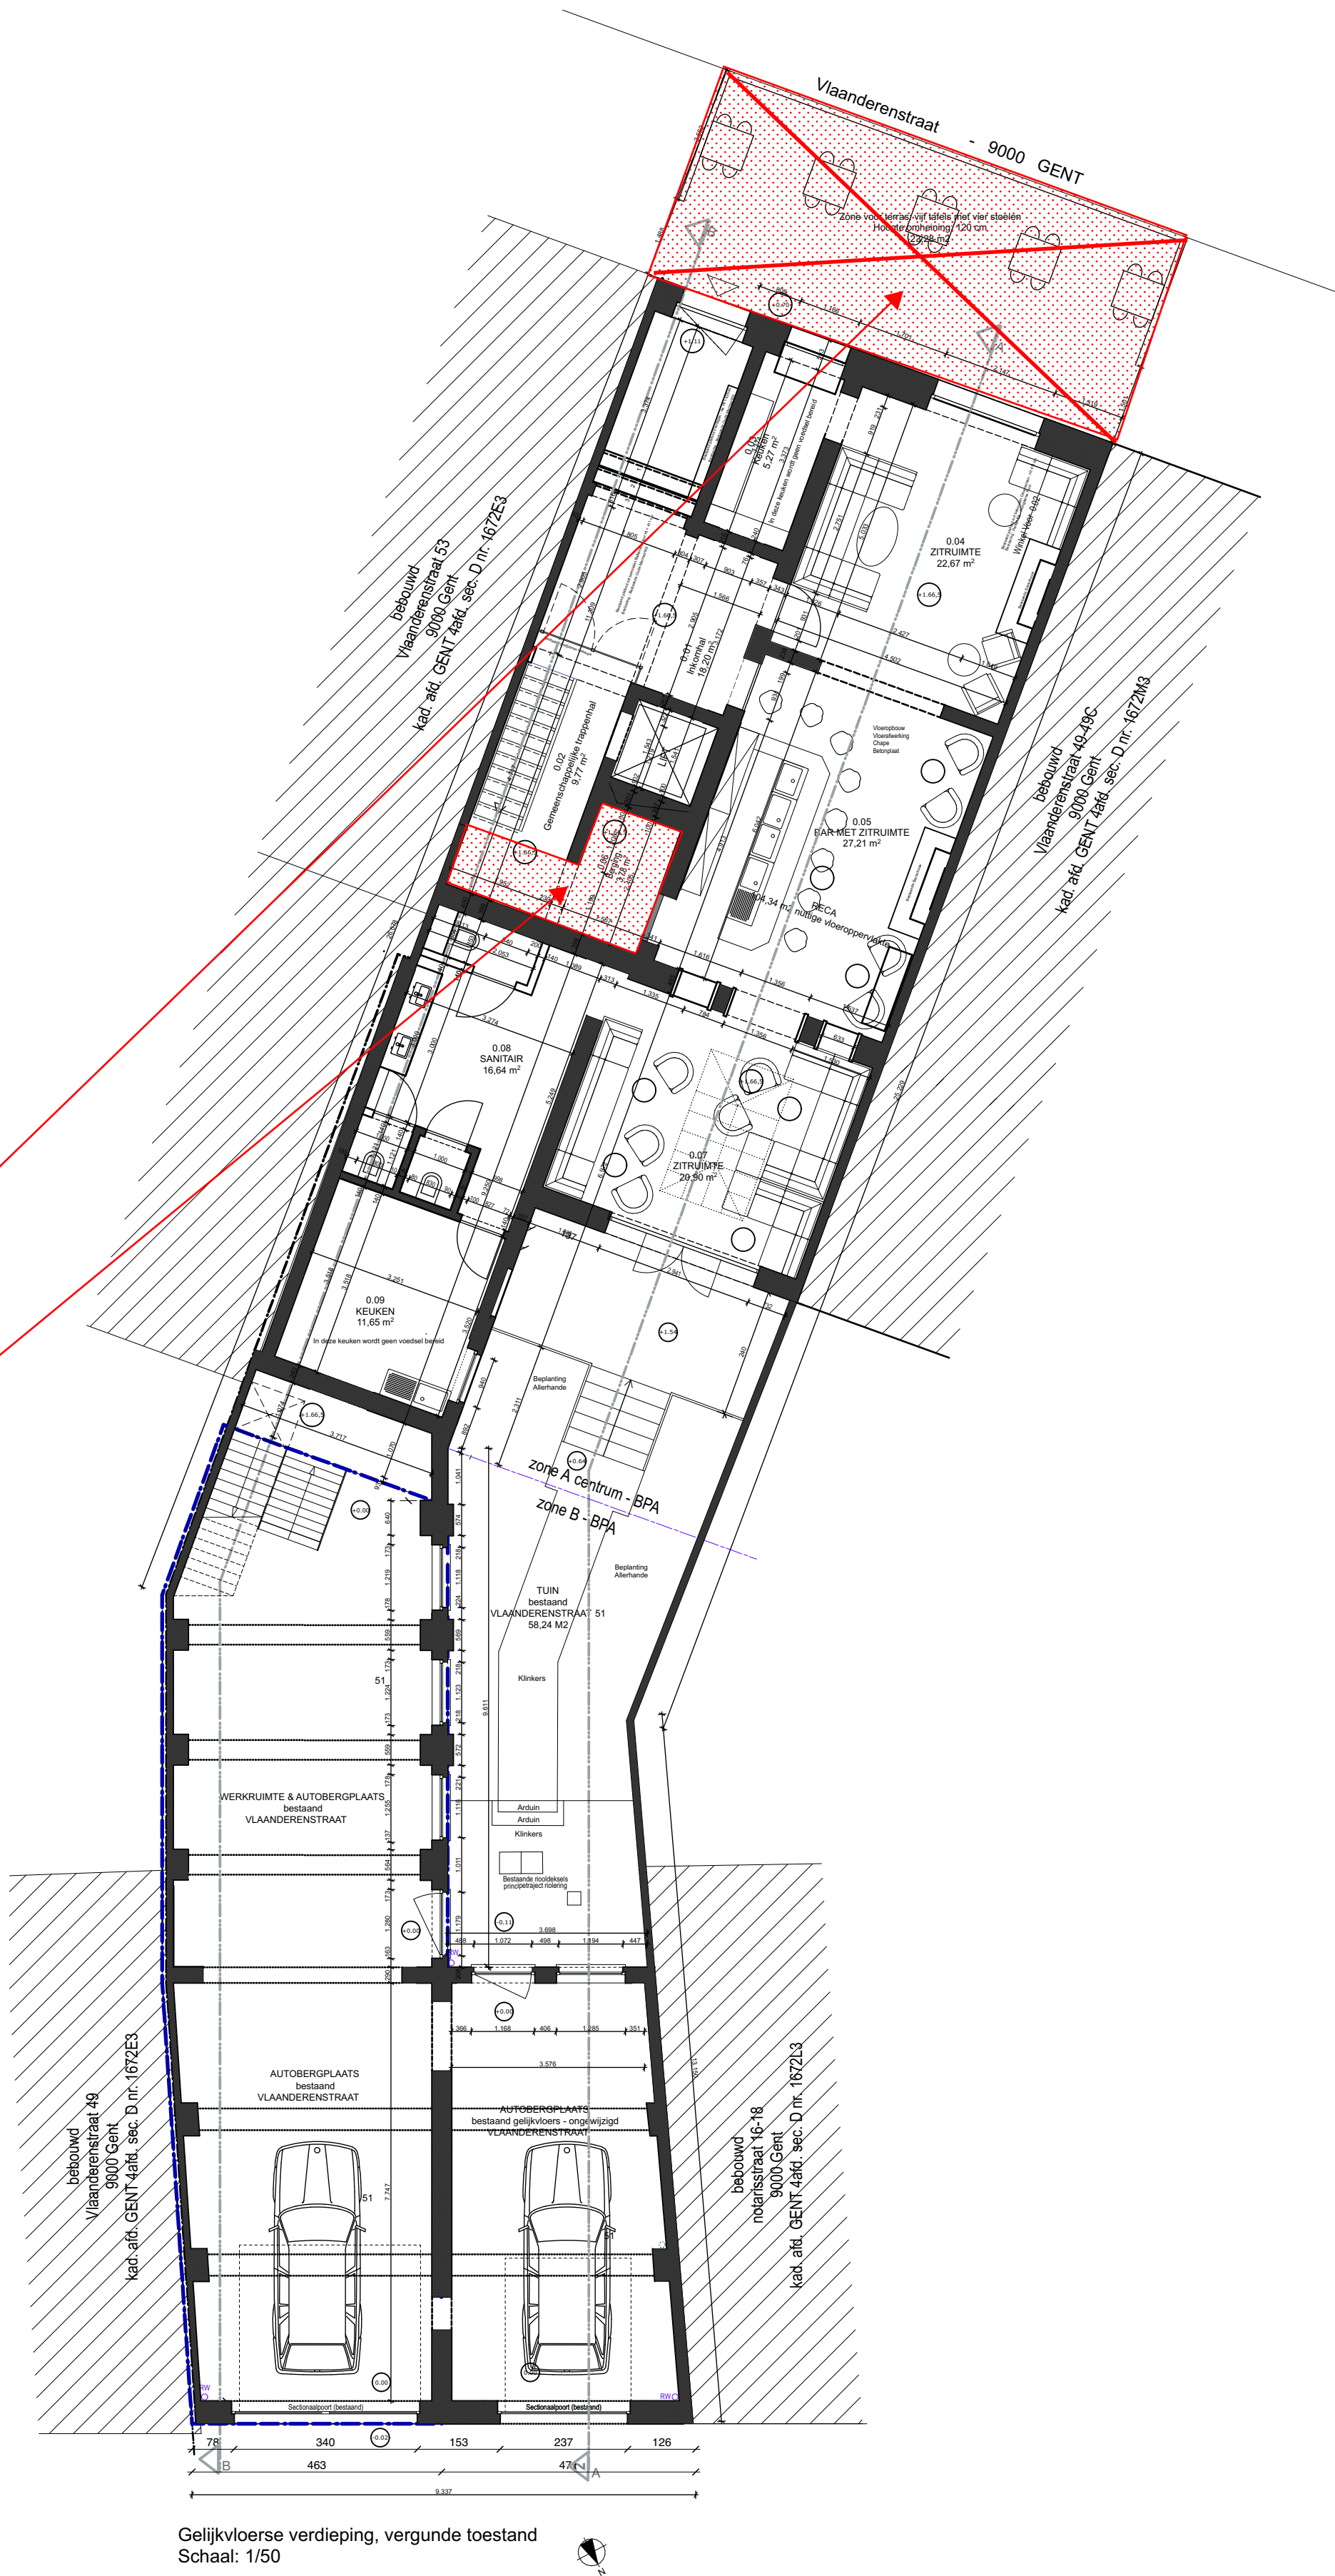

FASE		Omgevingsvergunningsaanvraag	
PROJECT	Regularisatie nieuwe wooneenheid	NR.	0283
BOUWHEER	Van Pollaert Gui Dokter De Cockstraat 3 9308 Gijzegem Belgie	ARCHITECT	Martens Van Caimers Architecten bv Lange Violettestraat 166 9000 Gent Belgium
WERFADRES	Vlaanderenstraat 51 9000 Gent Belgie	KADASTER	Afdeling Sectie Nummer(s) 4 D 1672B3
TITEL	P_V	OPMERKING	Alle afmetingen zijn indicatief en dienen ter plaatsse door de aannemer te worden nagemeten en gecontroleerd.
TEKENAAR DATUM SCHAAL NUMMER	RDV 23/04/2025 1:100 0	REVISIE	4/08/2025
HANDTEKENING OPDRACHTGEVER		HANDTEKENING ARCHITECT	
MARTENS VAN CAIMERE ARCHITECTEN			