


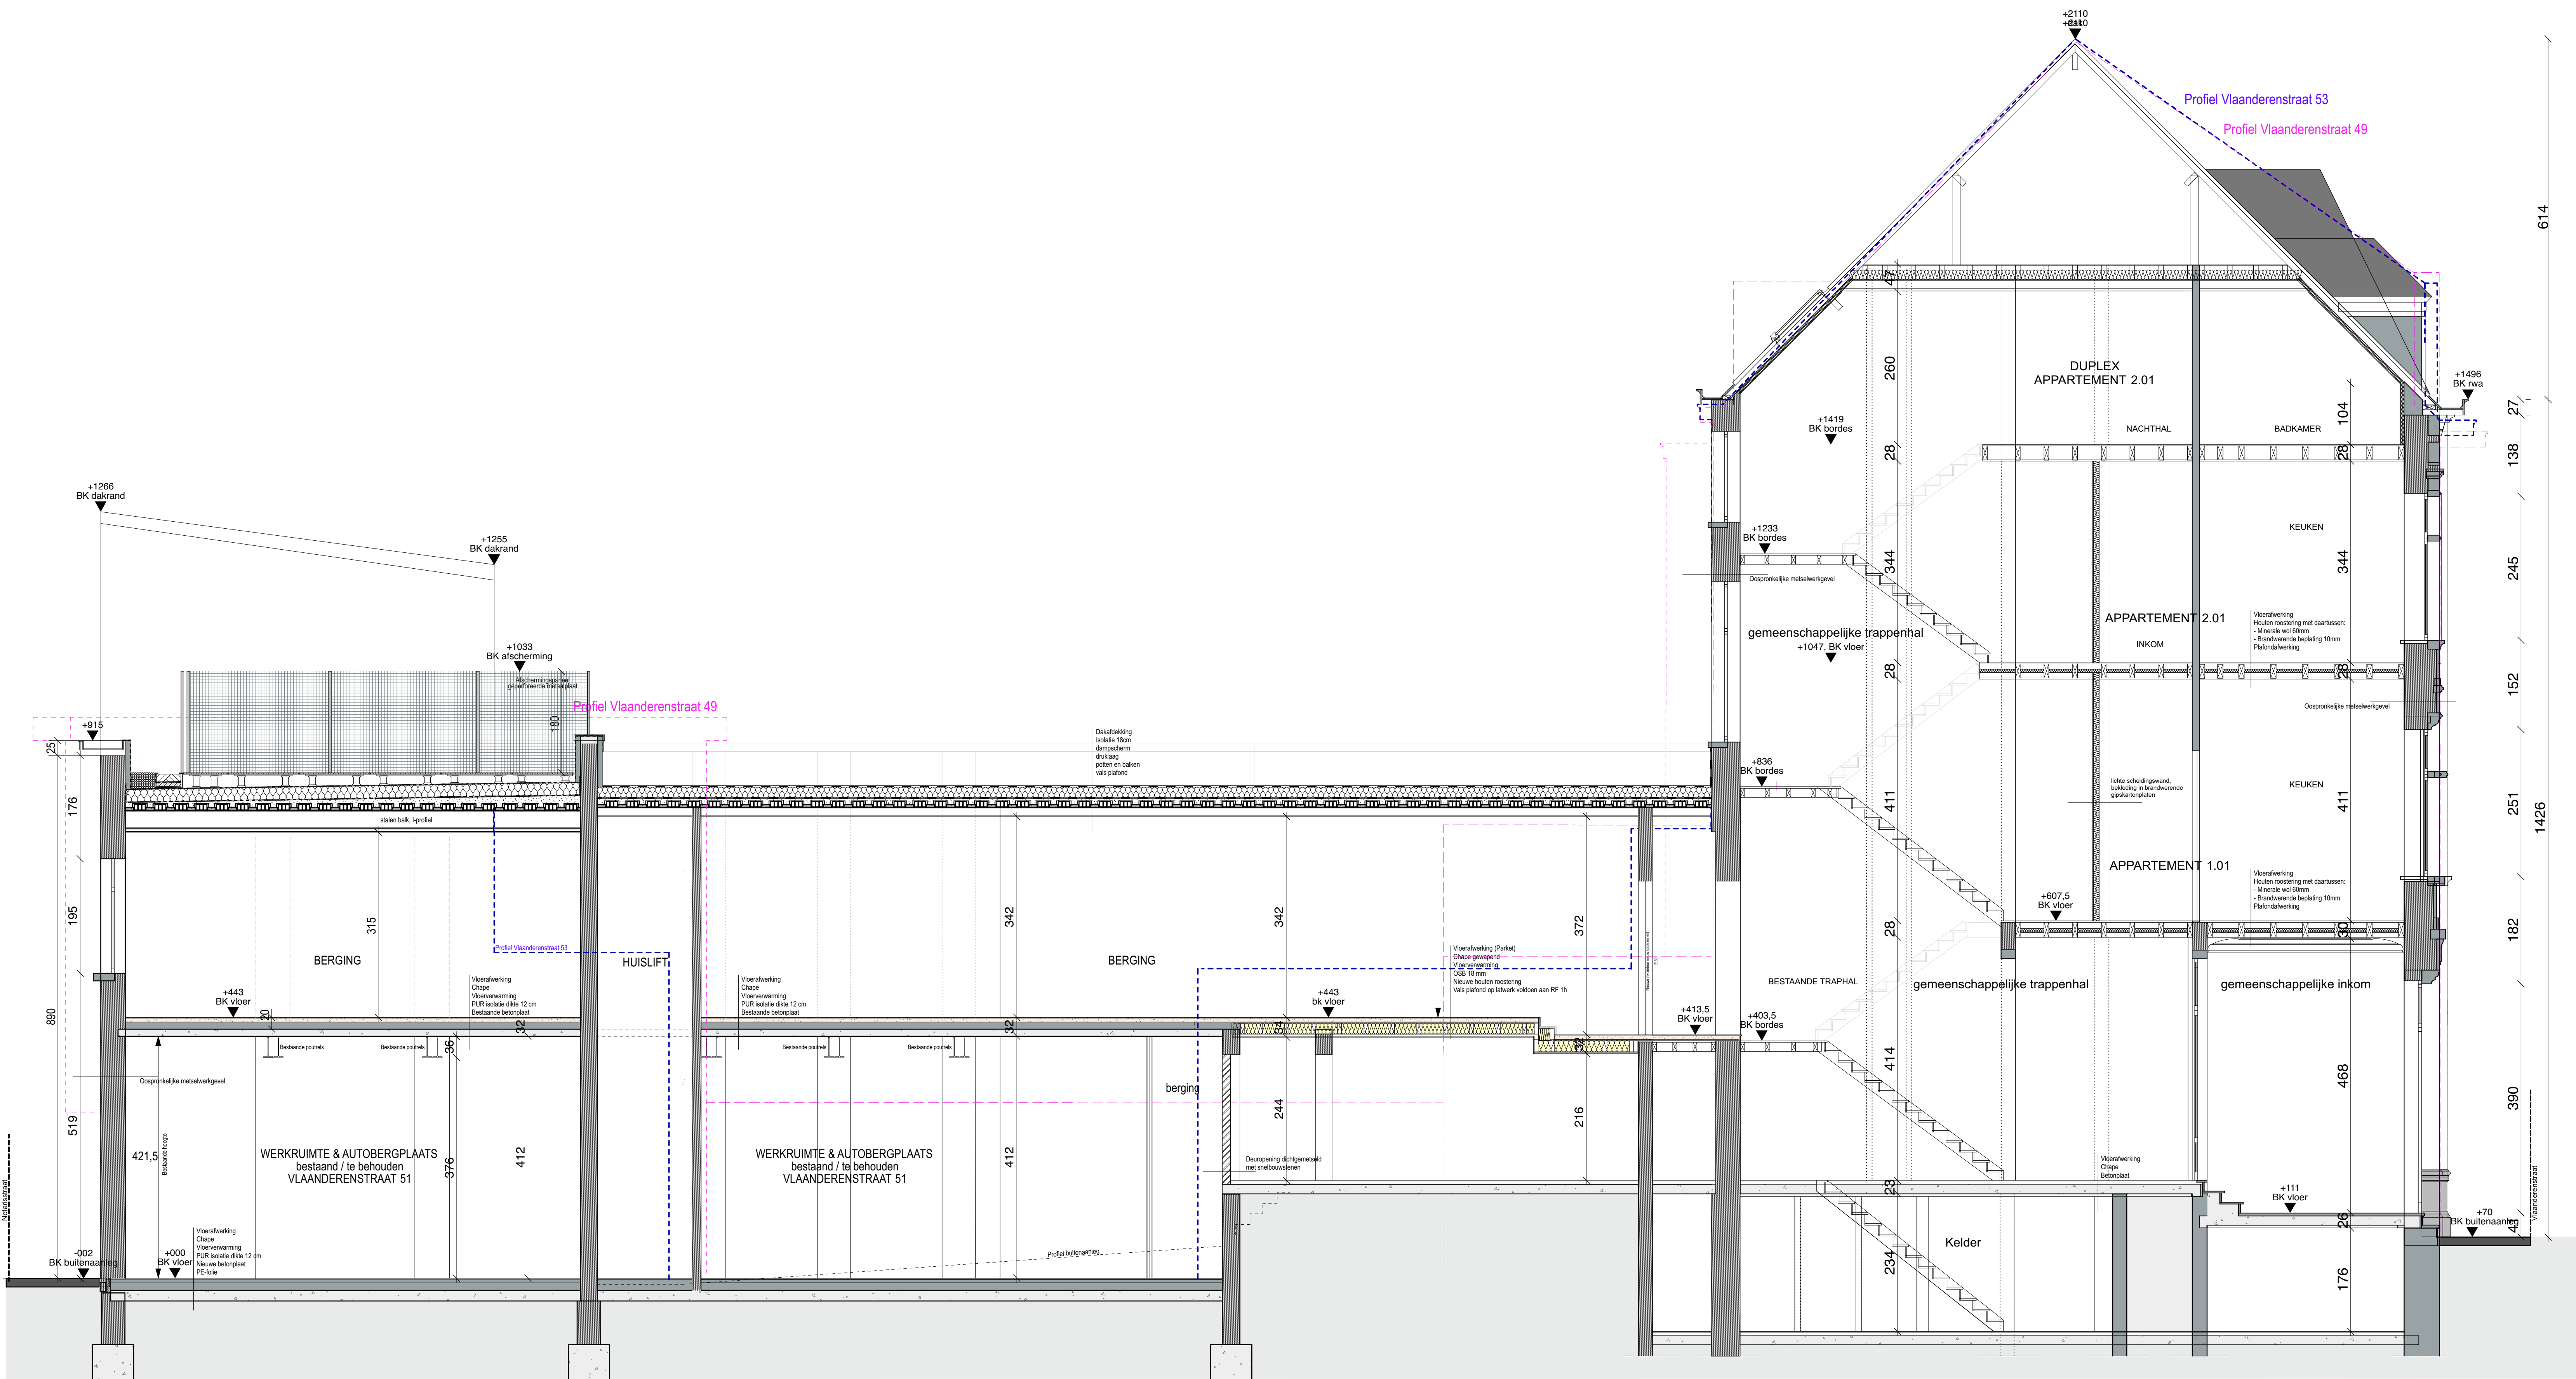

Doorsnede BB, bestaande toestand
Schaal: 1/50



FASE		Omgevingsvergunningsaanvraag	
PROJECT		Regularisatie nieuwe wooneenheid	NR. 0283
BOUWHEER		Van Pollet Gij Dekker De Cockstraat 3 9000 Gijzegem Belgie	ARCHITECT Martens Van Caimere Architecten bv Lange Violettestraat 166 9000 Gent Belgium
WERFADRES		Vlaanderenstraat 51 9000 Gent Belgie	KADASTER Afbelling Sectie Nummer(s) 4 D 167/283
TITEL		S_B	OPMERKING Alle afmetingen zijn indicatief en dienen ter plaatsa door de aannemer te worden nagezien en gecontroleerd.
TEKENAAR		RDV 23/04/2025	REVISIE 4/08/2025
DATUM		23/04/2025	
SCHAAAL		1:50	
NUMMER		BB	
HANDTEKENING OPDRACHTGEVER		HANDTEKENING ARCHITECT	
MARTENS VAN CAIMERE ARCHITECTEN			