


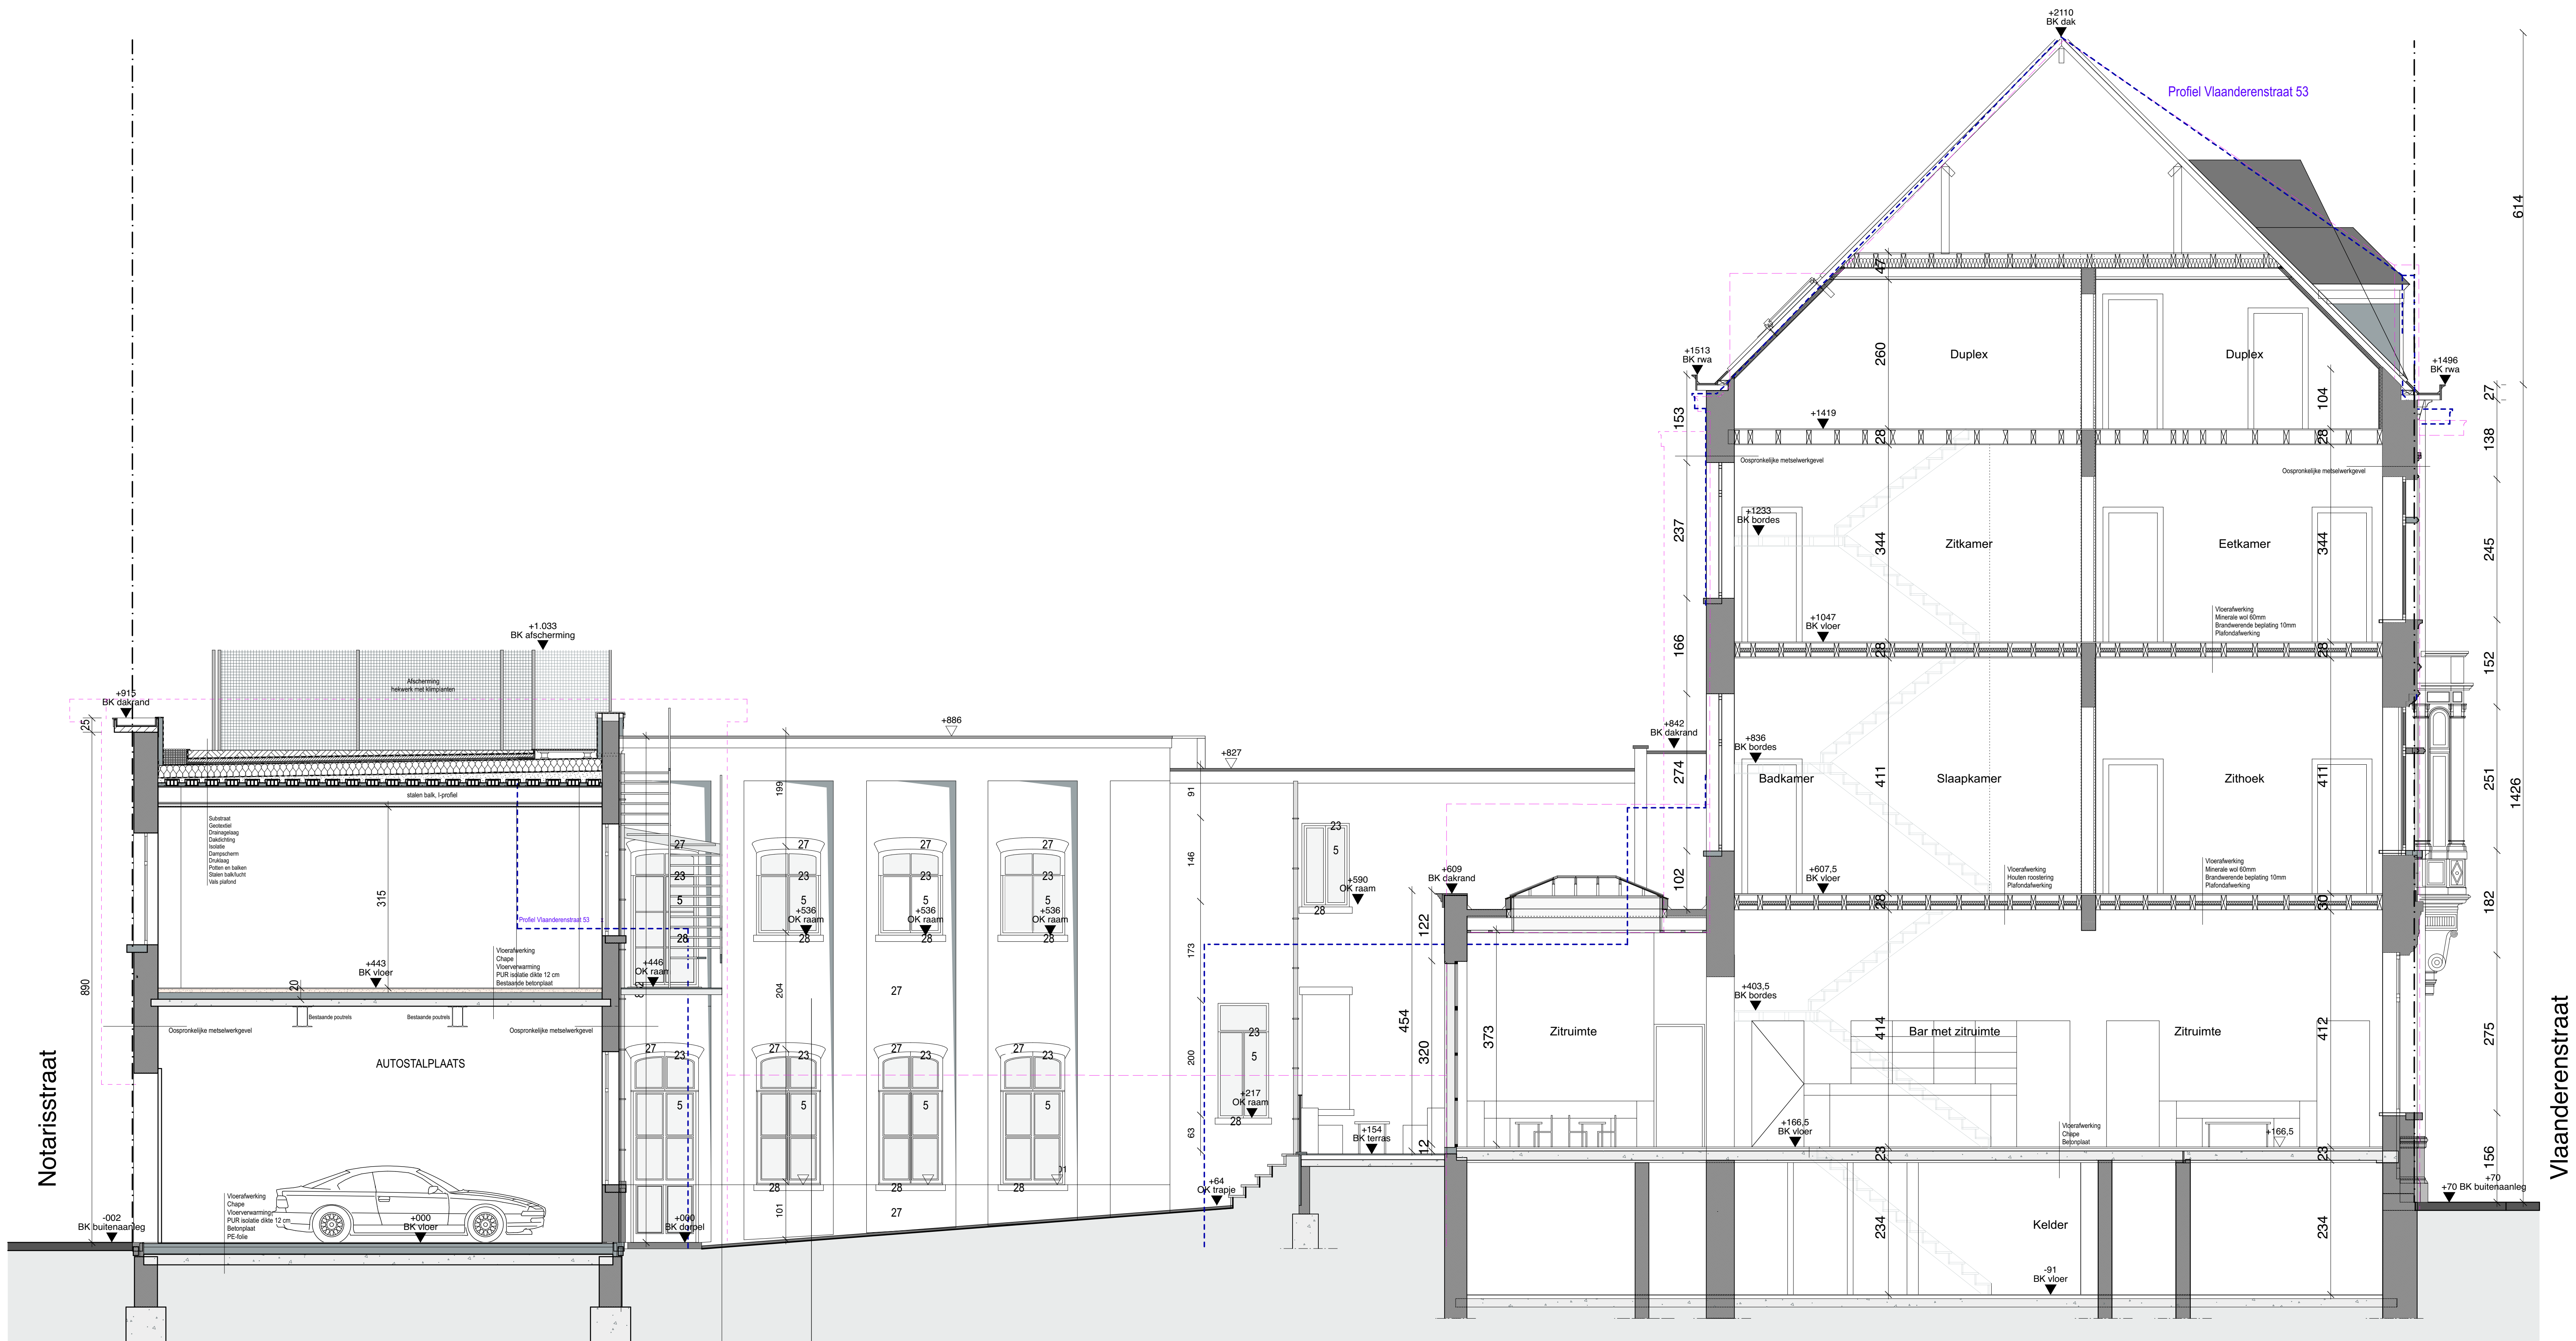

Doorsnede AA, bestaande toestand
Schaal: 1/50

0 1 2 3 4 5 m

FASE		Omgevingsvergunningsaanvraag	
PROJECT		Registratie nieuwe wooneenheid	NR. 0283
BOUWHEER		Van Polleert Gul Duker De Cockstraat 3 9005 Glegem België	ARCHITECT Martens Van Caimere Architecten bv Lange Violettestraat 166 9000 Gent Belgium
WERFADRES		Vlaanderenstraat 51 9000 Gent België	KADASTER Afdeling Sociale Nummer(s) 4 D 167283
TITEL		S_B	OPMERKING Alle afmetingen zijn indicatief en dienen ter plaatsse door de aannemer te worden nagezien en gecontroleerd.
TEKENAAR DATUM SCHAAL NUMMER		RDV 23/04/2025 1:50 AA	REVISIE 4/08/2025
HANDTEKENING OPDRACHTGEVER		HANDTEKENING ARCHITECT	
MARTENS VAN CAIMERE ARCHITECTEN			