


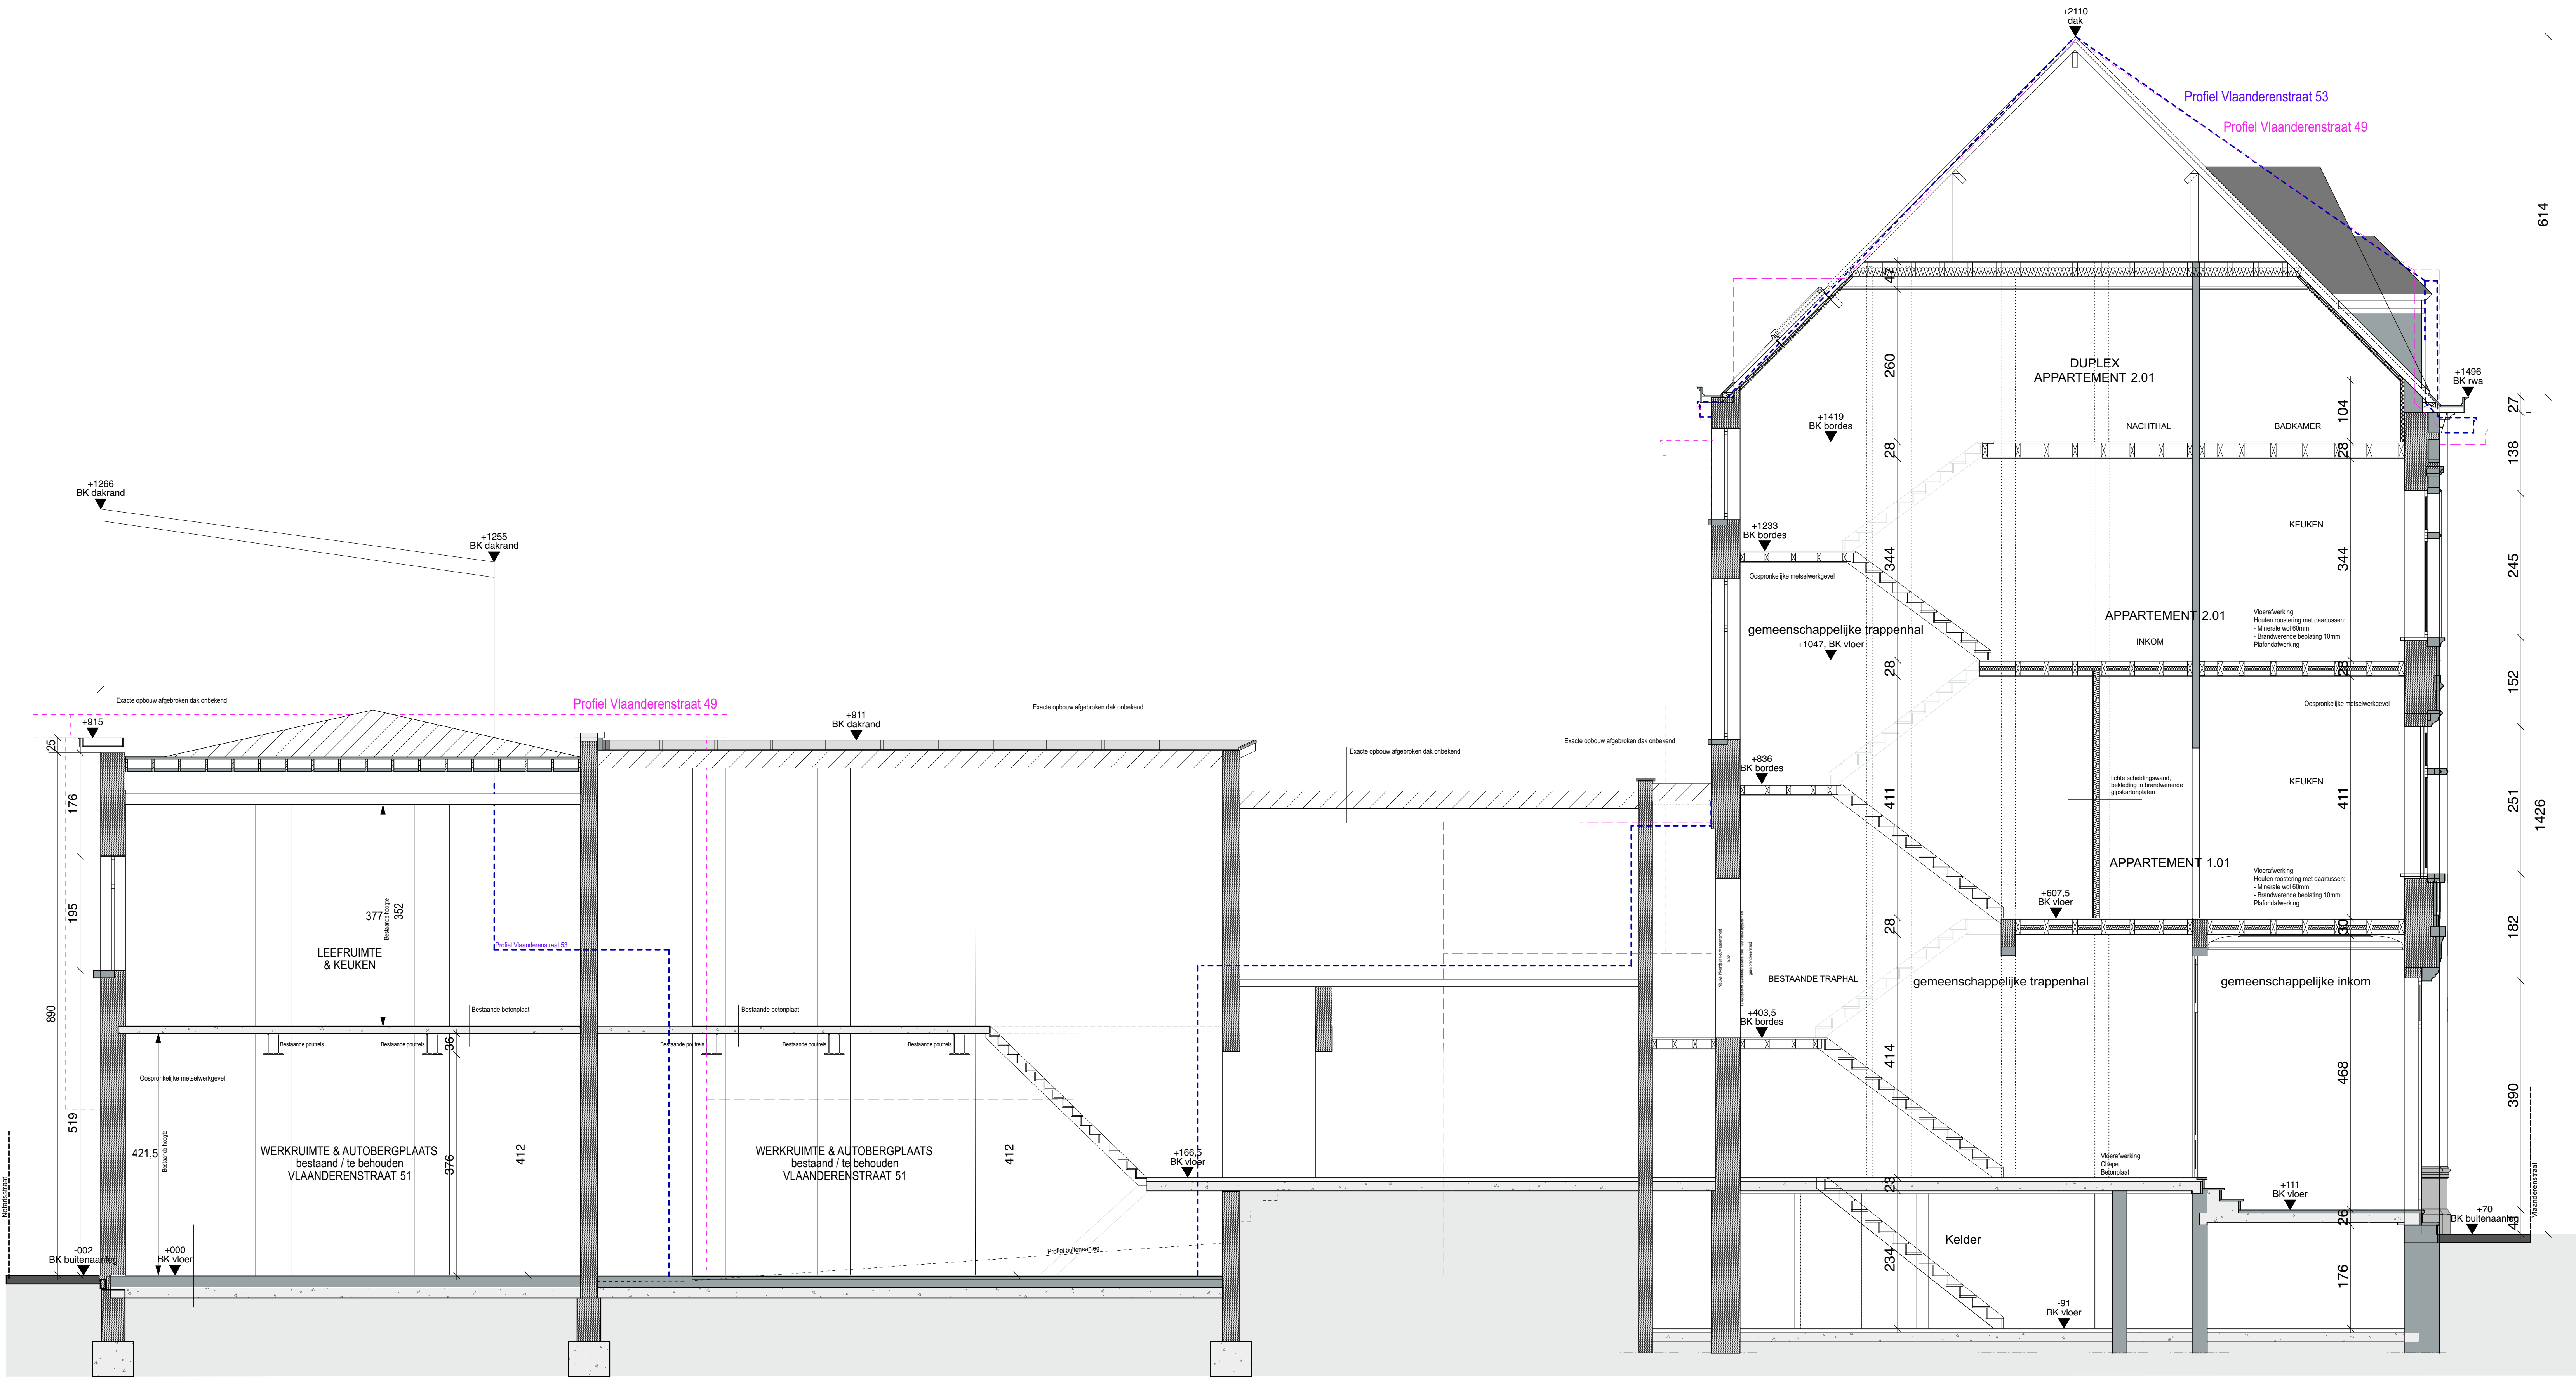

Doorsnede BB, vergunde toestand
Schaal: 1/50

FASE		Omgevingsvergunningsaanvraag		
PROJECT		Regularisatie nieuwe wooneenheid	NR. 0283	
BOUWHEER		Van Pollet Gij Dukele De Cockstraat 3 9000 Gispem Belgie	ARCHITECT	Martens Van Caimere Architecten bv Lange Vlietstraat 166 9000 Gent Belgium
WERFADRES		Vlaanderenstraat 51 9000 Gent Belgie	KADASTER	Afmeting Sociale Nummer(s) 4 D 167/283
TITEL		S_V	OPMERKING	Alle afmetingen zijn indicatief en dienen ter plaatsse door de aannemer te worden nagezien en gecontroleerd.
TEKENAAR DATUM SCHAAAL NUMMER		RDV 23/04/2025 1:50 BB	REVISIE	4/08/2025
HANDTEKENING OPDRACHTGEVER		HANDTEKENING ARCHITECT		
MARTENS VAN CAIMERE ARCHITECTEN				