


Volgende handelingen worden uit de vergunning gesloten:
Appartement 2.1 is niet aanvaardbaar als twee-slaapkamerappartement en kan bijgevolg enkel als één-slaapkamerappartement aangewend worden, cfr. de vergunning 2012/275.

Het horecaterras op het openbaar domein met windschermen wordt uit de vergunning gesloten, cfr. OMV_2022144046.

Voor de overige bijzondere voorwaarden wordt verwezen naar de beslissing.

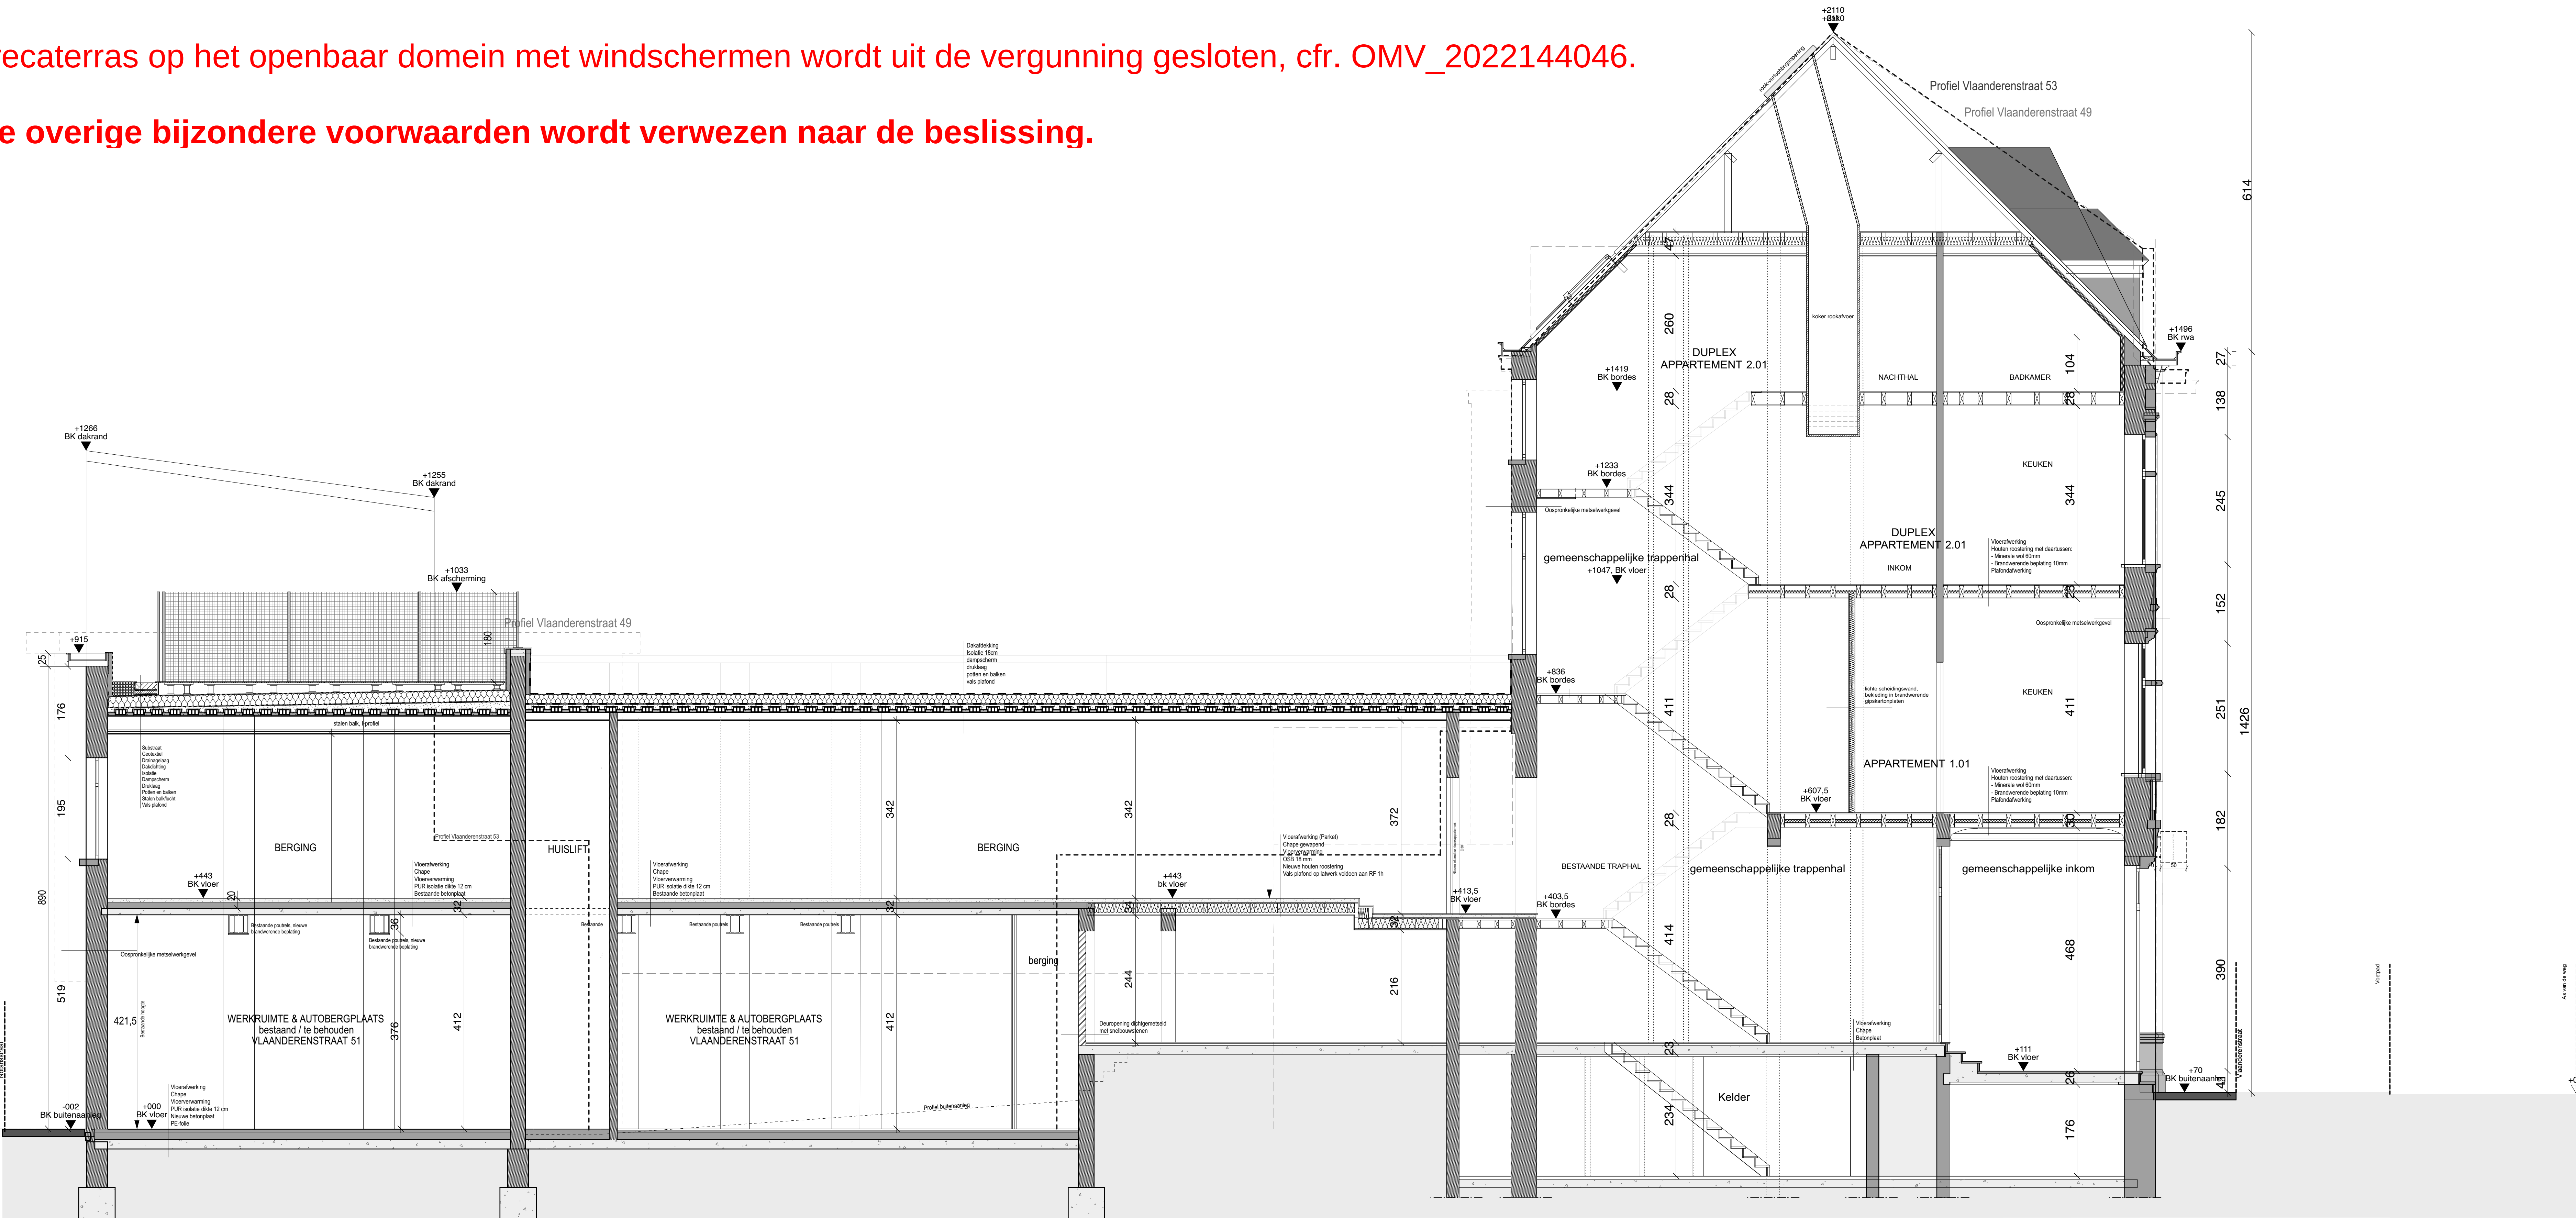

Doorsnede BB, nieuwe toestand
Schaal: 1/50

ZIE BIJZONDERE
VOORWAARDE(N)

FASE		Omgevingsvergunningsaanvraag	
PROJECT	Regulatie nieuwe wooneenheid	NR.	0283
BOUWHEER	Van Pollet Gul Dokker De Cockstraat 3 5026 Gispweg Belgie	ARCHITECT	Martens Van Caimere Architecten bv Lange Veldstraat 168 9000 Gent Belgium
WERFADRES	Vlaanderenstraat 51 9000 Gent Belgie	KADASTER	Afmeting Sectie Nummer(s) 4 D 167283
TITEL	S_N	OPMERKING	Alle afmetingen zijn indicatief en dienen ter plaatse door de aannemer te worden nagezien en gecontroleerd.
TEKENAAR DATUM SCHAAL NUMMER	RDV 23/04/2025 1:50 00	REVISIE	4/08/2025
HANDTEKENING OPDRACHTGEVER		HANDTEKENING ARCHITECT	
MARTENS VAN CAIMERE ARCHITECTEN			