


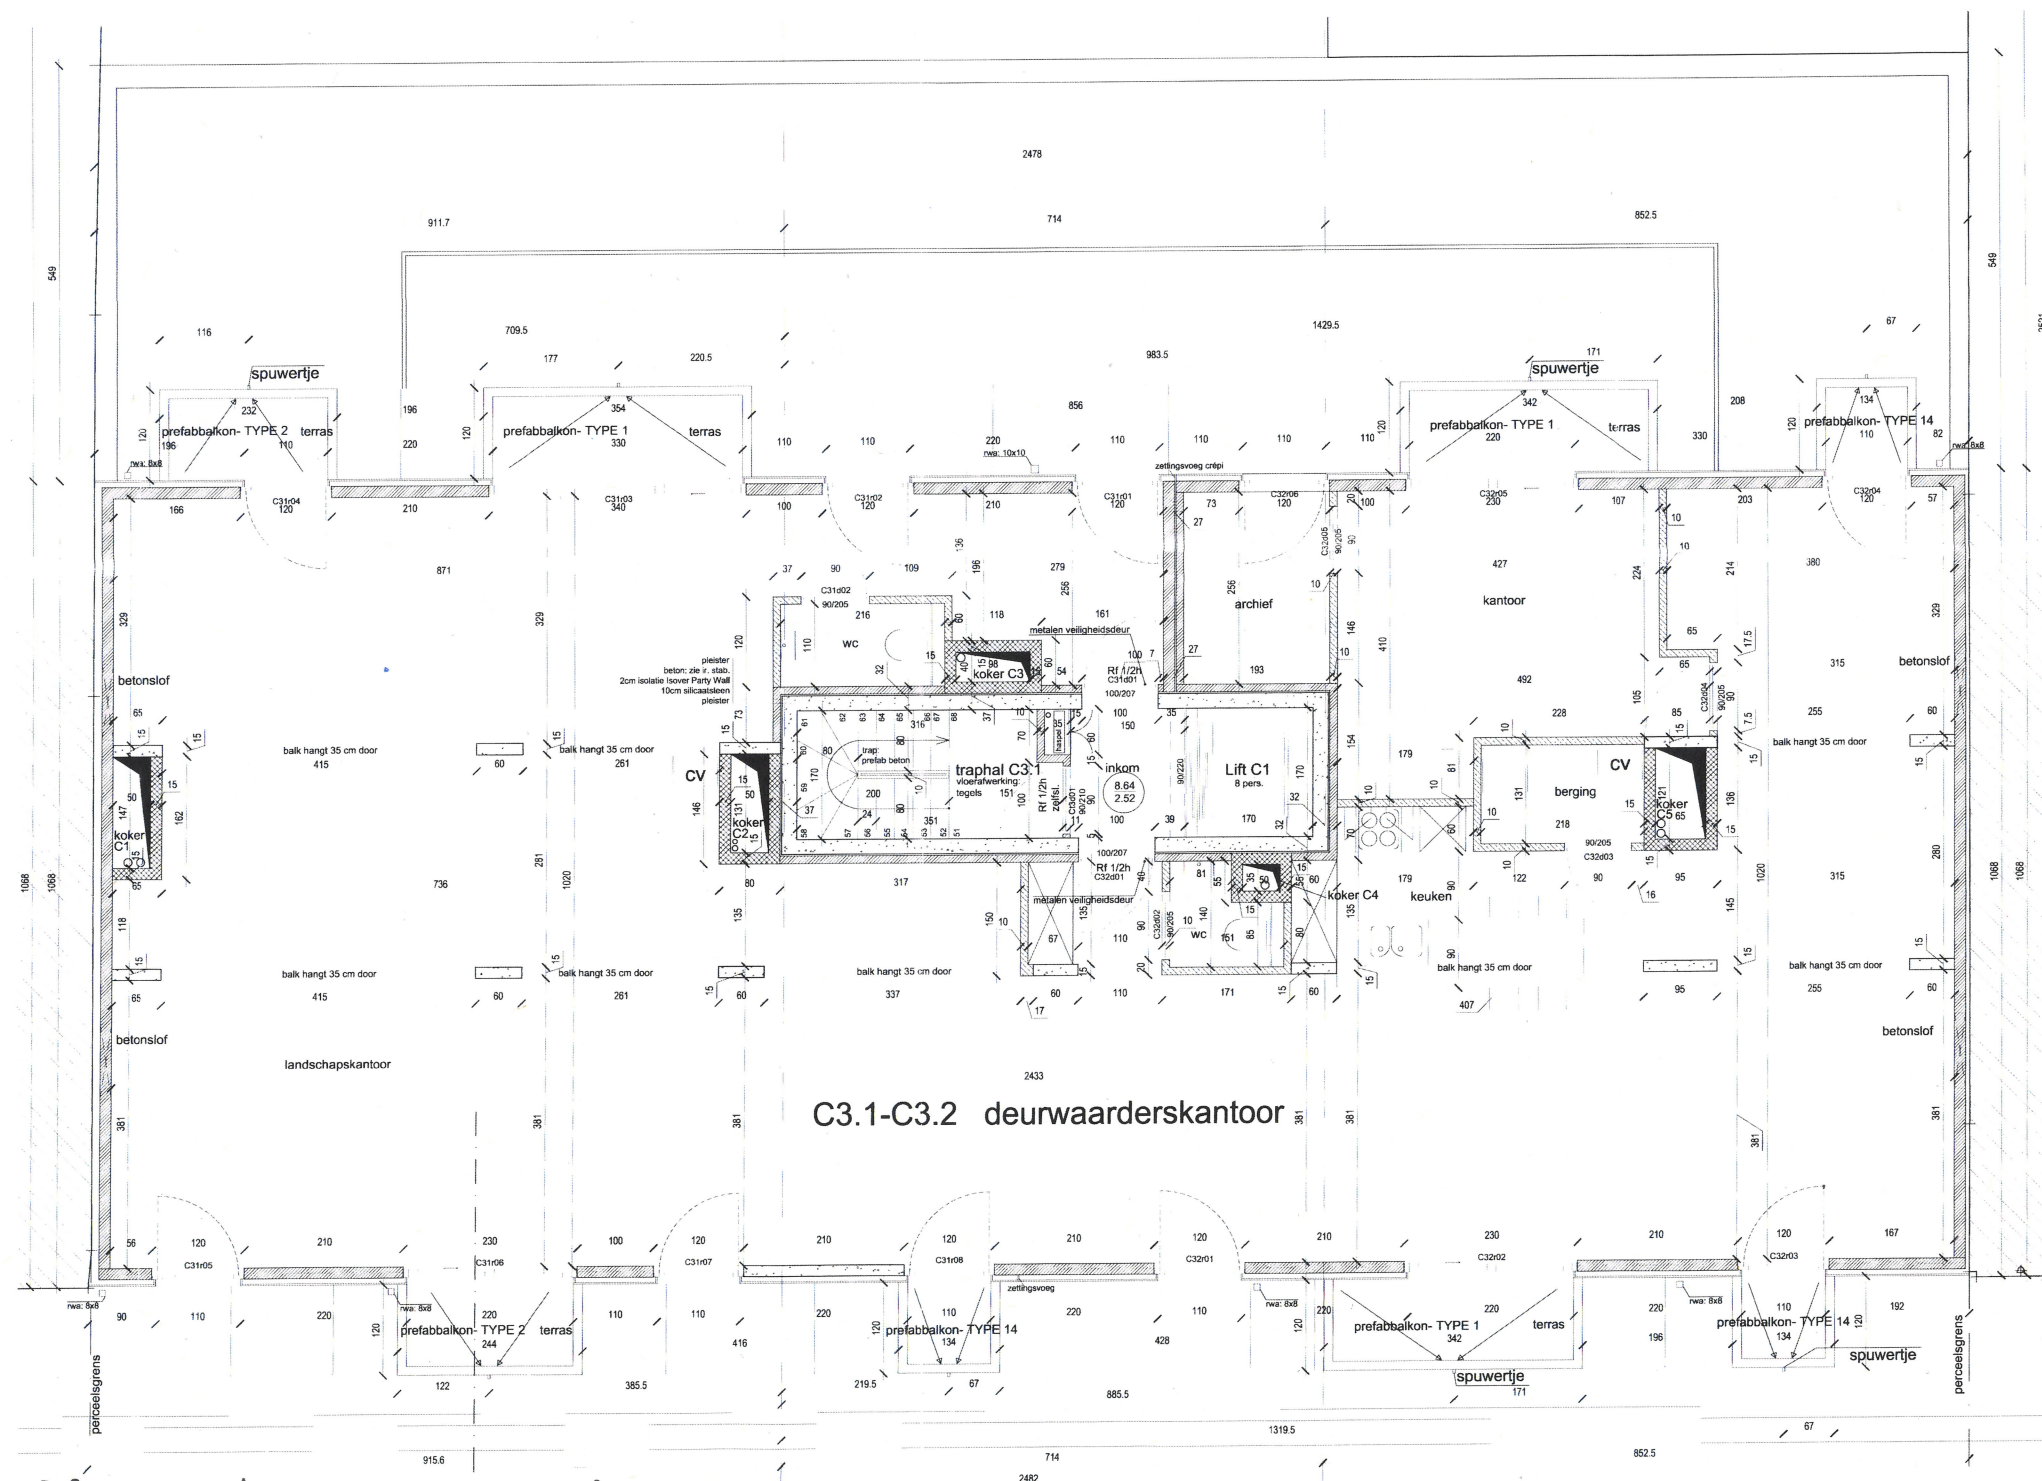

3^e verdieping schaal 1/100
 onafhankelijke toestand