


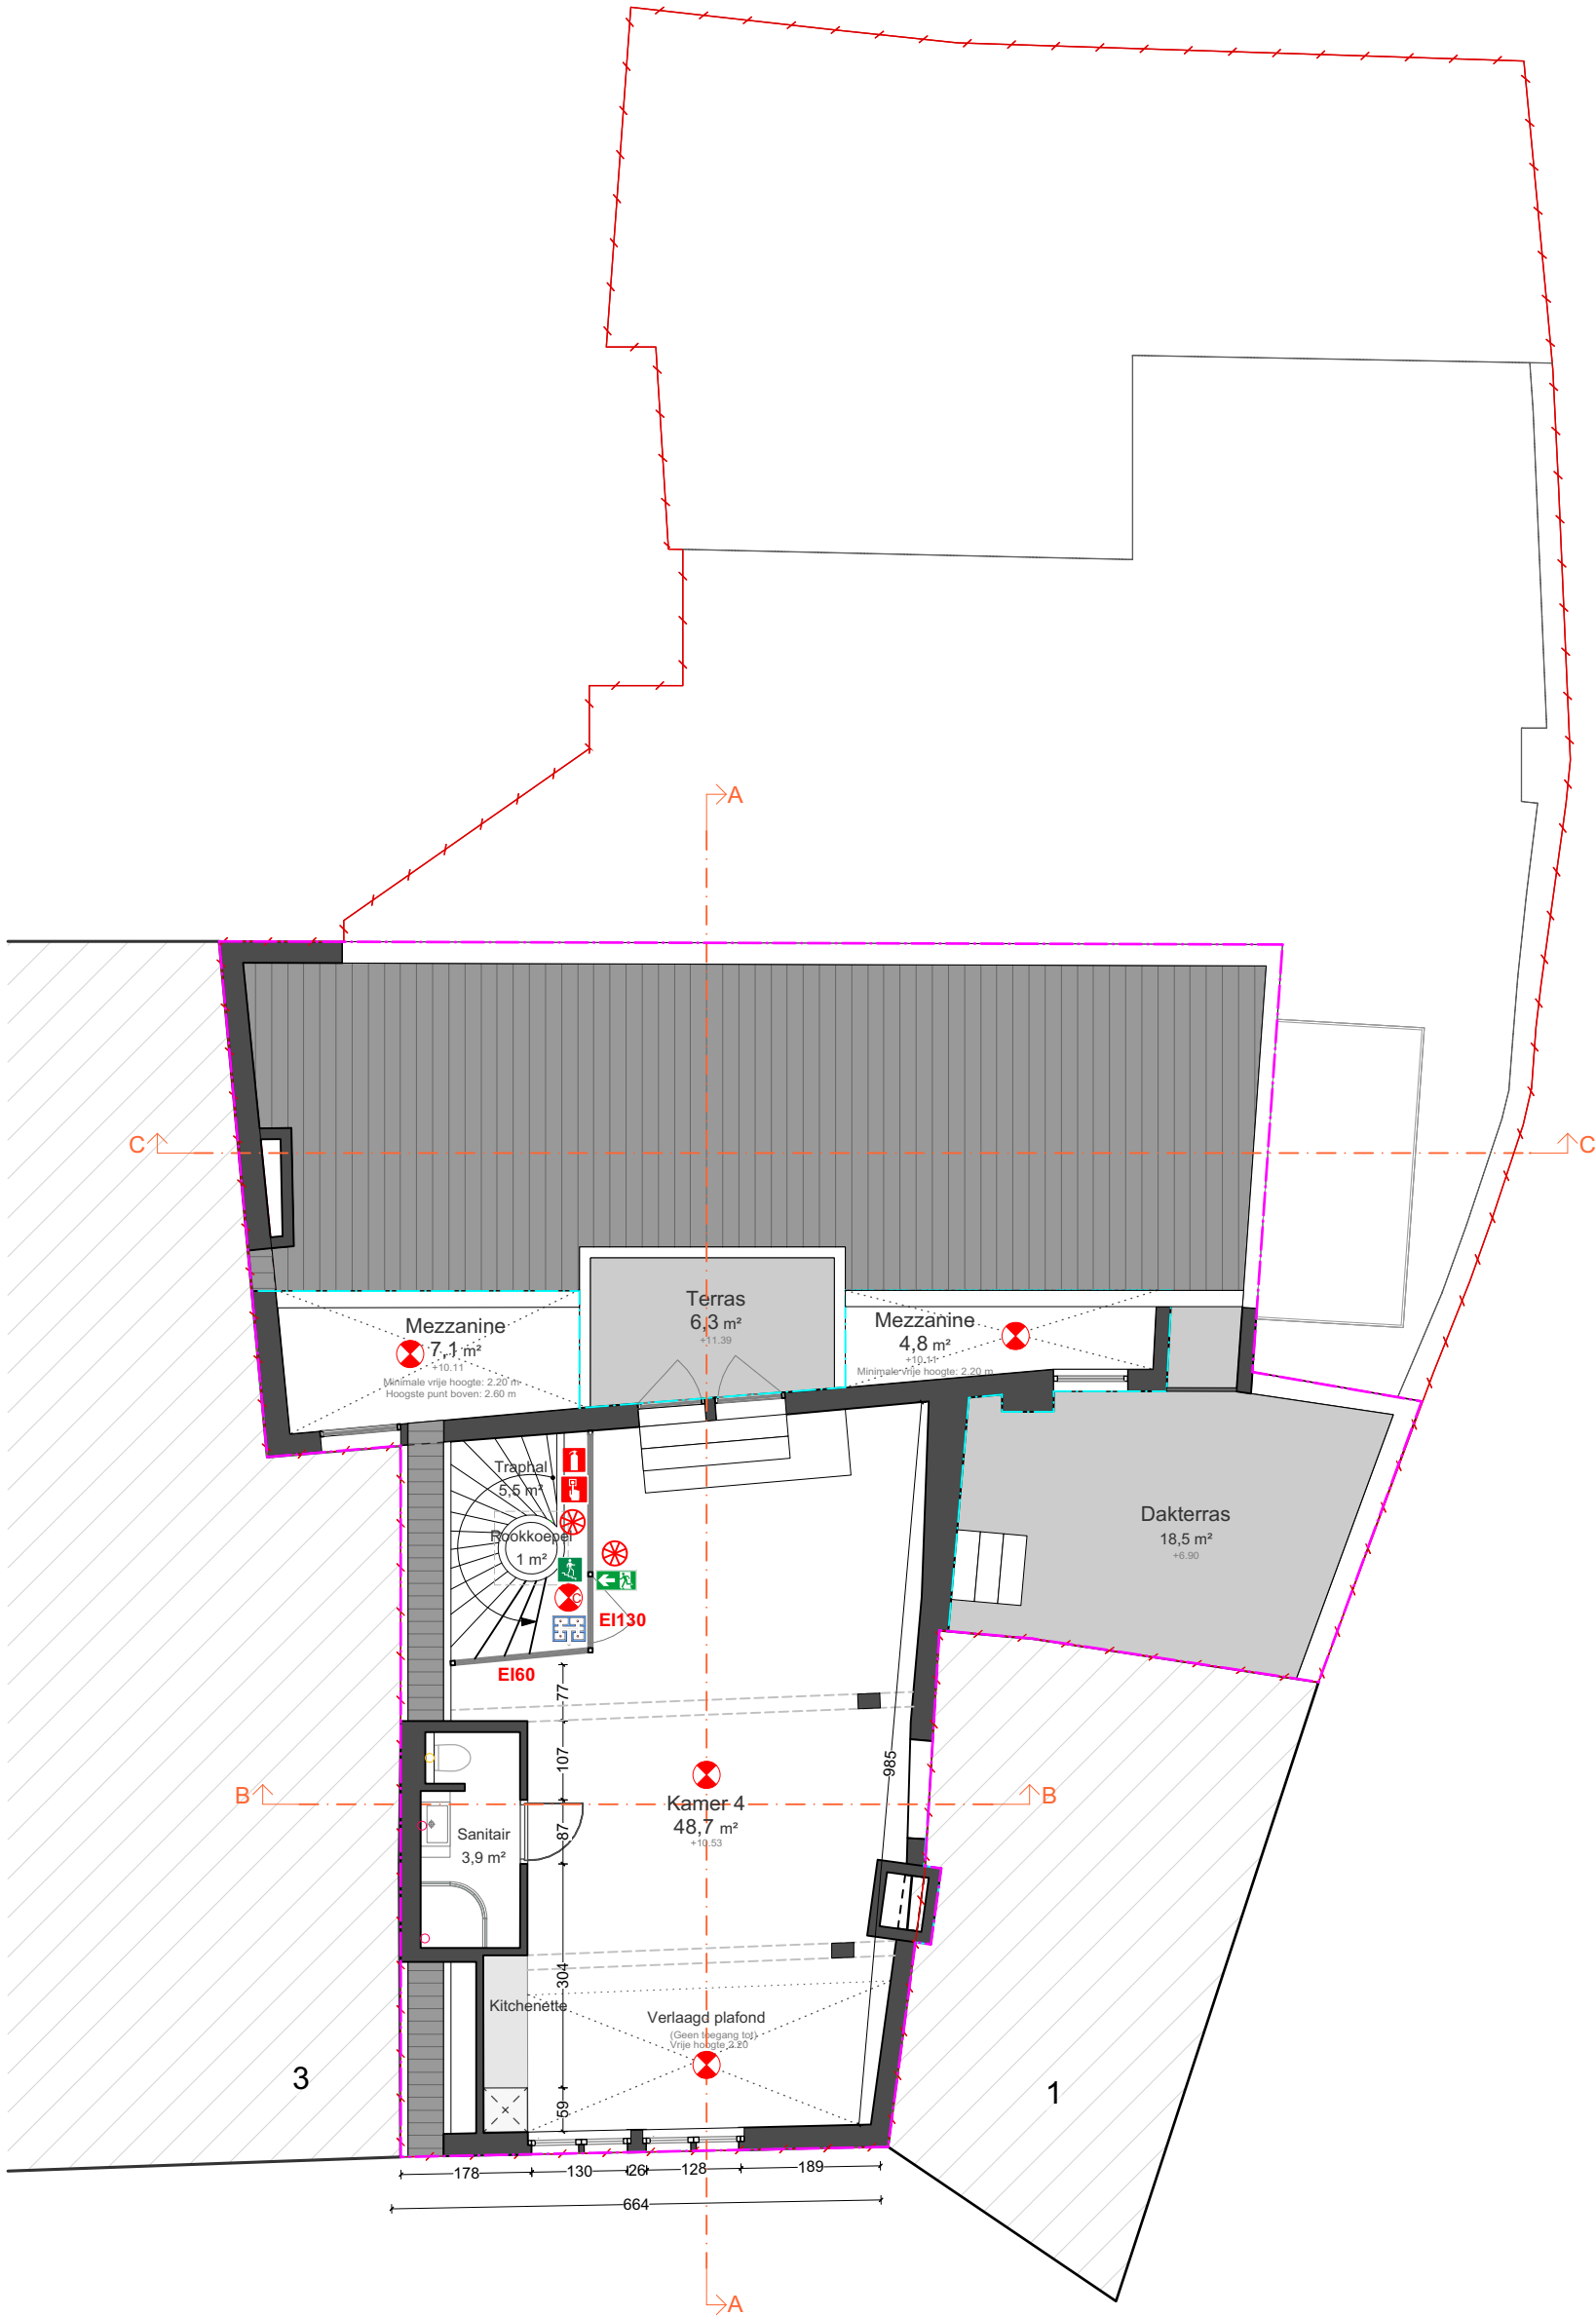

0 50 100 200 300 400



SCHAAL: 1/100 - Formaat A3



Korenlei nr 2

DERDE VERDIEPING

BVO = 88,90m²

Mezzanines worden meegerekend bij het BVO:

Vrije hoogte (onder & boven mezzanine) is hoger dan 220cm.