


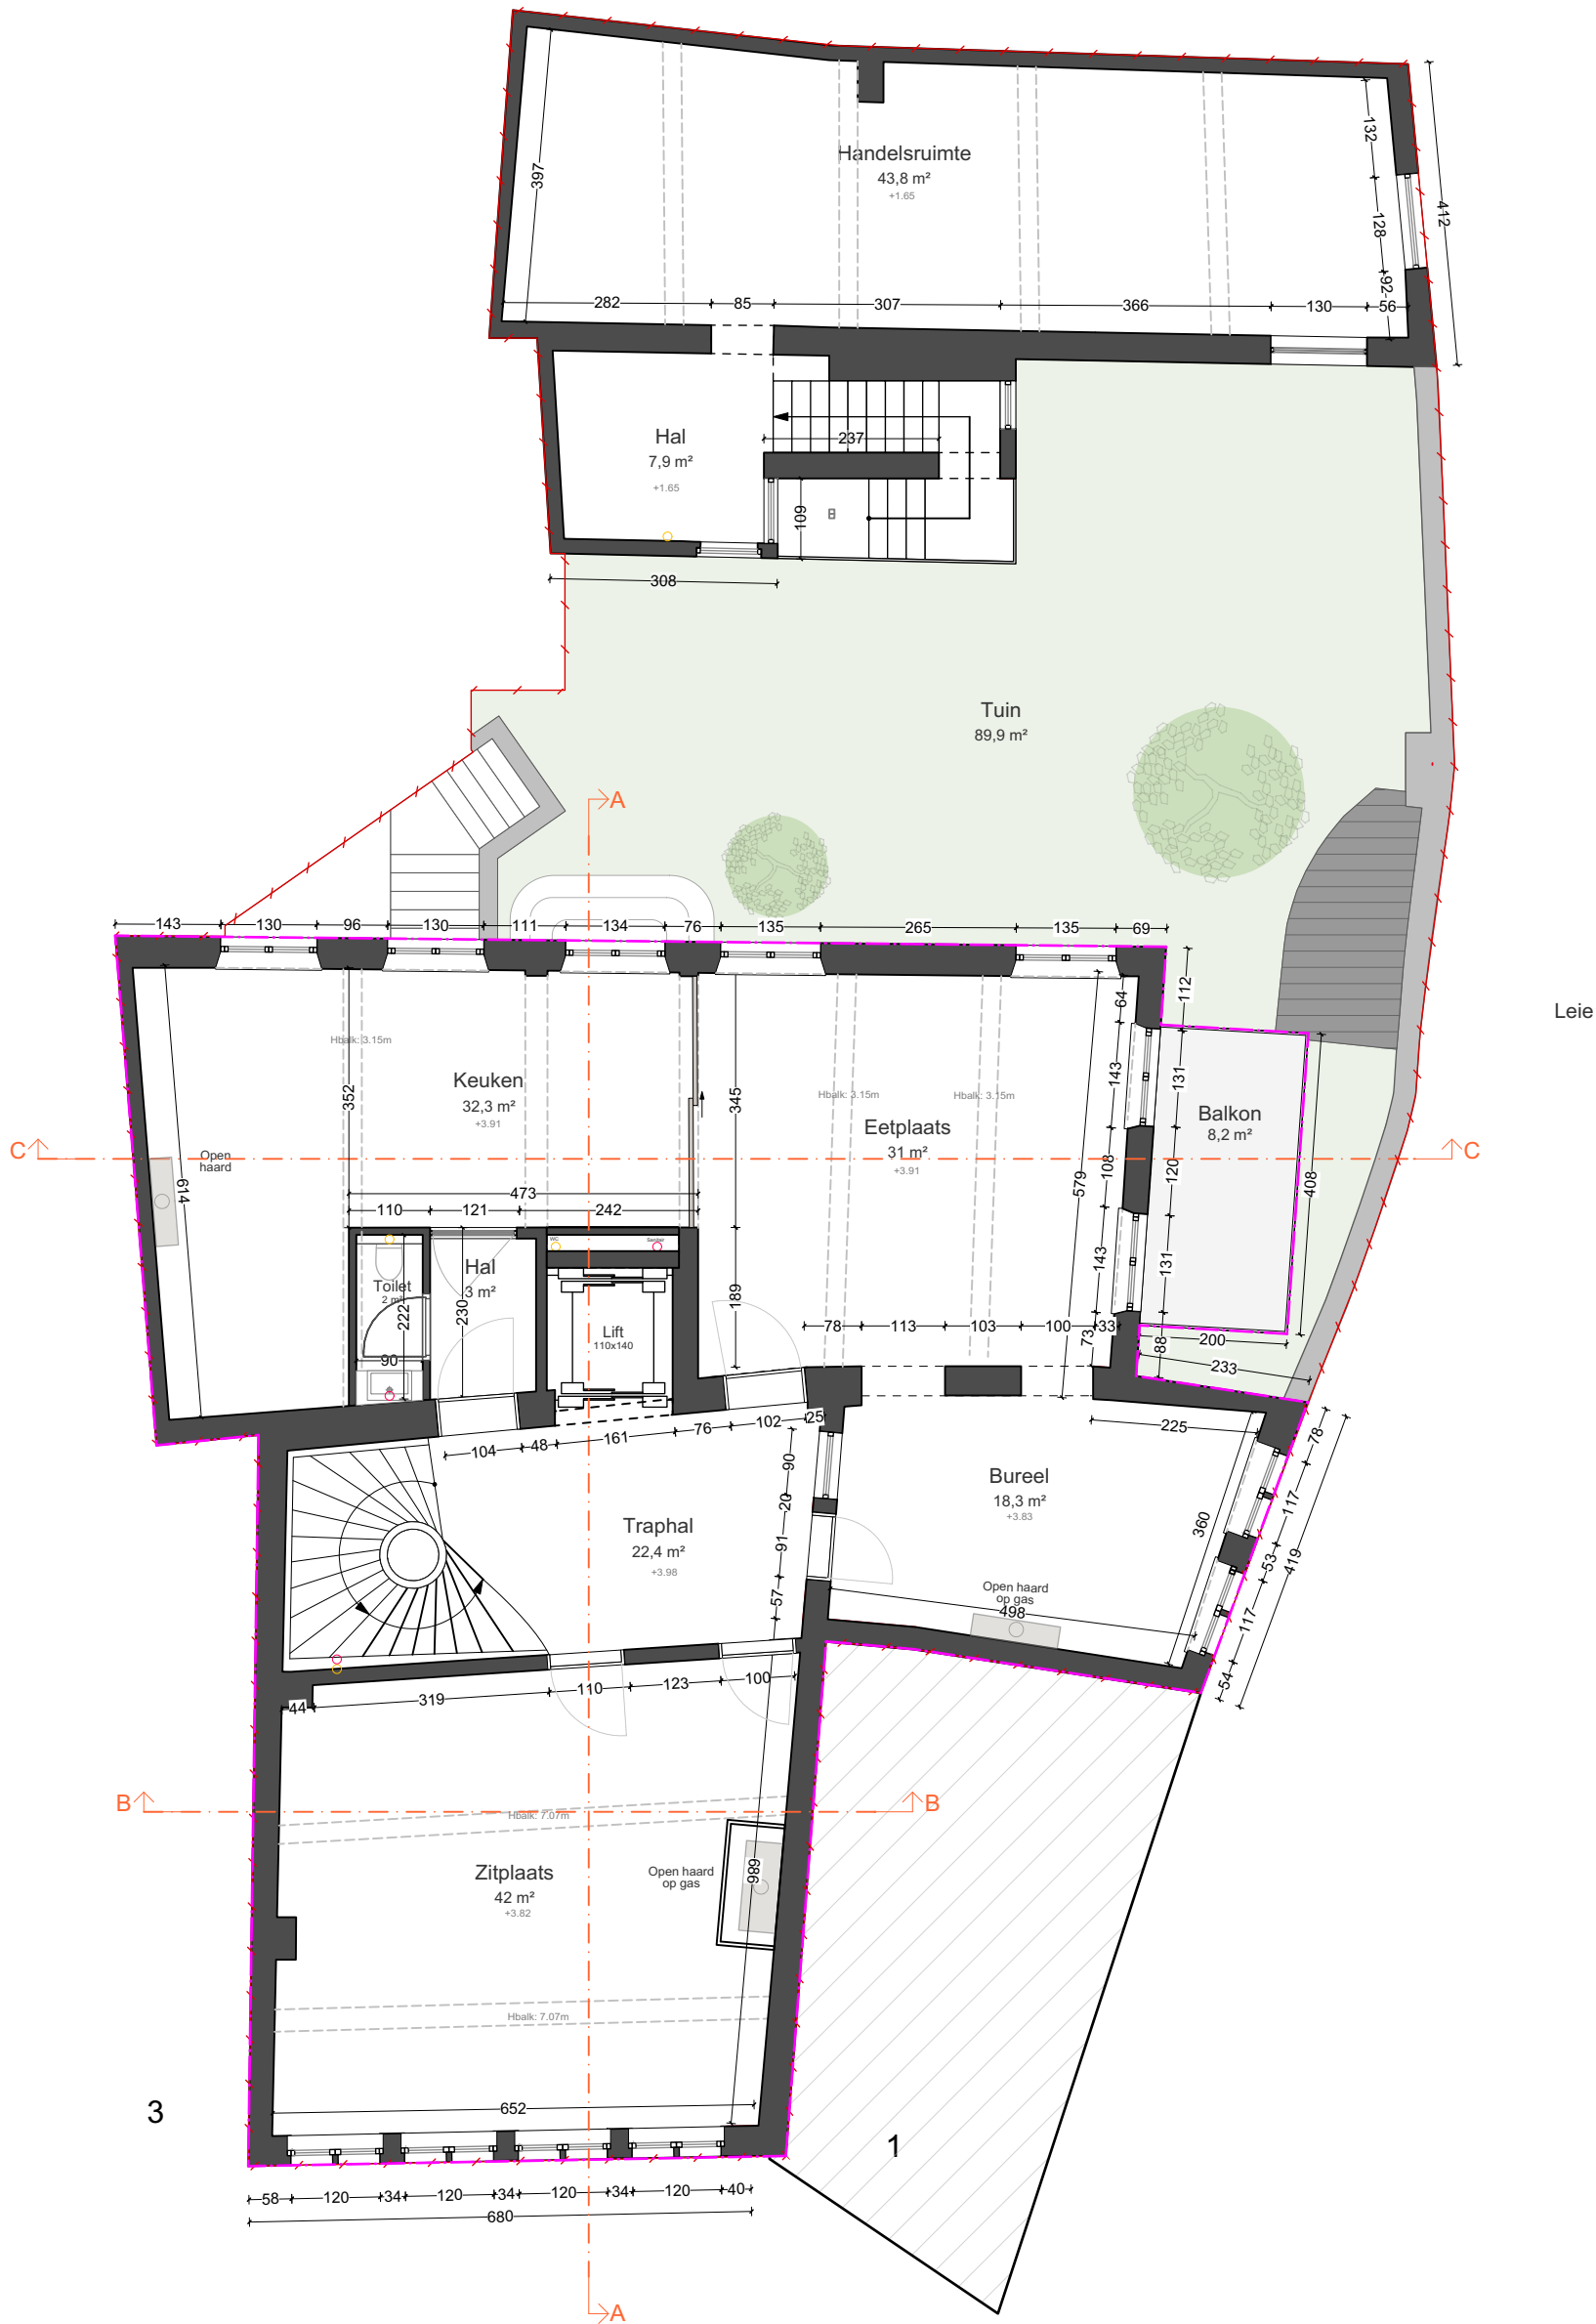

Korenlei nr 2
EERSTE VERDIEPING