


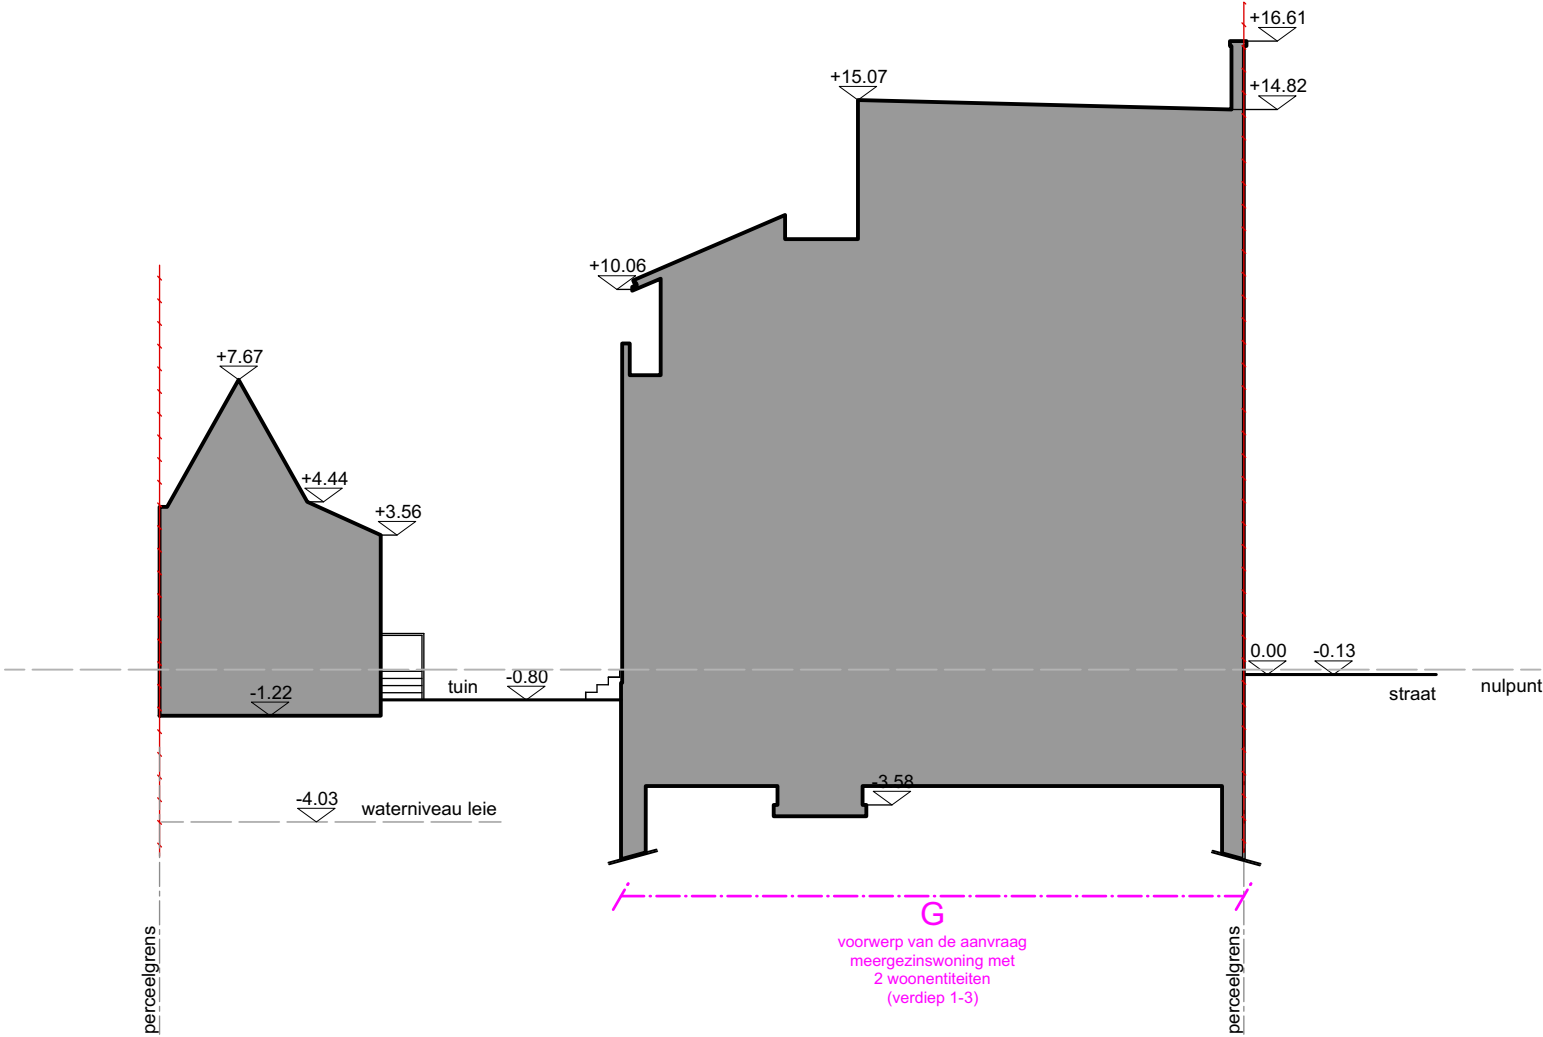

Korenlei nr 2  
TERREINPROFIEL