


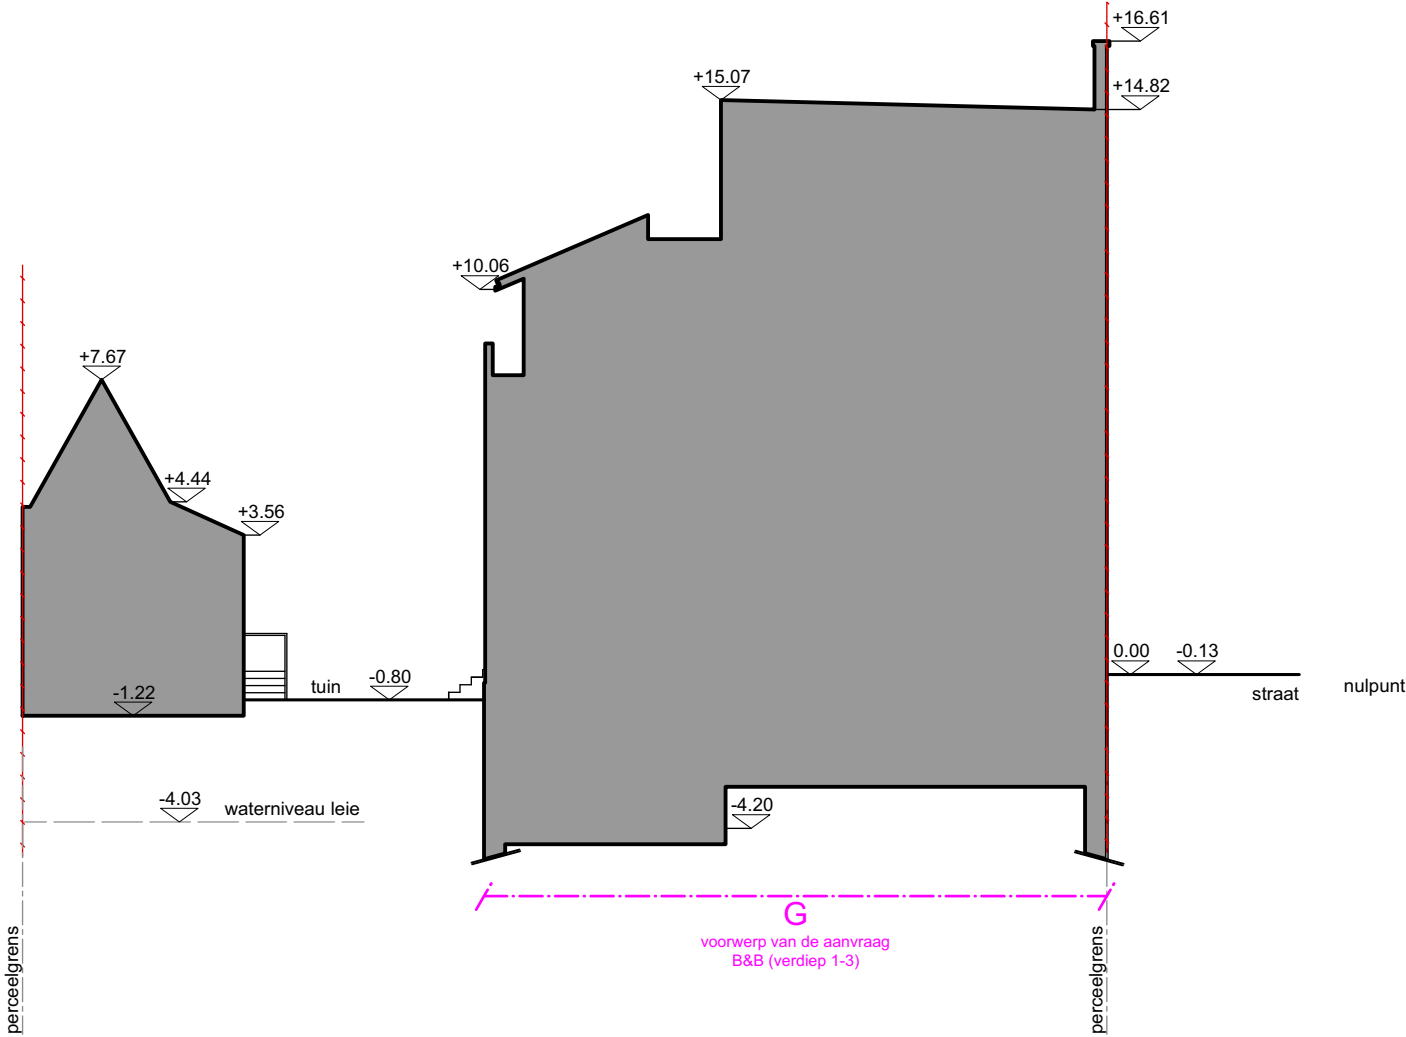

Korenlei nr 2
TERREINPROFIEL