


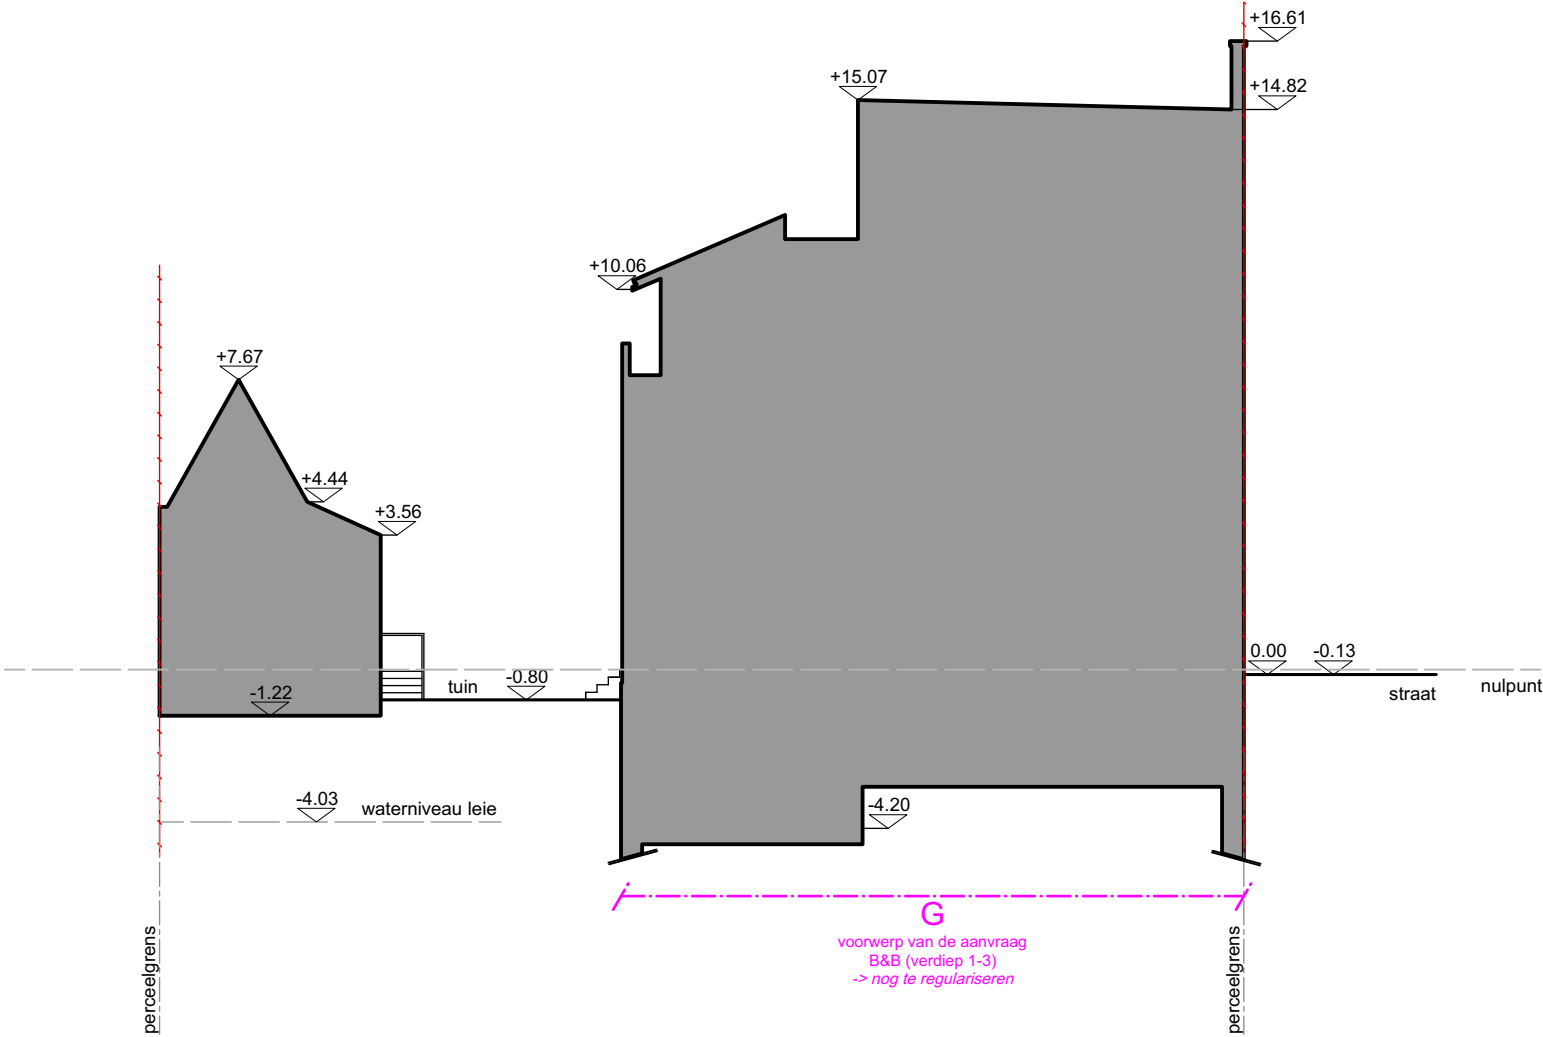

Korenlei nr 2

TERREINPROFIEL