


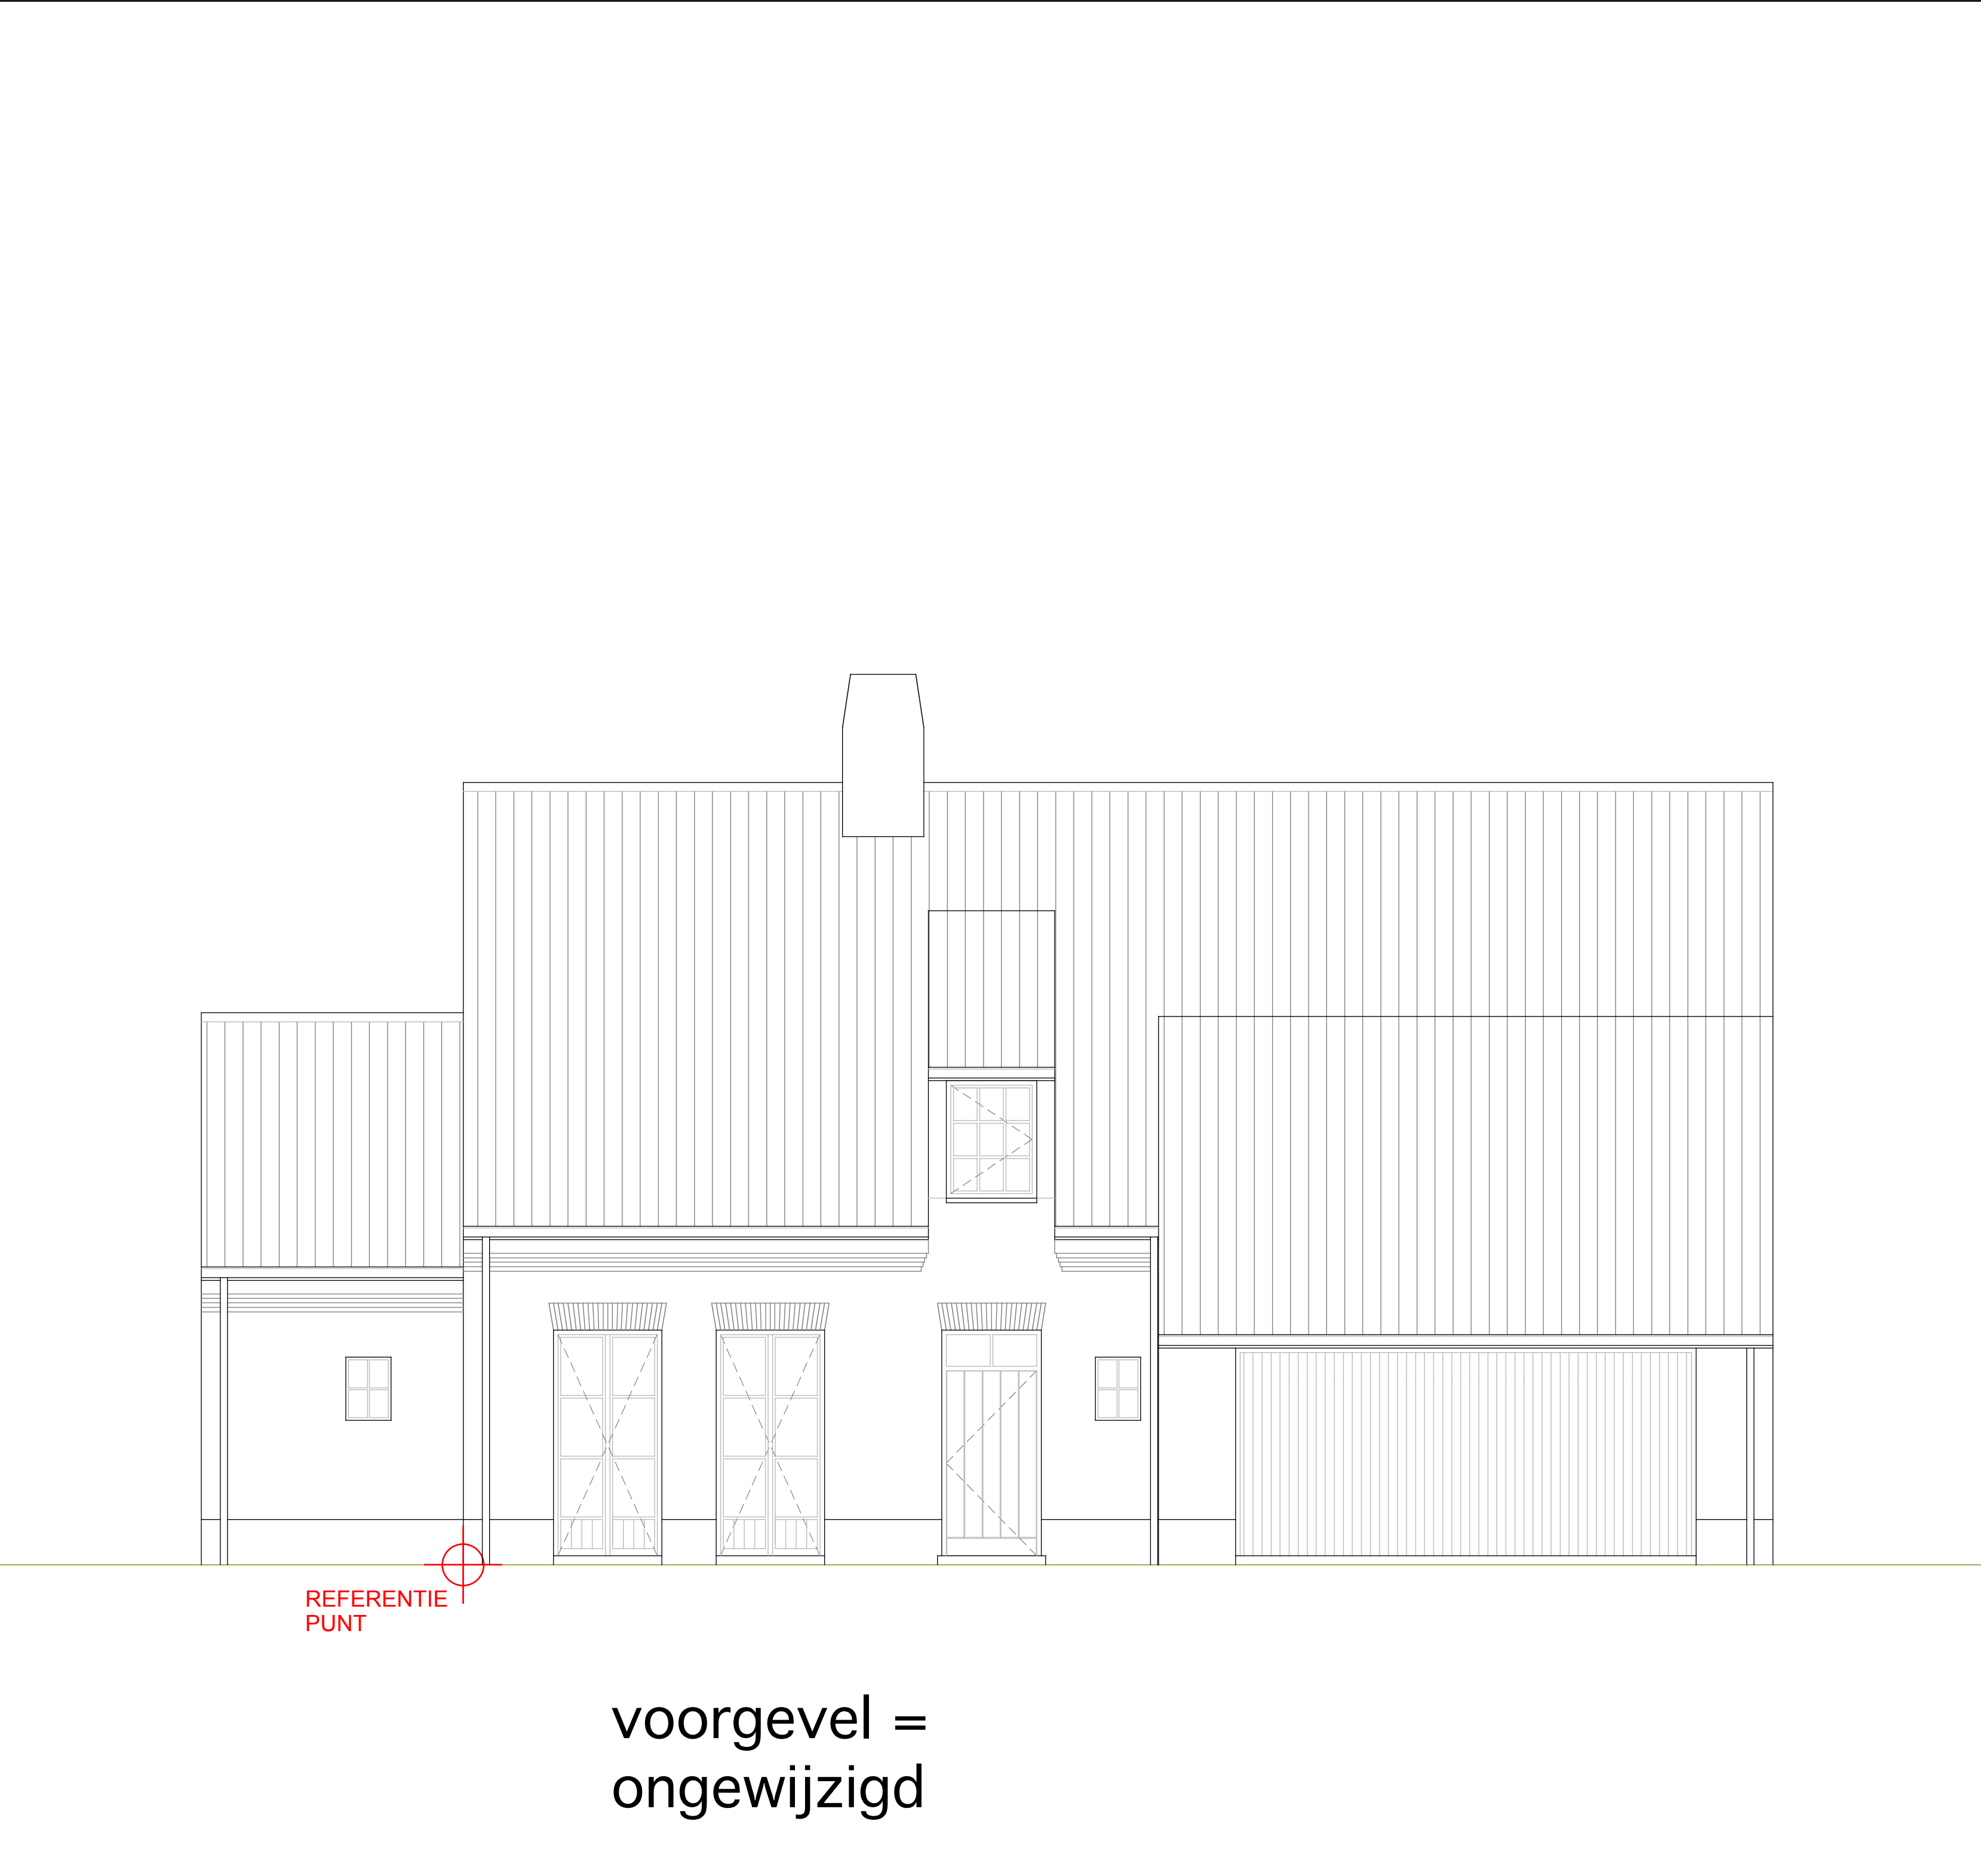

Legende

Gevelmetselwerk

Isolatie

Isolatie spouwvulling

Bestaand metselwerk

Beton

Funderingsmetselwerk

Bestaande structuurelementen

Schrijnwerk in zwart
coatex aluminium

bestaand

nieuw

afbraak

Afvoer RWA— nieuw

Afvoer RWA

Afvoer DWA

WONING

SCHAAL 1:50

PROVINCIE: OOST—VLAANDEREN
GEMEENTE: 9031 Drongen— Gent

LIGGING: 9031 DRONGEN
Adolf Lootensstraat 28 A
Drongen, 27e afdeling,
sectie D, nr. 353 R

OPDRACHTGEVER: David Steenbeke & Annelies Beelaert
Adolf Lootensstraat 28 A
9031 Drongen
Tel. 0474/540797 & 0474/582055
Email: anneliesbeelaert@hotmail.com

TEKENING: Voorgevel

Uitbreiden van een eengezinswoning
Regulariseren van een tuinberging
Afbraak van een schuikhok

BOUWAANVRAAG

BV IR.S + ARCH.BUREAU LUC VERSTRAETE
ADOLF LOOTENSSTRAAT 19 C
B — 9031 DRONGEN
TEL: 09/227.75.95
GSM: 0475/372.340

INGESCHREVEN OP DE TABEL VAN DE ORDE VAN ARCHITECTEN
VAN DE PROVINCIE OOST—VLAANDEREN

DOSSIER: 2519
DATUM: 30/09/2025
SCHAAL: 1/50