
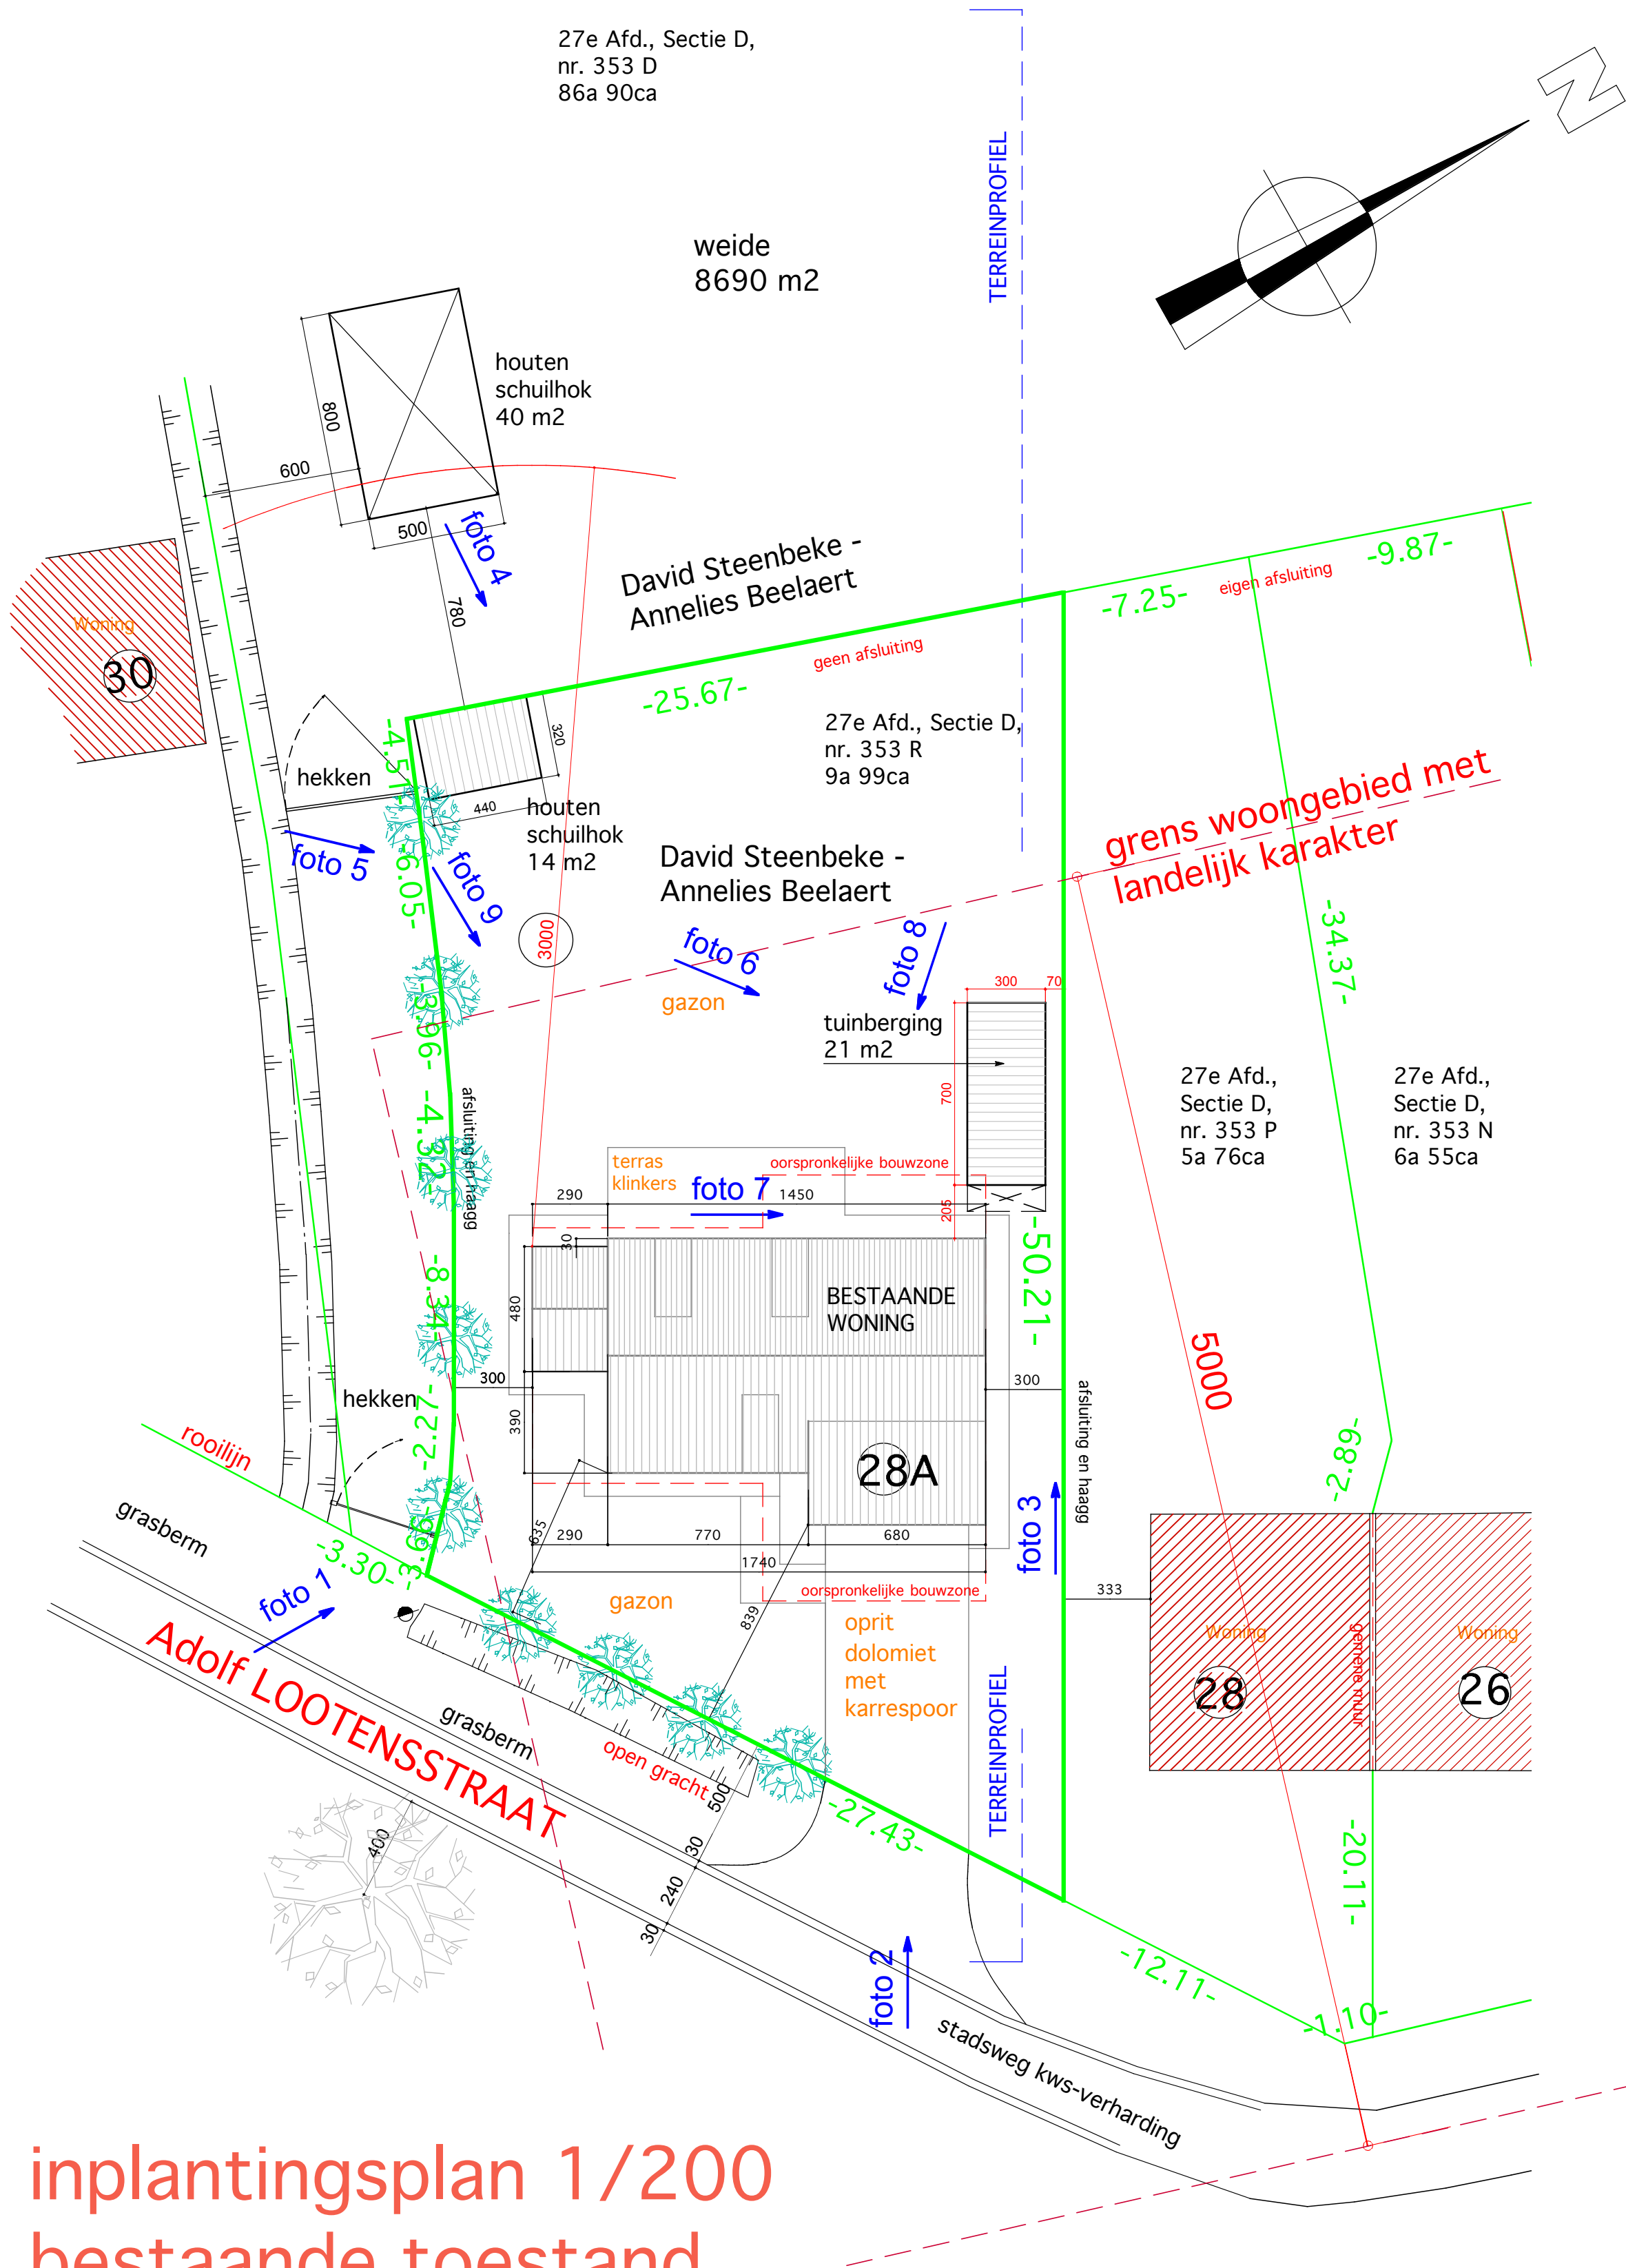
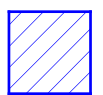
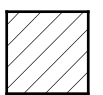
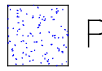


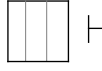

inplantingsplan 1/200
bestaande toestand
met aanduiding fotopunten

Legende

- | | | |
|---|--|---|
|  afbraak |  nieuw |  bestaand |
|  Perceelsgrens |  foto 1 Fotopunt bestaande toestand |  Plat dak— nieuw |
|  Huisnummer |  Hellend dak |  Hellend dak |
| 353 D Kadastraal nummer | | |

SCHAAL 1:200

20 meter

PROVINCIE: OOST-VLAANDEREN
GEMEENTE: 9031 Drongen— Gent

LIGGING: 9031 DRONGEN
Adolf Lootensstraat 28 A
Drongen, 27e afdeling,
sectie D, nr. 353 R


OPDRACHTGEVER: David Steenbeke & Annelies Beelaert
Adolf Lootensstraat 28 A
9031 Drongen
Tel. 0474/540797 & 0474/582055
Email: anneliesbeelaert@hotmail.com

TEKENING: Inplantingsplan
BESTAAND

Uitbreiden van een eengezinswoning
Regulariseren van een tuinberging
Afbraak van een schuikhok

BOUWAANVRAAG

BV IR.S + ARCH.BUREAU LUC VERSTRAETE
ADOLF LOOTENSSTRAAT 19 C
B — 9031 DRONGEN
TEL: 09/227.75.95
GSM: 0475/372.340

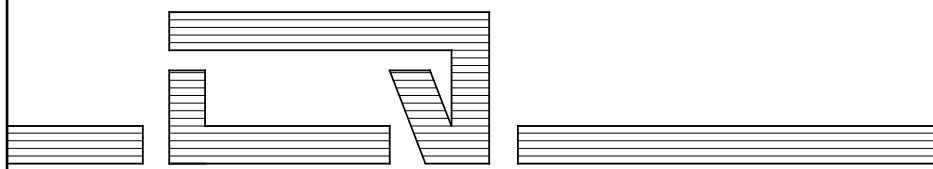

INGESCHREVEN OP DE TABEL VAN DE ORDE VAN ARCHITECTEN
VAN DE PROVINCIE OOST-VLAANDEREN

DOSSIER: 2519
DATUM: 30/09/2025
SCHAAL: 1/200