


Dit schuilhok maakt geen deel uit van deze vergunning en is evenmin vrijgesteld van vergunning. Voor dit schuilhok moet een afzonderlijke omgevingsvergunning aangevraagd worden.

**ZIE BIJZONDERE VOORWAARDE(N)**

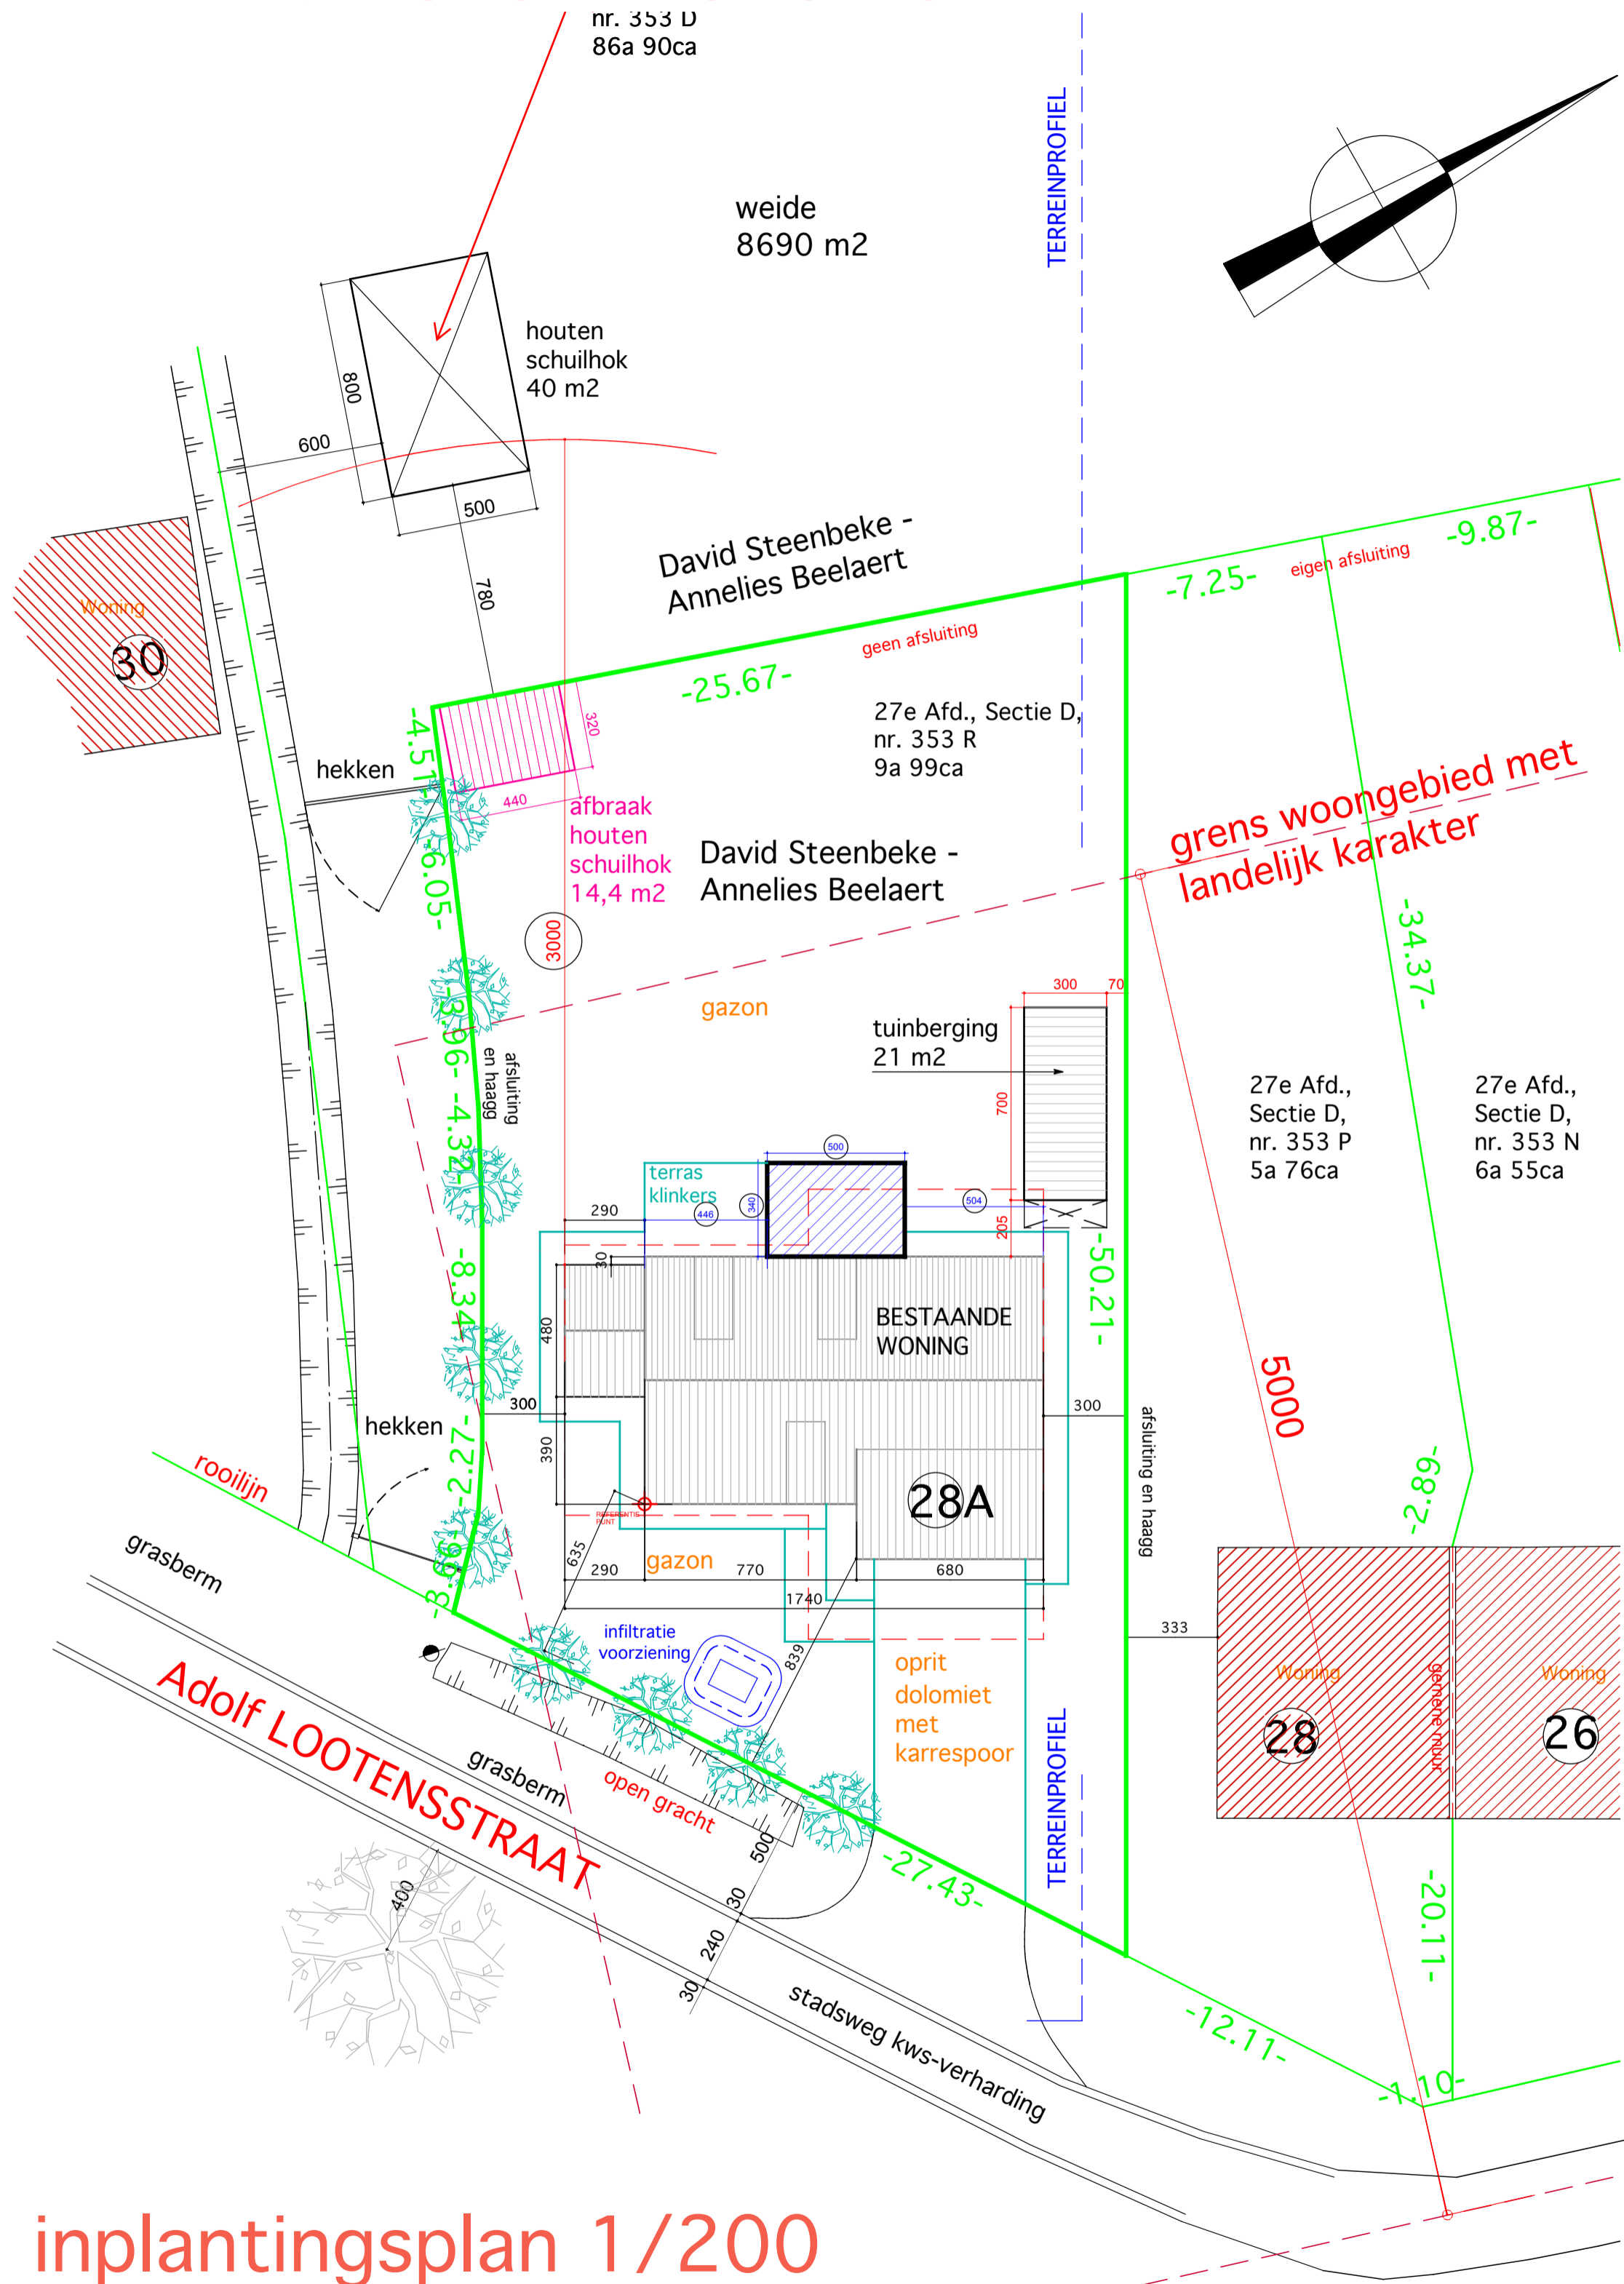

Legende

- afbraak
- nieuw
- bestaand
- Perceelsgrens
- Foto 1 Fotopunt bestaande toestand
- Plat dak- nieuw
- Huisnummer
- Hellend dak
- Hellend dak
- 353 D Kadastraal nummer

SCHAAL 1:200



PROVINCIE: OOST-VLAANDEREN  
GEMEENTE: 9031 Drongen- Gent

LIGGING: 9031 DRONGEN  
Adolf Lootensstraat 28 A  
Drongen, 27e afdeling,  
sectie D, nr. 353 R

OPDRACHTGEVER: David Steenbeke & Annelies Beelaert  
Adolf Lootensstraat 28 A  
9031 Drongen  
Tel. 0474/540797 & 0474/582055  
Email: anneliesbeelaert@hotmail.com


TEKENING: Inplantingsplan  
NIEUW

Uitbreiden van een eengezinswoning  
Regulariseren van een tuinberging  
Afbraak van een schuilhok

**BOUWAANVRAAG**

BV IR.S + ARCH.BUREAU LUC VERSTRAETE  
ADOLF LOOTENSSTRAAT 19 C  
B - 9031 DRONGEN  
TEL: 09/227.75.95  
GSM: 0475/372.340

DOSSIER: 2519  
DATUM: 30/09/2025  
SCHAAL: 1/200

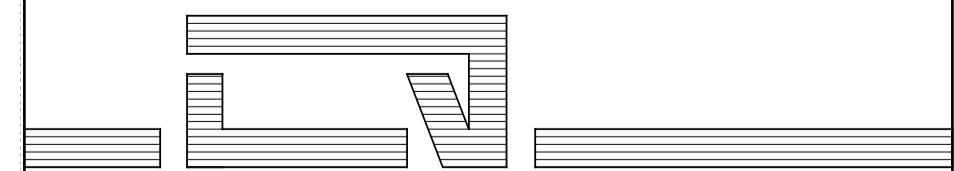

INGESCHREVEN OP DE TABEL VAN DE ORDE VAN ARCHITECTEN  
VAN DE PROVINCIE OOST-VLAANDEREN

**inplantingsplan 1/200  
nieuwe toestand**